


# STRANDGATA 8-10 HAFNARFIRÐI.

Byggingarlýsing:  
 Húsið er steypt, þ.e. staðsteyptir sokklar veggir og súlur og forsteyptar rifjaplötur í gólfum.  
 Nýir léttir ekki berandi milliveggir eru úr blikk stöðum og leiðurum, fylltir með steinull og klæddir  
 beggja vegna með 2x13 mm gífsplötum.  
 Loft eru steypt rifjaplötu loft, neðan í loft er fest/ hengd hjóðdempani kerfislöft  
 Á 2. hæð er sjálfstætt brunavíðvörunkerfi.  
 LR: fáknað loftræsting.  
 Herbergi og svæði sem liggja að úrvegg eru loftræst um opnanl. glugga.  
 Lokud innrymi eru loftræst með vélrænni loftræstingu.

Sambykkt þann  
**21 APR 2010**  
 Byggingafrádrátturinn í Hafnarfirði  
 F.h. Sigurður Steinar Jónsson

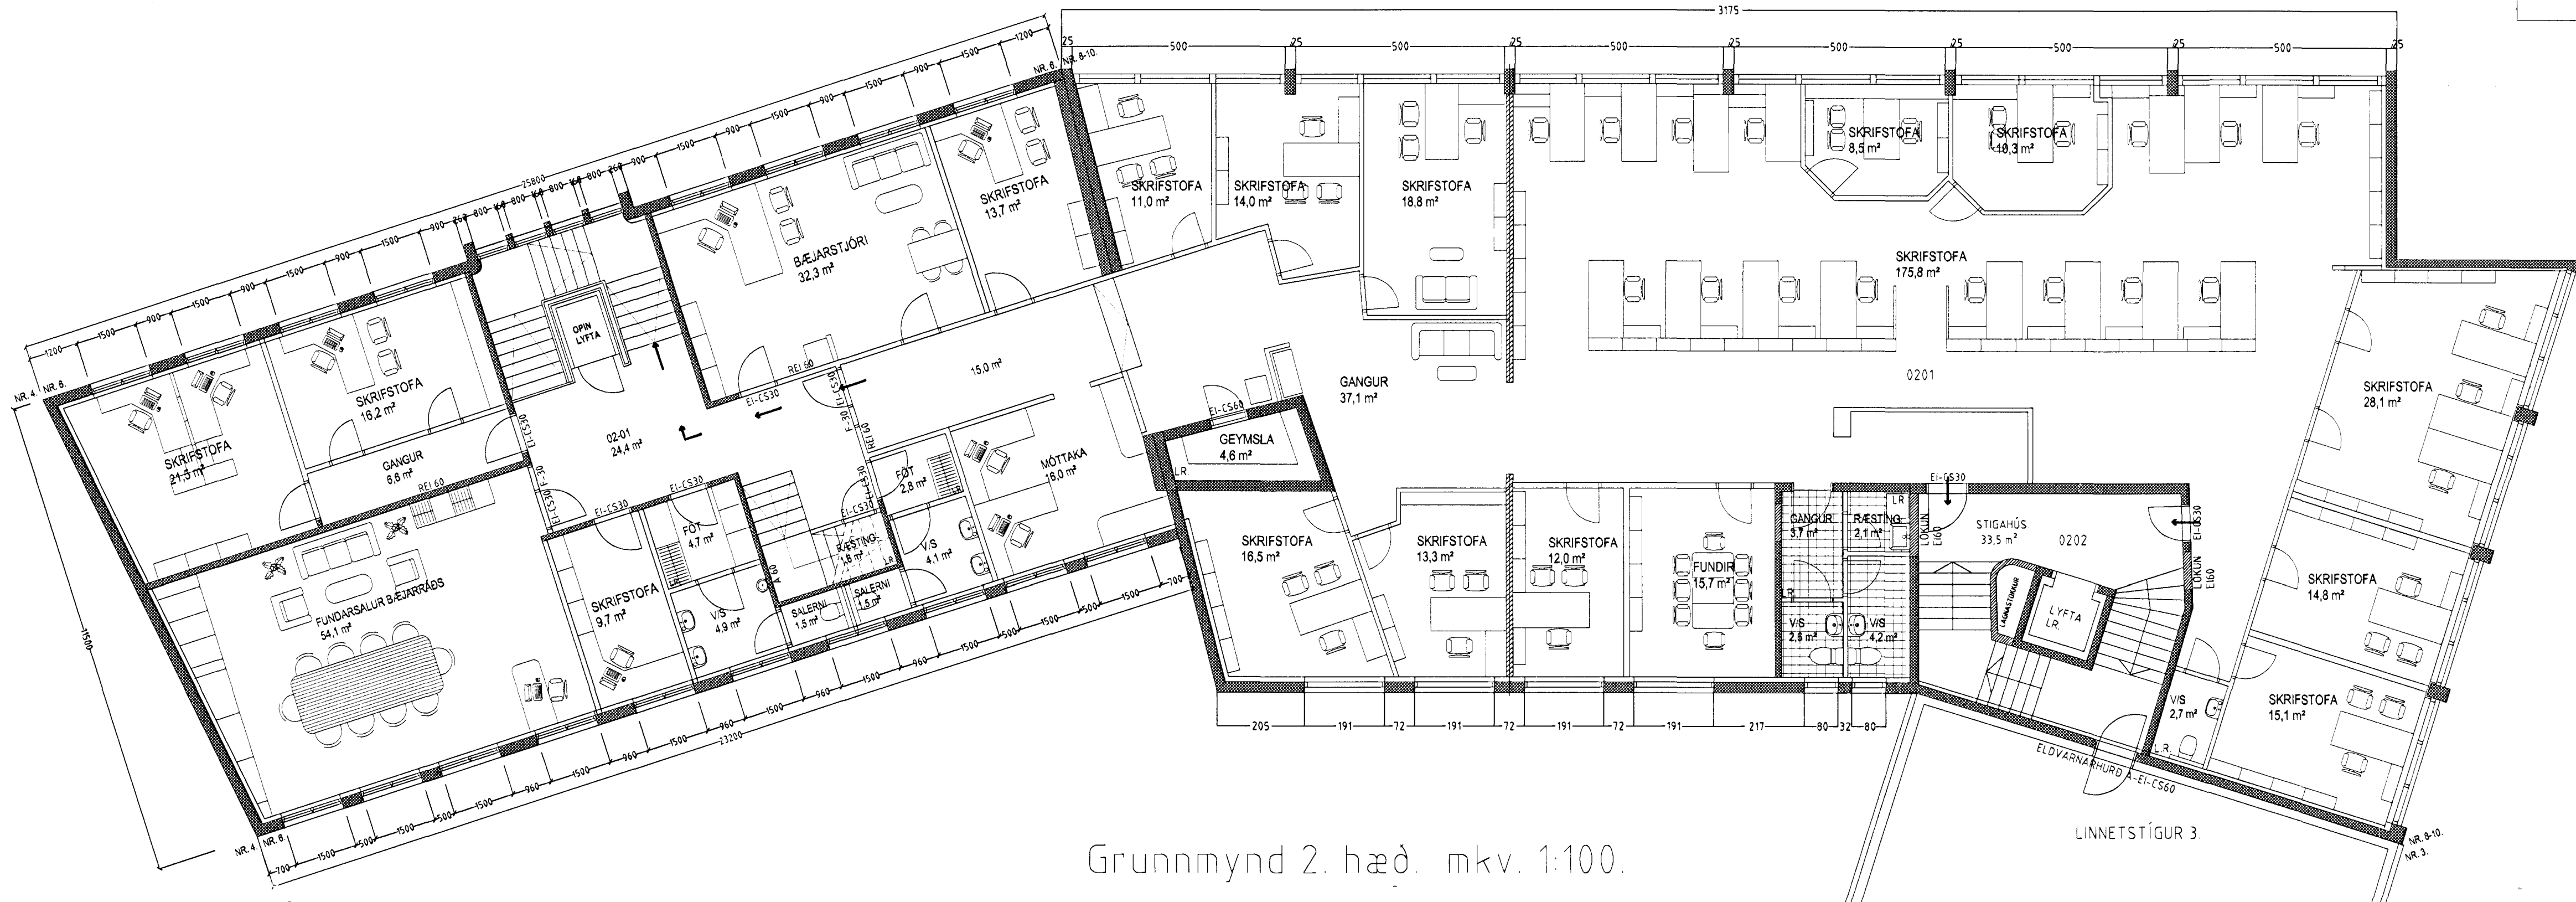

## STRANDGATA 8-10 HAFNARFIRÐI.

Sigurður Þorvarðarson byggingafræðingur b.f.í.  
 Teiknistofan Strandgötu 11 220 Hafnarfirði.  
 STH teiknistofan ehf. kt. 510298-2769. Kt. aðalhönnuðar: 141250-4189  
 Sími: 5651510. Netfang: teiknistofan@simnet.is

Skýringar:	Aðaluppdráttur.
Teikning:	Grunnmynd 2. hæð
Mælikvæði:	1:100.
Undirskrift:	2014 2010 <i>Cag-p</i>
Blað nr.:	18 febrúar 2000
Breytt:	Um er að ræða breytingar á innra fyrirkomulagi dags 7. apríl 2010.