


BREKKUÁS 9 - 11 HAFNARFIRÐI.

Samykktt hönn
 23 SEP 2009
 Byggingafræðingur hf. Hafnarfirði
 F.h. Sigurður Steinar Jónsson

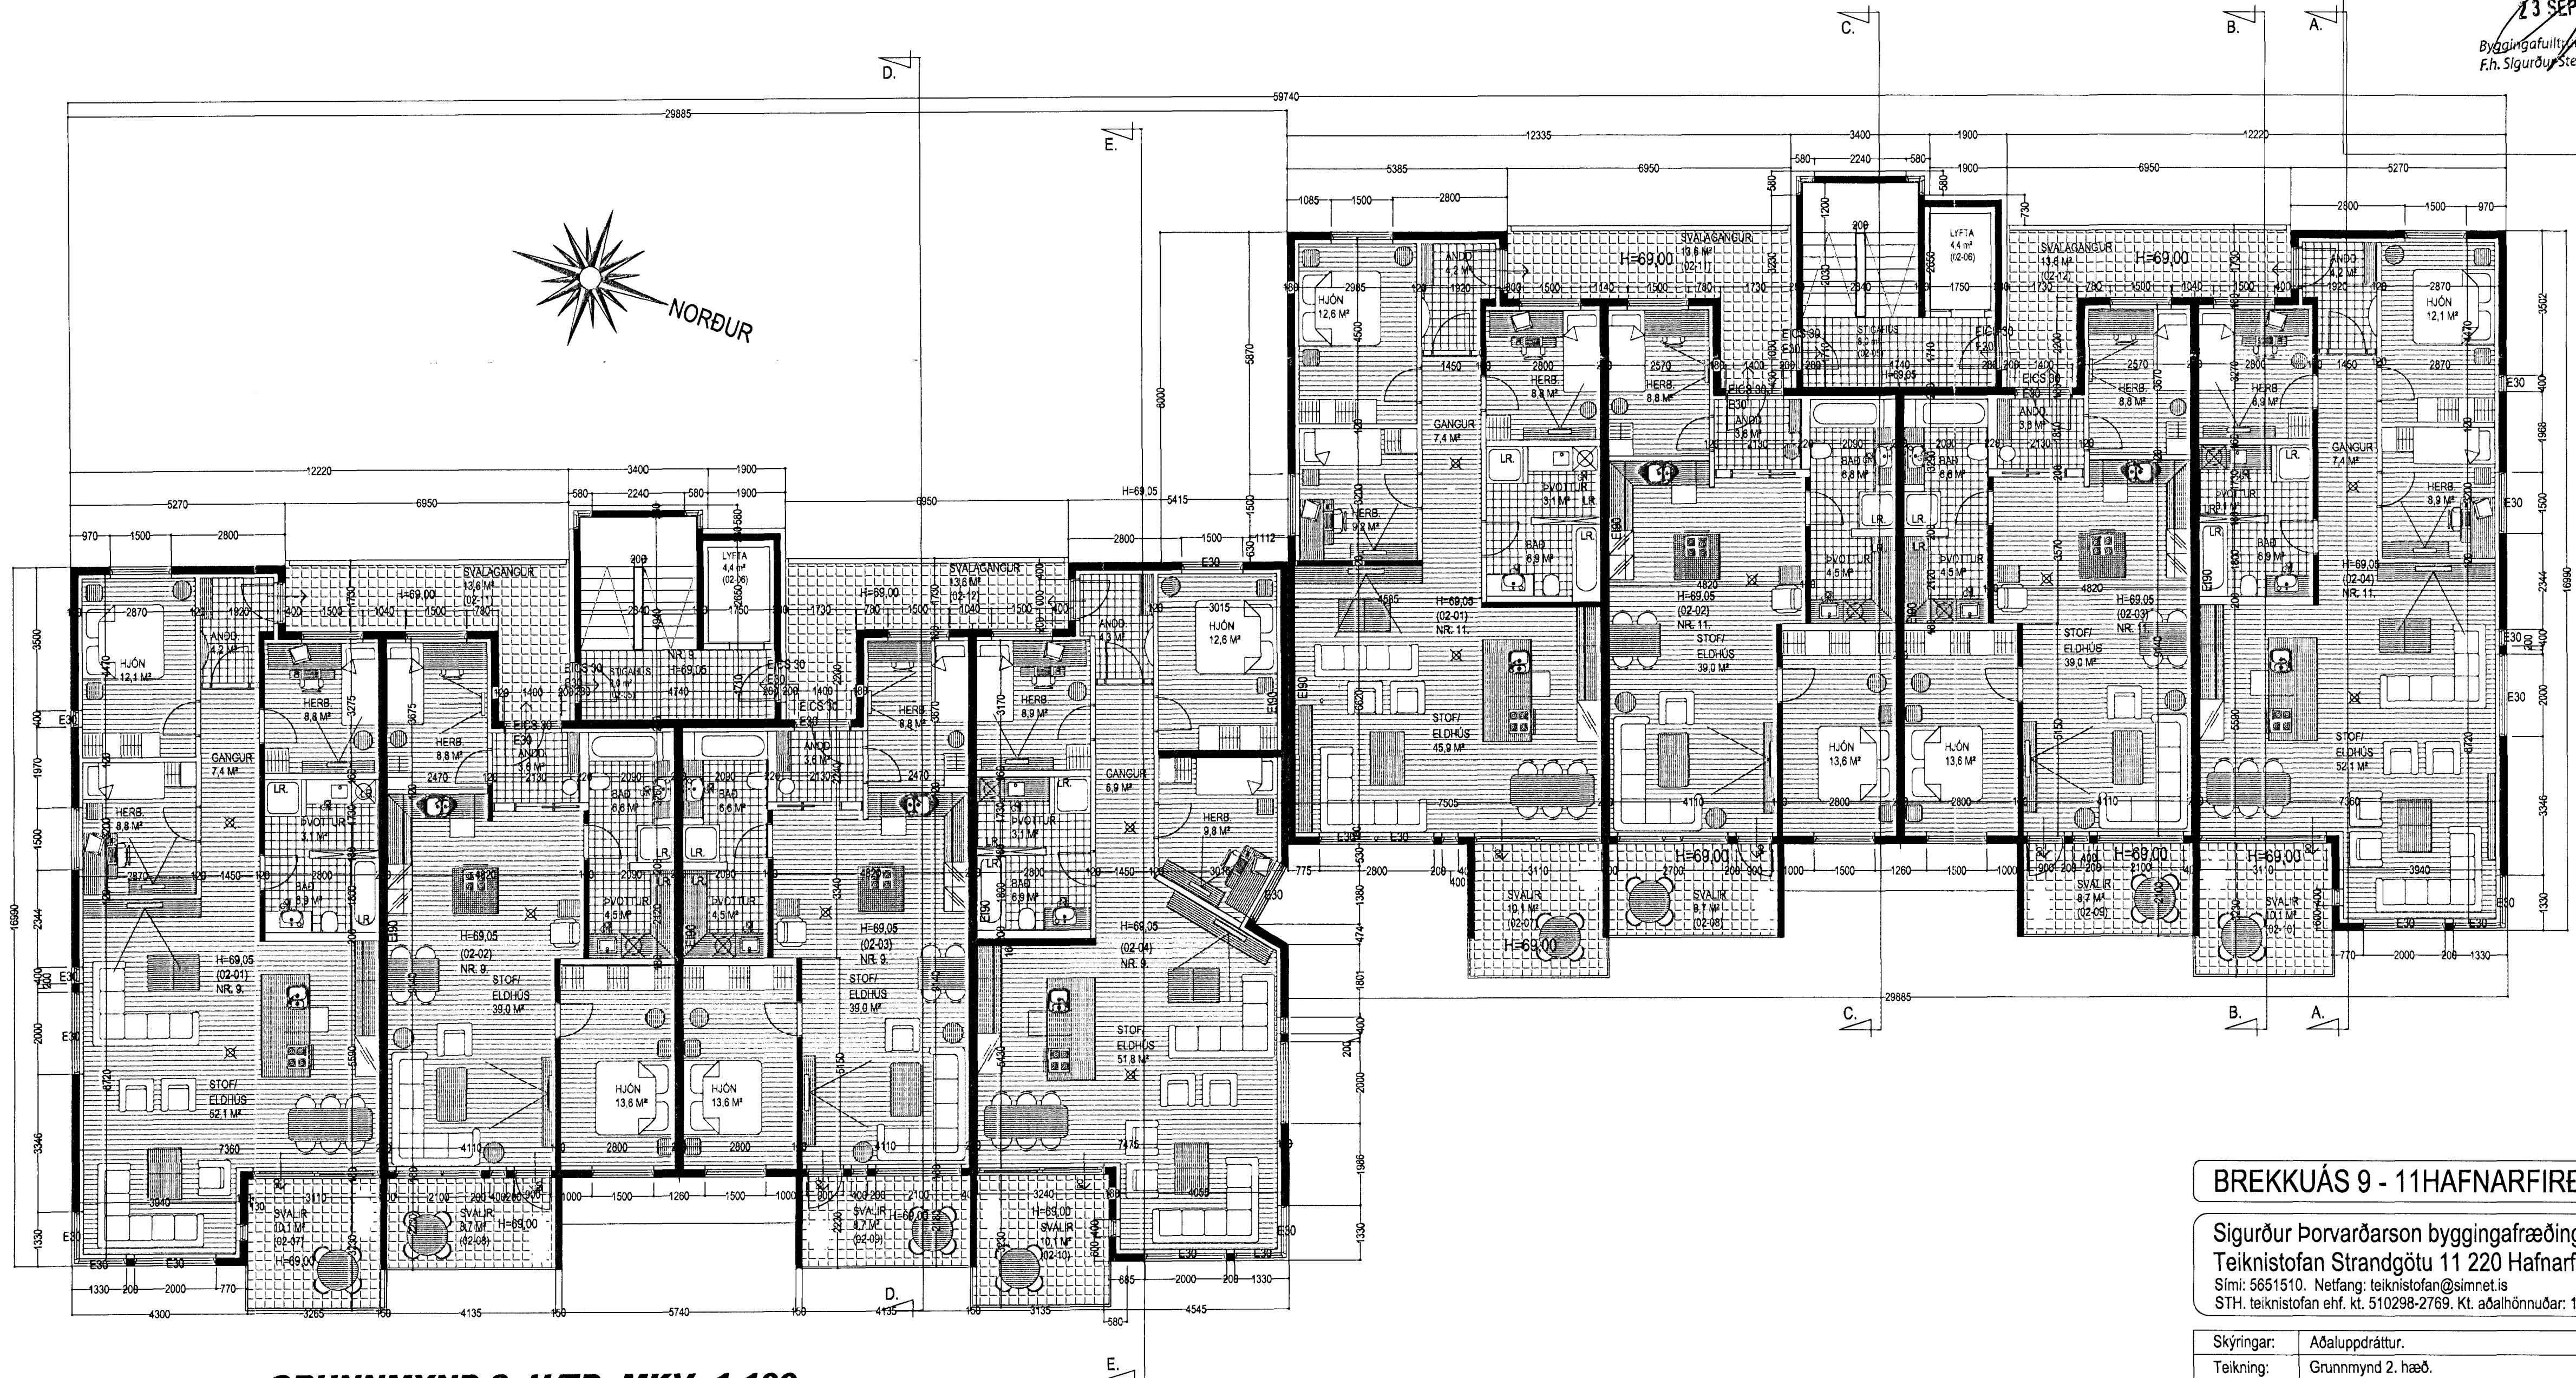

GRUNNMYND 2. HÆÐ MKV. 1:100.



BREKKUÁS 9 - 11 HAFNARFIRÐI.

Sigurður Þorvarðarson byggingafræðingur bfi.
 Teiknistofan Strandgötu 11 220 Hafnarfirði.
 Sími: 5651510. Netfang: teiknistofan@simnet.is
 STH. teiknistofan ehf. kt. 510298-2769. Kt. aðalhönnuðar: 141250-4189.

Skýringar:	Aðaluppdráttur.
Teikning:	Grunnmynd 2. hæð.
Mælikvæði:	1 : 100. Dagsetning: 06 júlí 2009.
Undirskrift:	20/8 09 <i>[Signature]</i>
Blað nr.:	2 af 10.
Breytt:	