


BREKKUÁS 9 - 11 HAFNARFIRÐI.

Sambýktarbréfi
23 SEP 2009
Byggingafræðingur bfi.
F.H. Sigurður Þórnarsson

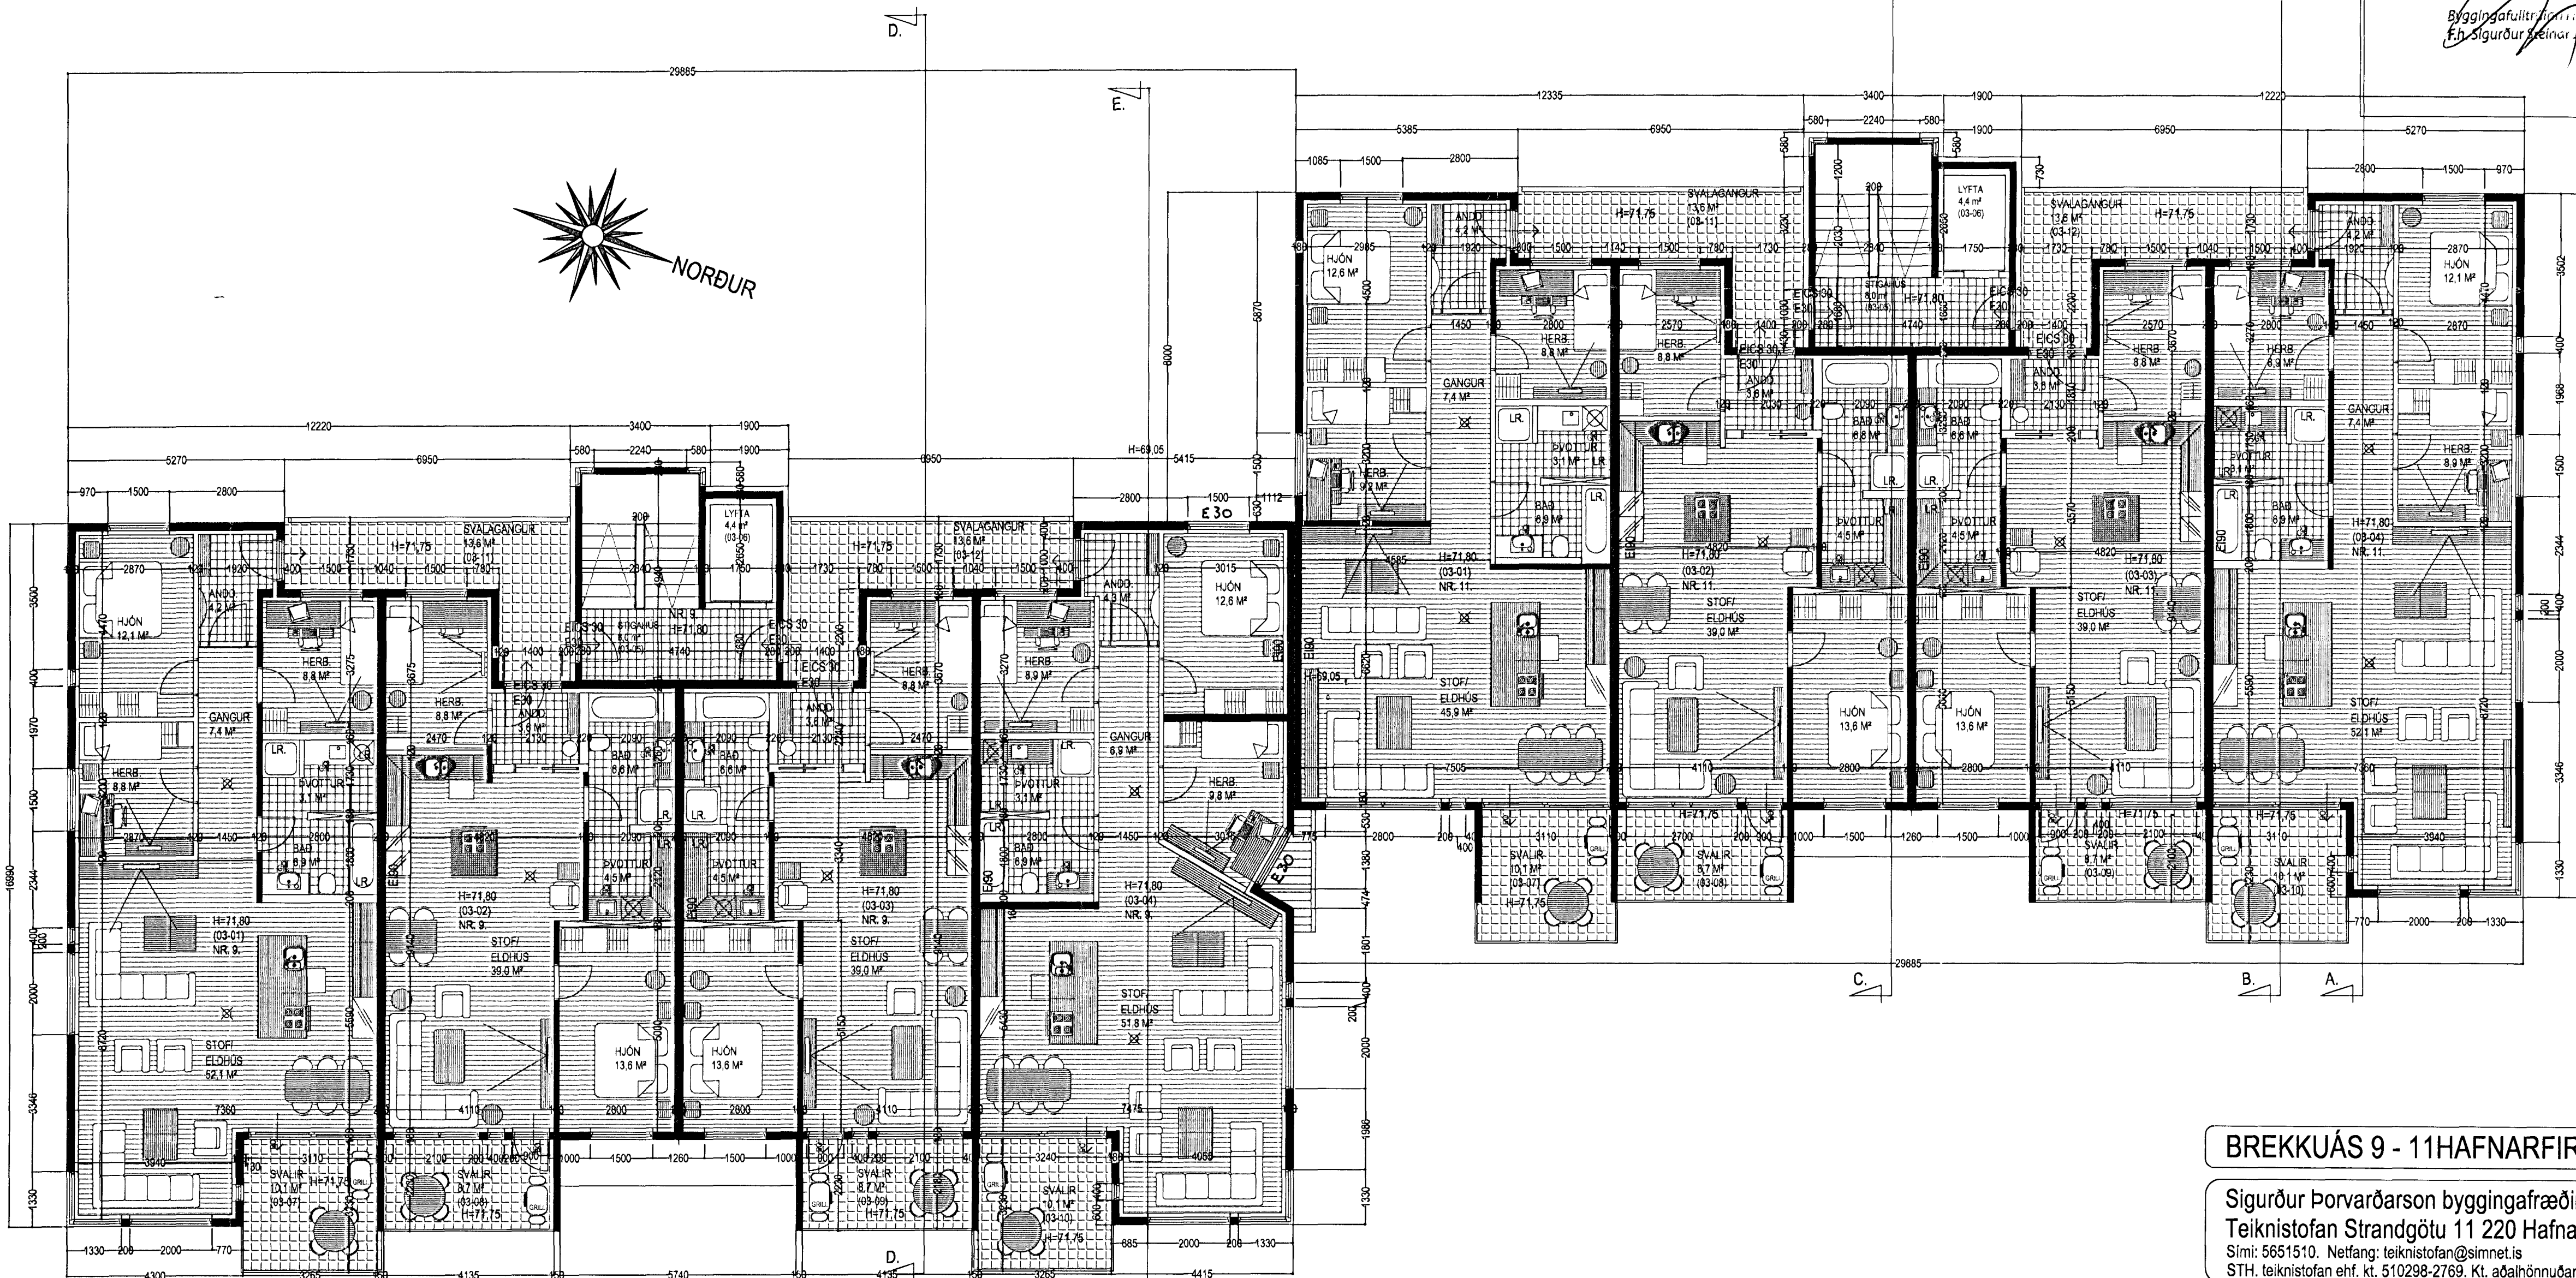

GRUNNMYND 3. HÆÐ MKV. 1:100.

BREKKUÁS 9 - 11 HAFNARFIRÐI.

Sigurður Þorvarðarson byggingafræðingur bfi.
Teiknistofan Strandgötu 11 220 Hafnarfirði.
Sími: 5651510. Netfang: teiknistofan@simnet.is
STH. teiknistofan ehf. kt. 510298-2769. Kt. aðalhönnuðar: 141250-4189.

Skýringar:	Aðaluppdráttur.
Teikning:	Grunnmynd 3. hæð.
Mælikvarði:	1 : 100. Dagsetning: 06 júlí 2009.
Undirskrift:	2018 09 <i>[Signature]</i>
Blað nr:	3 af 10.
Breytt:	