


- SKÝRINGAR:**
- BYGGINGAREITUR
  - BYGGINGAREITUR BÍLGEYMSLU
  - ÚTLÍNUR BYGGINGA
  - MÆNISSTEFNA
  - KVÖÐ UM BÍLASTÆÐI INNAN LÓÐAR
  - FLATARMÁL LÓÐAR
  - NÚMER LÓÐAR
  - HORNÞUNÐAR LÓÐA
  - ÞJÓÐSKRÁRNÚMER
  - LANDNÚMER

HVÉRFIGGATA 29: 12 BÍLASTÆÐI Í BÍLAKJALLARA OG 3 SAMBYGGÐ HÚS OFAN Á, 6 ÍBÚÐIR OG STARFSMANNA-ÍBÚÐ Í SV-HORNI Á 1. HÆÐ. SVALIR LEYFILEGAR Á SUÐURHLÍÐ 3. HÆÐAR.

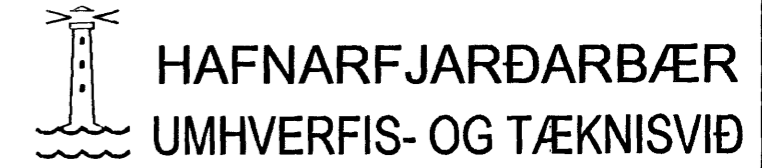

HVÉRFIGGATA 29-35B VITASTÍGUR 2-8 SMYRLAHR. 2-6		
MÆLIBLAÐ	21,845,5	
Teikn.nr.:	411,047	
Mælt:	IR	Samþykkt: HS MK
Hannað:	SA	M.kv.: 1:500
Teiknað:	EJ	Dags.: MAÍ 2006
Breytt:		

**HNITASKRÁ:**

x	y		x	y	
355915.284	399666.820	1	355948.569	399625.298	22
355905.682	399659.595	2	355929.052	399612.091	23
355917.723	399643.626	3	355932.008	399609.226	24
355927.304	399650.850	4	355930.994	399606.369	25
355893.705	399650.565	5	355949.090	399622.029	26
355905.745	399634.595	6	355958.738	399609.504	27
355877.256	399638.164	7	355941.343	399596.422	28
355891.705	399619.000	8	355939.945	399595.371	29
355883.720	399612.980	9	355940.826	399594.804	30
355885.526	399610.584	10	355933.043	399582.995	31
355884.408	399609.742	11	355922.568	399590.247	32
355897.789	399591.993	12	355914.186	399578.307	33
355908.942	399599.680	13	355904.870	399585.219	34
355913.585	399596.466	14	355914.288	399578.452	35
355922.073	399605.467	15	355928.816	399570.062	36
355920.524	399607.521	16	355938.783	399561.974	37
355924.149	399610.185	17	355946.933	399574.232	38
355925.777	399611.382	18	355934.534	399582.055	39
355915.378	399621.820	19	355954.403	399586.073	40
355909.959	399629.006	20	355957.124	399590.814	41
355936.937	399638.074	21	355967.831	399597.701	42

Hnit á lóðarhornum eru í landshnitakerfi isnet-93

**BREYTINGAR:**

BREYTT LÓÐAMÖRK VITASTÍG 4 OG 6A, SKV. SKIPULAGS- OG BYGGINGARRÁÐI 10.10.2006  
 BREYTT DEILISKIPULAG, HVÉRFIGGATA 29, SKV. SKIPULAGS- OG BYGGINGARRÁÐI 11.09.07 OG BÆJARSTJÓRN 2.10.07  
 BREYTT LÓÐAMÖRK MILLI VITASTÍGS 6 OG 6A, LÓÐARSTÆKKUN VITASTÍG 6A, SAMÞ. BÆJARRÁÐI 19.6.08 OG BÆJARSTJ. 24.6.08

