
 
 


 
 


SKÝRINGAR:

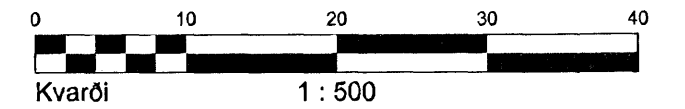
FRÁGANGUR Á LÓÐAMÖRKUM VERÐI GERÐUR Í SAMRÁÐI VIÐ LÓÐARHAFA ADLIGGJANDI LÓÐA. STÆRÐ OG STAÐSETNING LÓÐA, BYGGINGARREITA OG BÍLASTÆÐA ERU SÝND Á MÆLIBLÖÐUM.

2h= HÚS Á TVEIMUR HÆÐUM
 G= REIKNUD HÆÐ Á GÓTU, GANGSTÉTT, -STÍG EDA LÓÐAMÖRKUM
 L= LANDHÆÐ VIÐ LÓÐAMÖRK (LEIDBEINANDI)
 H= HÆÐ Á AÐKOMUGÓLFI - SJÁ SKILMÁLA
 Fr= TENGIHÆÐ Á REGNVATNSFRÁRÆSI
 Fs= TENGIHÆÐ Á SKÓLPFRÁRÆSI

BAKRÁRARVATN HITAVEITU SKAL VEITA Í REGNVATNSFRÁRÆSI. NEYSLUVATNSHEIMÆÐAR ERU Ø32 mm PE100, NEMA ANNAD SÉ SÝNT Á TEIKNINGU. TENGIHÆÐ NEYSLUVATNSHEIMÆÐAR ER AÐ ÖLLU JÖFNU 1,2 m UNDIR YFIRBORDI LANDS.

-  ÖSNORTID LAND SAMKVÆMT SKILMÁLUM, SJÁ MA. KAFLA 4.7 OG 4.8.
-  NEYSLUVATNSHEIMÆÐ (MED LOKA)
-  REGNVATNSFRÁRÆSI
-  SKÓLPFRÁRÆSI
-  NÚMER LÓÐAR
-  HÚSAGERÐ, SJÁ SKILMÁLA
-  NÚMER ADLIGGJANDI LÓÐABLADA

SJÁ JAFNFRAMT SKIPULAGSUPDRÁTT OG SKILMÁLA



HÆÐABLAÐ 25.213.2

TEIKNING NR. 411.059

BURKNAVELLIR 2 OG 4




HAFNARFJARÐARBÆR
 UMHVERFIS- OG TÆKNISVIÐ
 VELLIR 2. áfangi

VSB VERKFRÆÐISTOFA



BÆJARHRAUNI 20 220 HAFNARFJÓRÐUR
 Sími 58 58 600 FAX 58 58 610
 Netfang: vsb@vsb.is kt: 710798-2899

Dags.: 27.06.2003

Gert af: RBS, KK 

Yfirfarið: