

SKÝRINGAR:

HÚSAGERÐ: SJÁ SKILMÁLA
FRÁGANGUR Á LÓÐAMÖRKUM VERÐI GERÐUR Í SAMRÁÐI VIÐ LÓÐARHAFA AÐLIGGJANDI LÓÐA.
STÆRD OG STAÐSETNING LÓÐA, BYGGINGARREITA OG LEIÐBEINANDI STAÐSETNING BÍLASTÆÐA ERU SÝND Á MÆLIBLÖÐUM.


5,5h= HÚS Á FIMM OG HÁLFRI HÆÐ FRÁ GÖTU
G= REIKNUÐ HÆÐ Á GÖTU, GANGSTÉTT EÐA GANGSTÍG
L= LANDHÆÐ VIÐ LÓÐAMÖRK (LEIÐBEINANDI)
H= HÆÐ Á GÓLFI, ÍBÚÐA (NOTARÝMA) Á 1. HÆÐ
Fr= TENGIHÆÐ Á OFANVATNSFRÁRÆSI
Fs= TENGIHÆÐ Á SKÓLPFRÁRÆSI

BAKRÁRARVATN HITAVEITU SKAL VEITA Í OFANVATNSFRÁRÆSI.
NEYSLUVATNSHEIMÆÐAR ERU SÝNDAR Á TEIKNINGUM.
TENGIHÆÐ NEYSLUVATNSHEIMÆÐAR ER AÐ ÖLLU JÖFNU 1,2 m UNDIR YFIRBORDI LANDS.


- > NEYSLUVATNSHEIMÆÐ (MEÐ LOKA)
- OFANVATNSFRÁRÆSI (Ø150 mm)
- SKÓLPFRÁRÆSI (Ø150 mm)


- 13 NÚMER HÚS
- 21.770.0 NÚMER AÐLIGGJANDI LÓÐABLAÐA
- /// HVERFISVERNDUN, SJÁ KAFLA 4.8 Í SKILMÁLUM

SJÁ JAFNFRAMT SKIPULAGSUPPDRATT OG SKILMÁLA

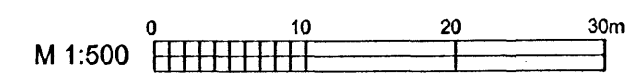

HÆÐABLAÐ 21.770.4
TEIKNING NR. 411.091

 **HAFNARFJARÐARBÆR**
UMHVERFIS- OG TÆKNISVIÐ
NORÐURBAKKI 15-21

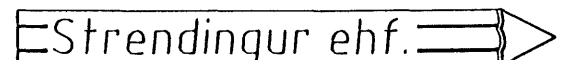 **Strendingur ehf.**

Verkfræðibjónusta
Fjardargata 13-15 - 220 Hafnarfjörður
sími: 565 5640, fax: 565 5641

Dags. 08.02.05

Unnið af. PVG

Yfirfarid. *ASK*

