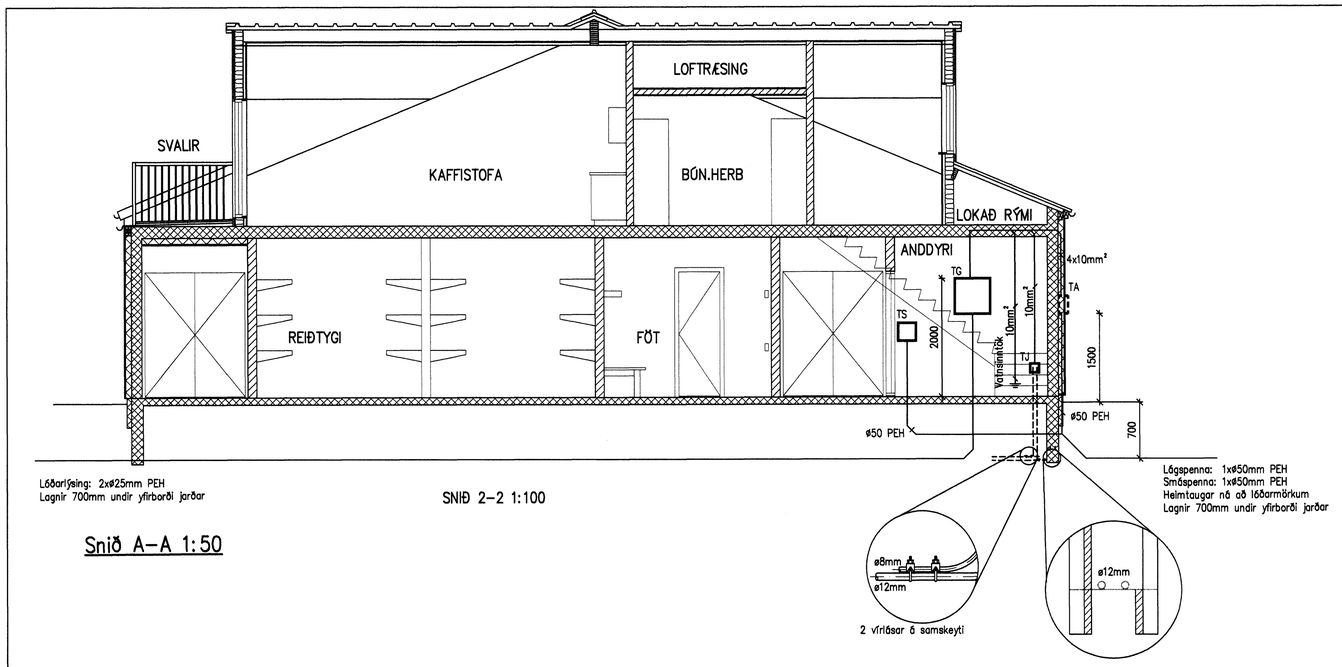

Snið A–A 1:50

SNIÐ 2–2 1:100

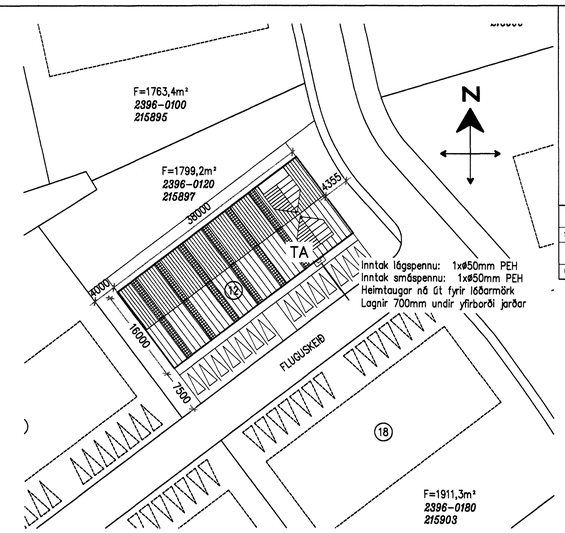

Afstöðumynd 1:500

Móttd: 3/6 2010

Þórður K. Kristinsson Kt:040851-4969

Samþykkt f.h. Verkhönnunar ehf.

Undirritun samræmingarhönnuðar

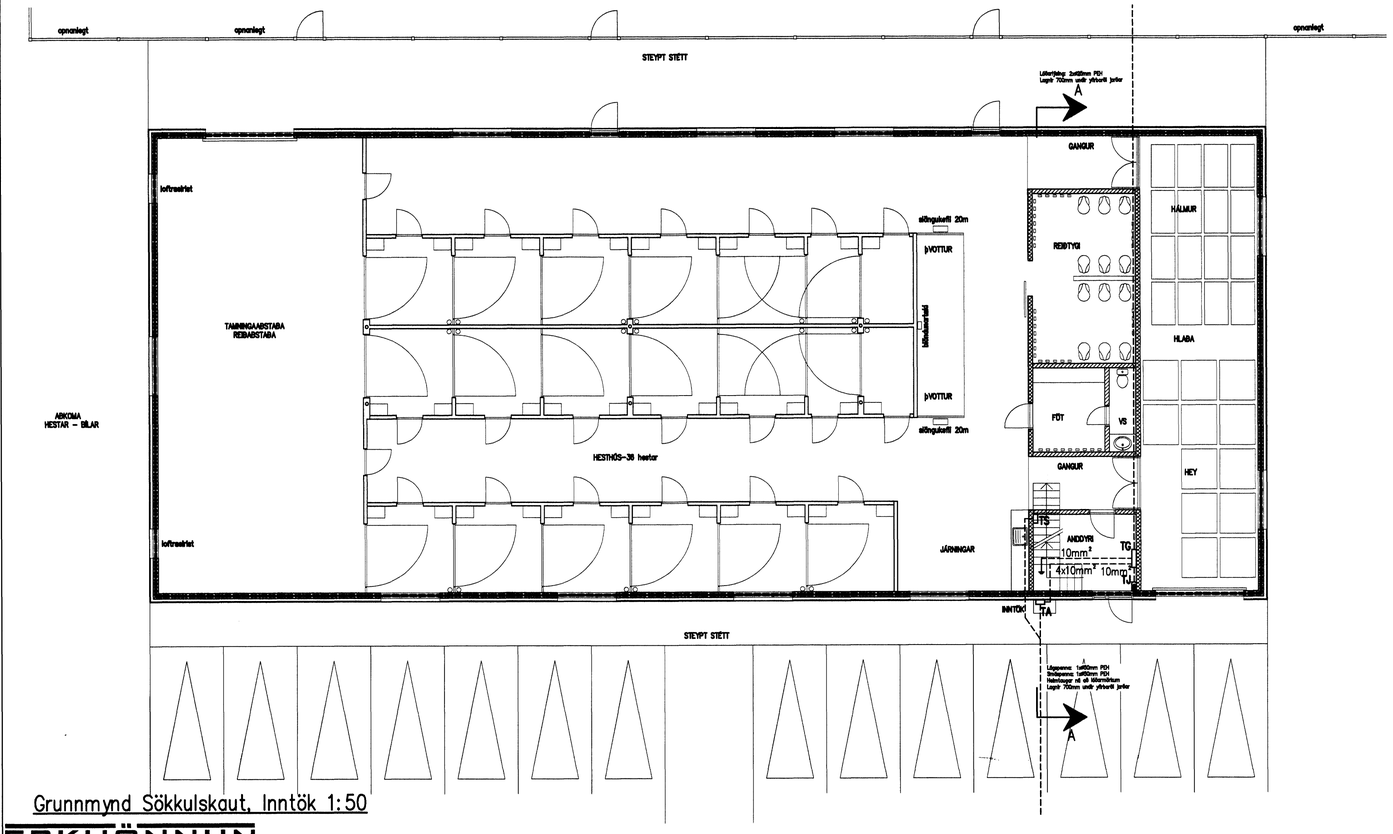

Grunnmynd Sökkulskaut, Inntök 1:50

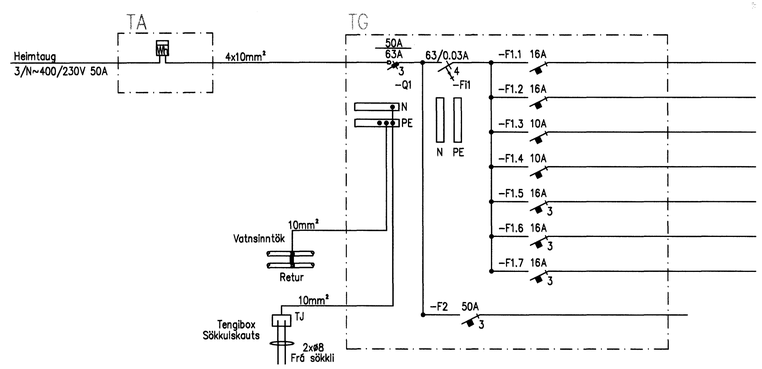

Einlínumynd

3/6 10

VERKHÖNNUN
VERKFRÆÐIRÁÐGJÖF

Akralind 6, 203 Kópavogi, kt: 650107-1280
Sími: 570-5800, Fax: 570-5810
www.verkhonnun.is, verkhonnun@verkhonnun.is

1:100 0 1000 2000 3000 4000 5000 6000 7000 8000 mm
1:1 0 10 20 30 40 50 60 70 80 mm

1:50 0 1000 2000 3000 4000 mm
1:1 0 10 20 30 40 50 60 70 80 mm

1:500 0 10000 20000 30000 40000 mm
1:1 0 10 20 30 40 50 60 70 80 mm

Br.	Dags.	Breyting	Br.	Sb.

Verkkaupi

MBÞ	BSH	02.06.2010	
Hannað	Yfirfarið	Dags.	
MBÞ	A1	1:50, 1:500	
Teiknað	Blaðstærð	Mælikvarði	

FLUGUSKEIÐ 12, 221 HAFNARFIRÐI
RAFLAGNIR
INNTÖK, SNIÐ, AFSTAÐA, EINL.

Skrá: I:\2010-01\012\teikn\raf\FS1001.dwg

2010-01-012
FS-1001 A
Verk- og teikningarnúmer

©Öll afnot og afritun teikninga og líkana eða hluta eða heild er háð skriflegu leyfi hönnuða