


PRENTAD: 9. nóvember 2009 11:27:44

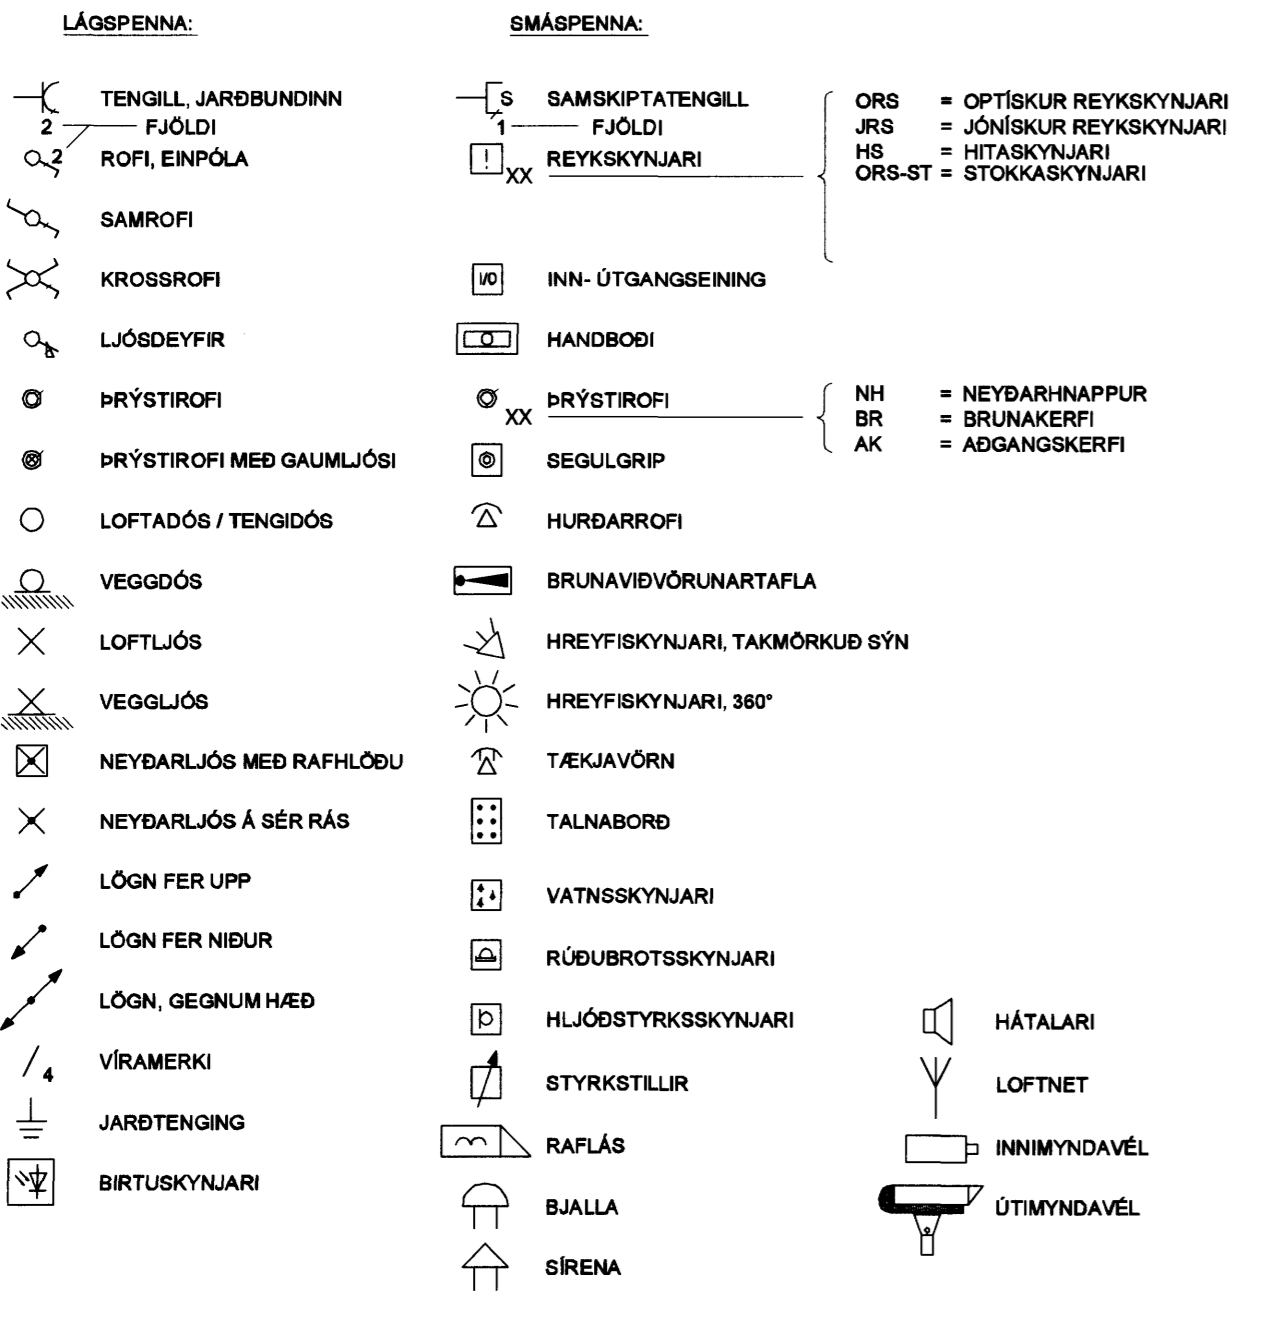

- ALMENNAR SKÝRINGAR:**
- INNSTEYPTAR PÍPUR ERU Ø16mm. VÍRAR EDA FJÖLDI VÍRA Í STRENGJUM Í PÍPUM 3.
 - HÆÐIR ROFA FRÁ FULLFRÁGENGU GÓLFI 110 cm.
 - HÆÐIR TENGLA FRÁ FULLFRÁGENGU GÓLFI 110 cm.
 - HÆÐIR Á SÍMA- (F) LOFTNETS- (L) TENGLUN FRÁ FULLFRÁGENGU GÓLFI 20 cm.
 - MÁLSTRAUMAR TENGJA SKAL VERA MINNST 16 A.
 - MÁLSTRAUMAR ROFA SKAL VERA MINNST 10 A.
 - ÖLL MÁL ERU FRÁ FULLFRÁGENGU GÓLFI OG Í MIDJA EDA ÚR MIDRI DÓS Í MIDJA DÓS EDA Í FULLFRÁGENGINN VEGG.
 - ÞAR SEM PÍPUR ERU LAGÐAR HLJÓÐ HLJÓÐ Í LOFTUM EDA VEGGJUM SKAL HAFNAÐ MINNST 3 cm MILLI RÓRA, ÞANNG AD STEYPA GETI AUBVELDEGA RENNID NIÐUR Á MILLI.
 - GREINAR ERU EKKI SÝNDAR Í ÖLLM TILVIKUM AD TÓFLU, EN ERU ÞÁ MERKTAR VIÐKOMANDI TÓFLU.
 - TIL SNERTISPENNUVARNAR SKAL NOTA NÚLLUN OG LEKASTRAUMSROFAVÖRN.
 - MÁLMIHLUTA LAGNA, TÆKJA, LAMPA OG RAFBÚNAÐAR SKAL JARÐBINDA VANDLEGA.
 - JARÐBINDA SKAL PÍPUKERFI FYRIR HEITA- OG KALDAVATNSLÖGN.
 - ÖLL TÁKN ERU TÁKNR/EN OG BER AD SAMRÆMA LAGNIR AD TÆKJUM EFTIR AÐSTÆÐUM Á STAÐNUM OG EFTIR SÚRTEIKNINGUM.
- FYRRNEFND ATRÍÐI GILDA NEMA ANNARS SÉ GETIÐ.



- LAMPASKÝRINGAR:**
- Flúrlampi 1x35 W IP65 með PC ljóshlíf, fastengdur
 - Flúrlampi 1x35 W IP65 með PC ljóshlíf, fastengdur með 1 Klist neyðarljósingarbúnaði
 - Flúrlampi 1x26W. Innfelldur hringlaga lampi með faceted elipsu álspegli
 - Flúrlampi 3x14W symmetriskur Lampi með parabolic ál ljóshlíf í báðar áttir með mattri áferð
 - Flúrlampi 2x35 W IP65 með PC ljóshlíf, fastengdur
 - Flúrlampi 2x35W IP65 með PC ljóshlíf, fastengdur með 1 Klist neyðarljósingarbúnaði Flúrlampi 1x35 W, kappaljós undir skáp
 - Flúrlampi 1x18 W IP44 með opalljóshlíf, festur yfir spegli
 - Flúrlampi með sparperu. Hringlaga loftlampi með opalljóshlíf
 - Flúrlampi 1x35 W neistatír IP66/67 fyrir belt 2
 - Flóðljósingarkastari, 1x250 W metal halid, IP66/67 úr ryðfríu stáli og með mjógeislandi spegli. Ex-lampi fyrir belt 2
 - Handlukt 10W, 4 klist rafhláða með hleðslutæki staðsett á vegg við þvottastöðvar
 - ÚTILJÓSI HÖGGÞÉTT, KÚLA MEÐ STÉTT ÚR STEYPTU ÁLI OG LJÓSHLÍF ÚR POLYCARBONAT, 2x9W PL PERA, IP55, FESTUR Á VEGG. NÁKVÆM STAÐSETNING LAMPA SJÁ ÚTLITSTEIKNINGAR ARKITEKTA.
 - KASTARI MEÐ ASYMMETRIC SPEGLI 1x400W HÁÞRÝST NATRÍUM PERA IP65, FESTUR Á VEGGFESTINGU. NÁKVÆM STAÐSETNING LAMPA SJÁ ÚTLITSTEIKNINGAR ARKITEKTA.
 - ÚTILJÓSI HÖGGÞÉTT, KÚLA MEÐ STÉTT ÚR STEYPTU ÁLI OG ÁLHLÍF AÐ HÁLFU LJÓSHLÍF ÚR POLYCARBONAT, 2x28W TCD PERA, IP55, FESTUR Á VEGG. NÁKVÆM STAÐSETNING LAMPA SJÁ ÚTLITSTEIKNINGAR ARKITEKTA.
 - FLÚRLAMPI 1x58W KAPPALJÓSI UNDIR SKÁP.
 - FLÚRLAMPI 1x58W IP65 MEÐ PC LJÓSHLÍF, HENGÐUR Í KEDJU, TENGÐUR MIKLÓ.
 - HANDLUKT 10W, 4 KLST. RAFHLÁÐA MEÐ HLEÐSLUTÆKI STAÐSETT Í SKÁP, IP55, Í SKÁPNUM SKAL VERA 16A TENGILL, FEST Á VEGG
 - NEYDARLAMPI 2x8W IP65 MEÐ 3 KLST. RAFHLÖÐU FESTUR Á VEGG.
 - Út-ljós silogandi 2x8 W IP65 með 1 Klist rafhlöðu fest á vegg
 - Neyðarlampi 24W W IP65 með 1 Klist rafhlöðu LJÓSHLÍF ÚR POLYCARBONAT, 1x80W HQL PERA, IP55, FESTUR Á ULAGA FRÍSTANDANDI JARÐFESTINGU. NÁKVÆM STAÐSETNING LAMPA SJÁ ÚTLITSTEIKNINGAR ARKITEKTA.
 - Út-ljós fyrir kerfisloft
 - Út-ljós höggþétt kúla með stétt úr steypu áli og hlíf að hálfu, ljós hlíf úr ópál polýkarbonat, 1x18 W, IP55. Lampi festur á vegg Nákvæm staðsetning lampna, sjá útlitsteikningar arkitekta
 - Kastari með asymmetric spegli 1x100 W háþrýst natríum peru Nákvæm staðsetning lampna, sjá útlitsteikningar arkitekta
 - Kastari með asymmetric spegli 1x250 W háþrýst natríum peru, IP65T Ljóshlíf úr hertu gleri Nákvæm staðsetning lampna, sjá útlitsteikningar arkitekta
 - Lampi í jörðu. Niðurgrafinn lampi IP67, allur úr ryðfríu stáli eða áli með hertu öryggisgleri yfir lampna (a.m.k 1000 kg). Spegill sé úr hágeðaðáli, ljósgjafi sé TC-DEL 18 W Þvermál lampna sé 280 mm, djúpt 115mm og þvermál niðurgrafna hluta lampans er 326mm
 - Ljósþúnaður á 5m ljósastaur Ljósþúnaður skal vera úr áli IP44 með 70W NaH Natríumperu Breidd 705mm, hæð 510mm
 - Ljósastaur 5m Verktaki skal leggja til galvanhúðaðan kóniskan ljósastaur. Staurinn skal vera á botnplötu með tengilugu og inntaksstað fyrir strengli og ná 5 metra upp úr jörð. Reisning á staur er skilgreind og magntekin á öðrum stað í verkýsingu
 - Flúrlampi 1x26W með sparperu. Flúrlampi innfelldur í vegg úti IP65 Nákvæm staðsetning lampna, sjá útlitsteikningar arkitekta
 - Halogen kastarar 500w.

20/3 '10
 TEIKNING Í SAMHÁTTU-ARKITEKTATEIKNINGA-
 dags: 2.2.10
 undirskrift: *Ragnar Þrásson*
 kt: 240448-2469

ÚTGÁFUFRILL

NR:	DAGS:	SKÝRINGAR:	HA:	YF:	SP:
A	30.10.09	REYNDARTEIKNING	HaM	KS	

DAGS. UNDIRSKRIFTAR: _____ NAFN OG KT. SAMRÆMINGARHÖNNUNAR: _____

MANNVIT
 VERKFRÆDISTOFA

GRENSÁSVEGI 1, 108 REYKJAVÍK, SÍMI: 422 3000, FAX: 422 3001
 VEFANG: www.mannvit.is NETFANG: mannvit@mannvit.is

HETTI VERKS:
DÆLU- OG HREINSISTÖÐ
 HRAUNAVÍK,
 HAFNAFIRÐI

HETTI TEIKNINGAR:
 TÁKN OG SMÁSPENNUKERFI

DAGS:	HANNAÐ / TEIKNAD:	TEIKNINGANÚMÉR:
28.04.06	HaM GRB	
MKV:	YFIRFARID:	R-004
A1		
SAMBYRKT / KT:	VERKNUMÉR:	2.041.130
<i>Ragnar Þrásson</i>	ÚTGÁFA:	A

ÞÁ HÉR ERU EKKI TÁKN OG SMÁSPENNUKERFI. ÞÁ HÉR ERU EKKI TÁKN OG SMÁSPENNUKERFI.