







- SKÝRINGAR TÁKN:**
- TAUG DREGIN I 16mm INNSTEYPT (INNPELLT) RÖR I VEGG AD SPENNUJÖFNUNARTAUG. RÖR ENDAR 5cm FRÁ NEDRI BRÚN LOFTS
 - LOGN I GÓLFI
 - ↓ TENGING MED RAFSLUÐU
 - ⊥ TENGING MED CADWELD-SUBU
 - ⊥ TENGING MED STRENGSKÓ EÐA KLEMMU

SKÝRINGAR FYRIR NÚMÉR ER AD FINNA Á BLS 12

TEIKNING I SAMRÆMI VÍÐ ARKITEKTATEIKNINGAR
 dags: 2.2.10
 undirskrift: *Ragnvaldur Halldórsson*
 kt: 240448-2469

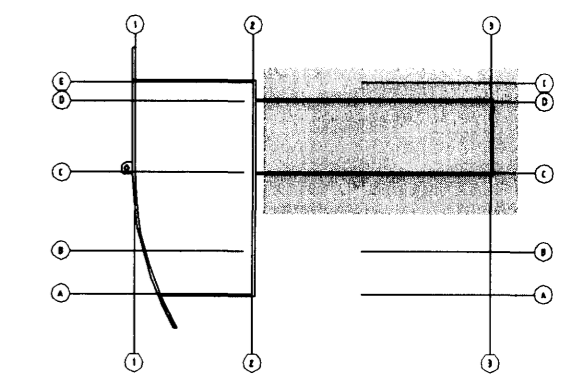

- SKÝRINGAR:**
- 1 LÚGA
 - 2 VASKUR
 - 3 LOFTSTOKKUR
 - 4 HANDRÍÐ
 - 5 LOKA
 - 6 VATNSMELUR
 - 7 SÝNATAKA
 - 8 SKORSTEINN
 - 9 TEINAR
 - 10 BLÁSARI
 - 11 STIGI
 - 12 STURTBOTN
 - 13 STRENGRÁS, MED 35mm² TAUG
 - 14 DÆLUR
 - 15 SLEPPIBÚNADUR F. NEYÐARLOKU
 - 16 BURÐARGRIND
 - 17 GÖNGUPELLUR
 - 18 RIST
 - 19 STRENGSTIGI, MED 35mm² TAUG
 - 20 SNIGILL
 - 21 STÁLKANTUR
 - 22 RENNUR
 - 23 10mm² Cu-TAUG
 - 24 12mm² STEYPUSTYRKARJÄRN
 - 25 TENGING INN Á VATNS- OG HITAVEITU, 50mm Cu-TAUG AD PEN-SKINNU I ADALTÖFLU.
 - 26 35mm Cu-TAUG LÖÐÐ I 16mm RÖR Á VEGG OG TENGIST SPENNUJÖFNUNARTAUG I STRENGSTIGA, INN Á ÞESSA TAUG TENGJAST SPENNUJÖFNUNARTAUGAR Á ÞESSARI LEIÐ. RÖR ER TEKIÐ SUNDUR ÞAR SEM TENGT ER INNÁ.
 - 27 50mm Cu-TAUG FRÁ SÖKKULTENGINGU AD PEN-SKINNU ADALTÖFLU.
 - 28 Cu-TAUG TENGIST SPENNUJÖFNUNARTAUG I STRENGRÁS.
 - 29 INNSTEYPT (INNPELLT) 16mm RÖR FRÁ HURÐARKARMI AD SPENNUJÖFNUNARTAUG I STRENGSTIGA, RÖR ENDAR 5cm FRÁ LOFTI
 - 30 TENGIST INNI UNDIR ÞAKI

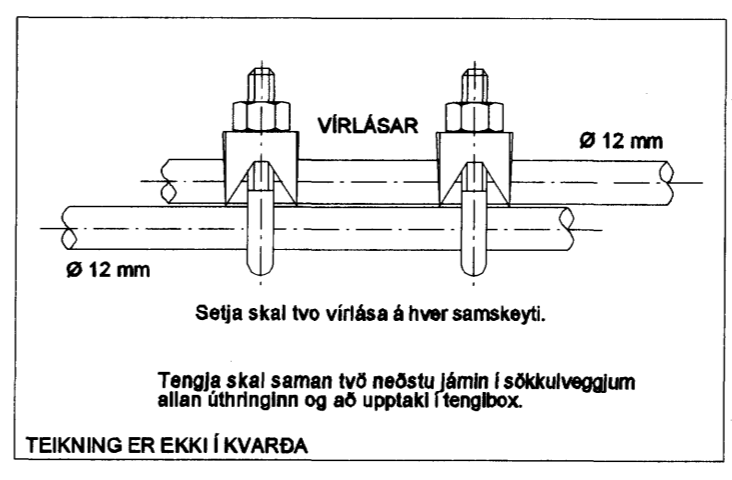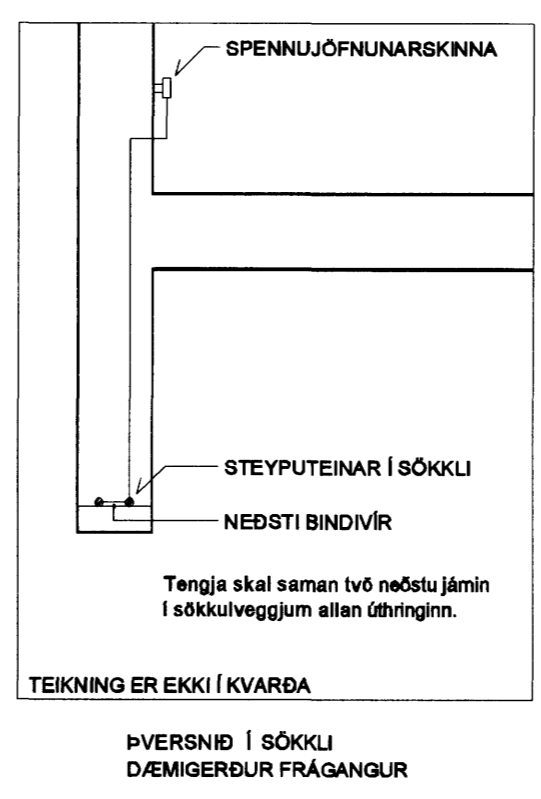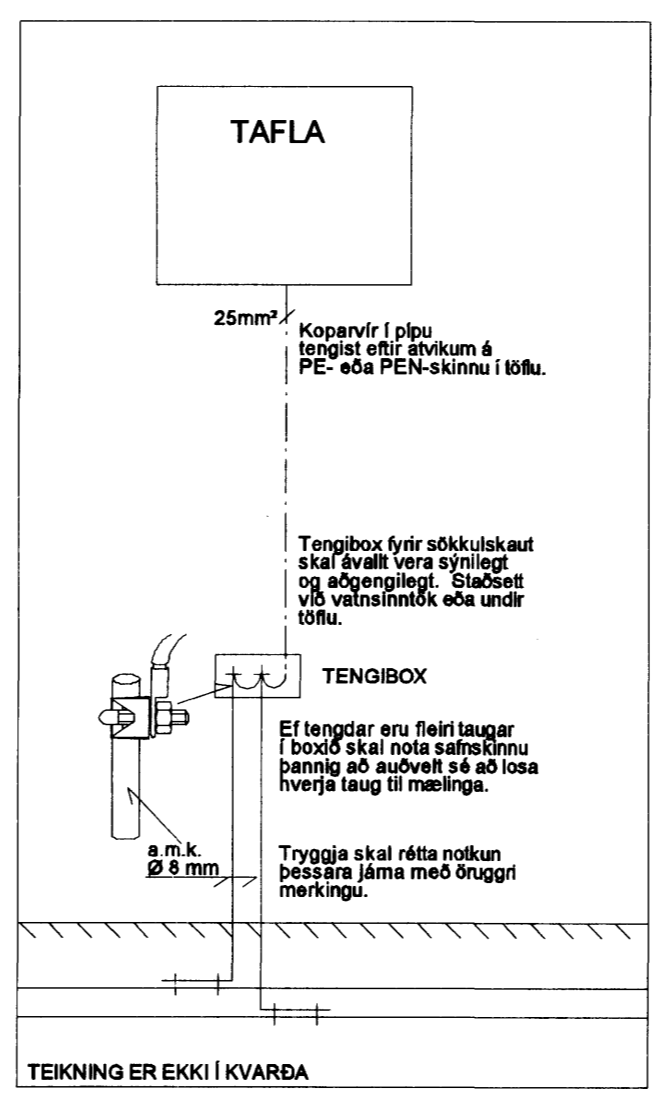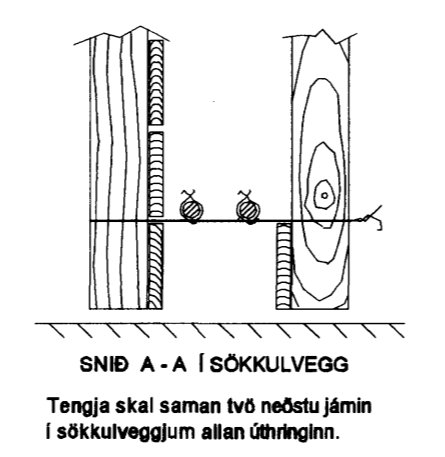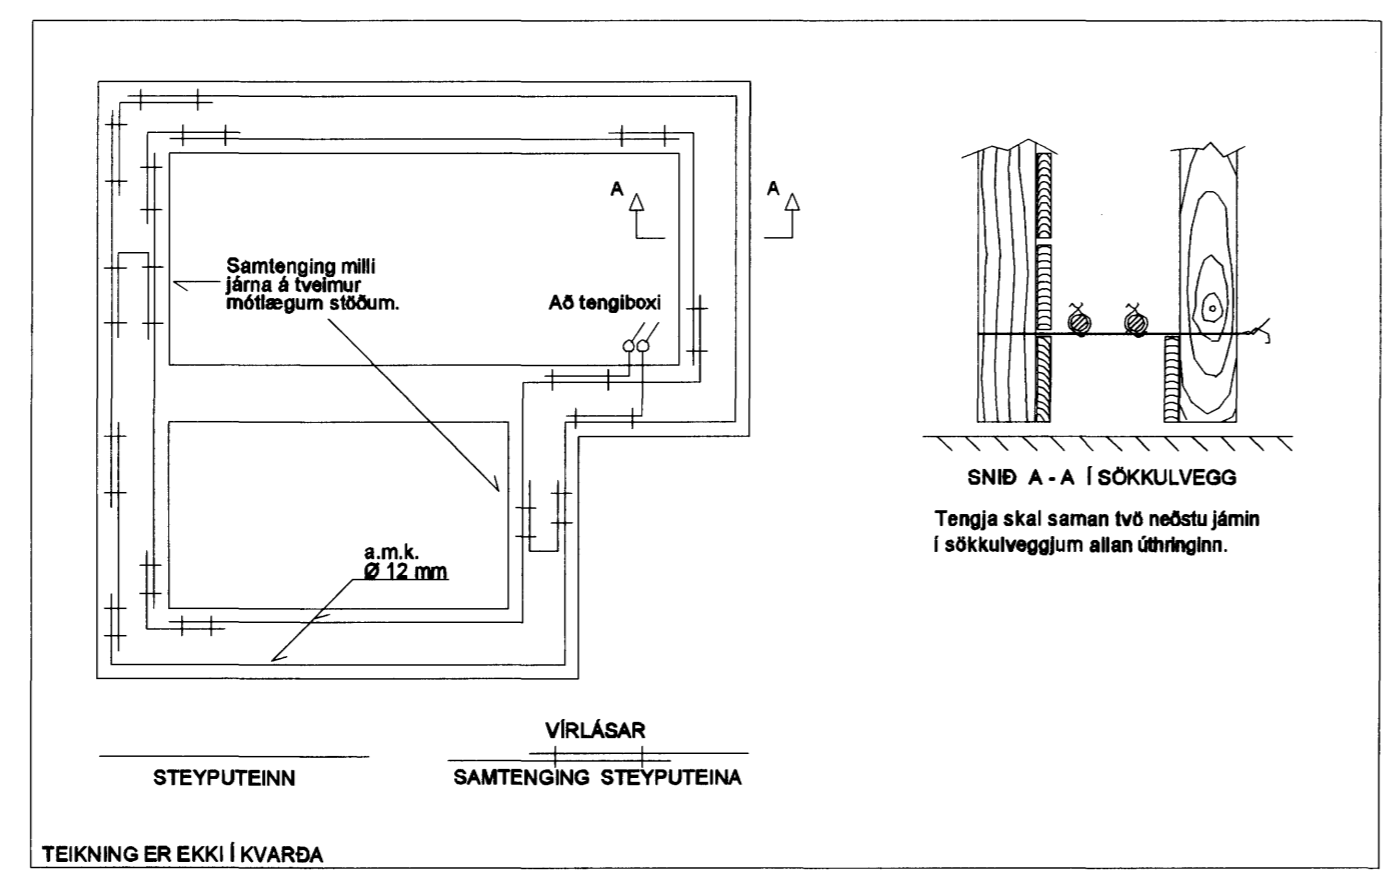

- SKÝRINGAR**
- 1 STEYPUSTYRKARJÄRN TEKIN UPP I STRENGGÓLFI I TÖFLUHERBERGI (K+4.2) VÍÐ ÚTVEGG. EITT FRÁ HVORUM TENI.
 - 2 STEYPUSTYRKARJÄRN TEKIN UPP I STRENGGÓLFI I DREIFIBÖÐ (K+4.3) VÍÐ ÚTVEGG. EITT FRÁ HVORUM TENI.
- VERKLYSING:**
1. VERKTAKI SKAL TENGJA SAMAN TVÖ STEYPUSTYRKARJÄRN $\varnothing 12$ mm MED VIRLÁSUM ÞANNIG AD LEIÐIÐ GÁMBAND FAIST. NOTA SKAL TVÖ LÁSA Á HVER SAMSKEYTI. TL VÍÐMUNAR ER GEFNAN HEDARKÖTI Á TEIKNINGUNNI FYRIR LEGU JÄRNA.
 - TVÉR TEINAR SKULU TEKINR ÚT ÚR STEYPU, A.M.K. 30cm, SBR. SKÝRINGAR.
 2. TEIKNINGATÄKN
- HVER SAMTENING TEINA MED TVEIMUR VIRLÁSUM
- TVÖ NEÐSTU STEYPUSTYRKARJÄRN I SÖKKLI

ÚTGÁFUFRILL		HA:	YF:	SR:
NR:	DAGS:	SKÝRINGAR:		
A	30.10.09	REYNDARTEIKNING	KS	HaM
DAGS. UNDIRSKRIFTAR:		NAFN OG KT. SAMRÆMINGARHÖNDUÐAR:		
 MANNVIT VERKFRÆDISTOFA GRENSÁSVEGI 1, 108 REYKJAVÍK, Sími: 422 3000, FAX: 422 3001 VEFANG: www.mannvit.is NETFANG: mannvit@mennvit.is				
HETTI VERKS:				
DÆLU- OG HREINSISTÖÐ HRAUNAVÍK, HAFNAFIRÐI				
HETTI TEIKNINGAR:				
SÖKKULSKAUT OG SPENNUJÖFNUN SANDSKILJUHLUTI GRUNNMYND KJALLARI HLUTI 1				
DAGS:	HANNAÐ/TEIKNAD:	TEIKNINGANÚMÉR:		
28.04.06	HaM	R-101		
MKV:	YFIRFARIR:			
1:50	A1			
SAMHYRKT/KT:	 Ragnvaldur Halldórsson Sími: 2507613479		VERÐMÆR: 2.041.130 ÚTGÁFA: A	