
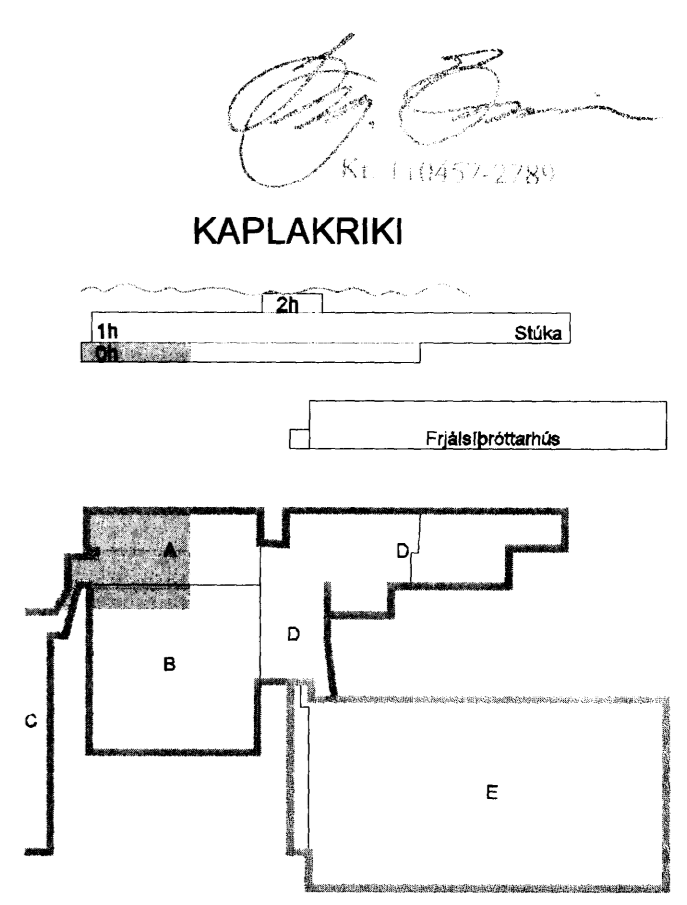


Midd. 13/1 '10

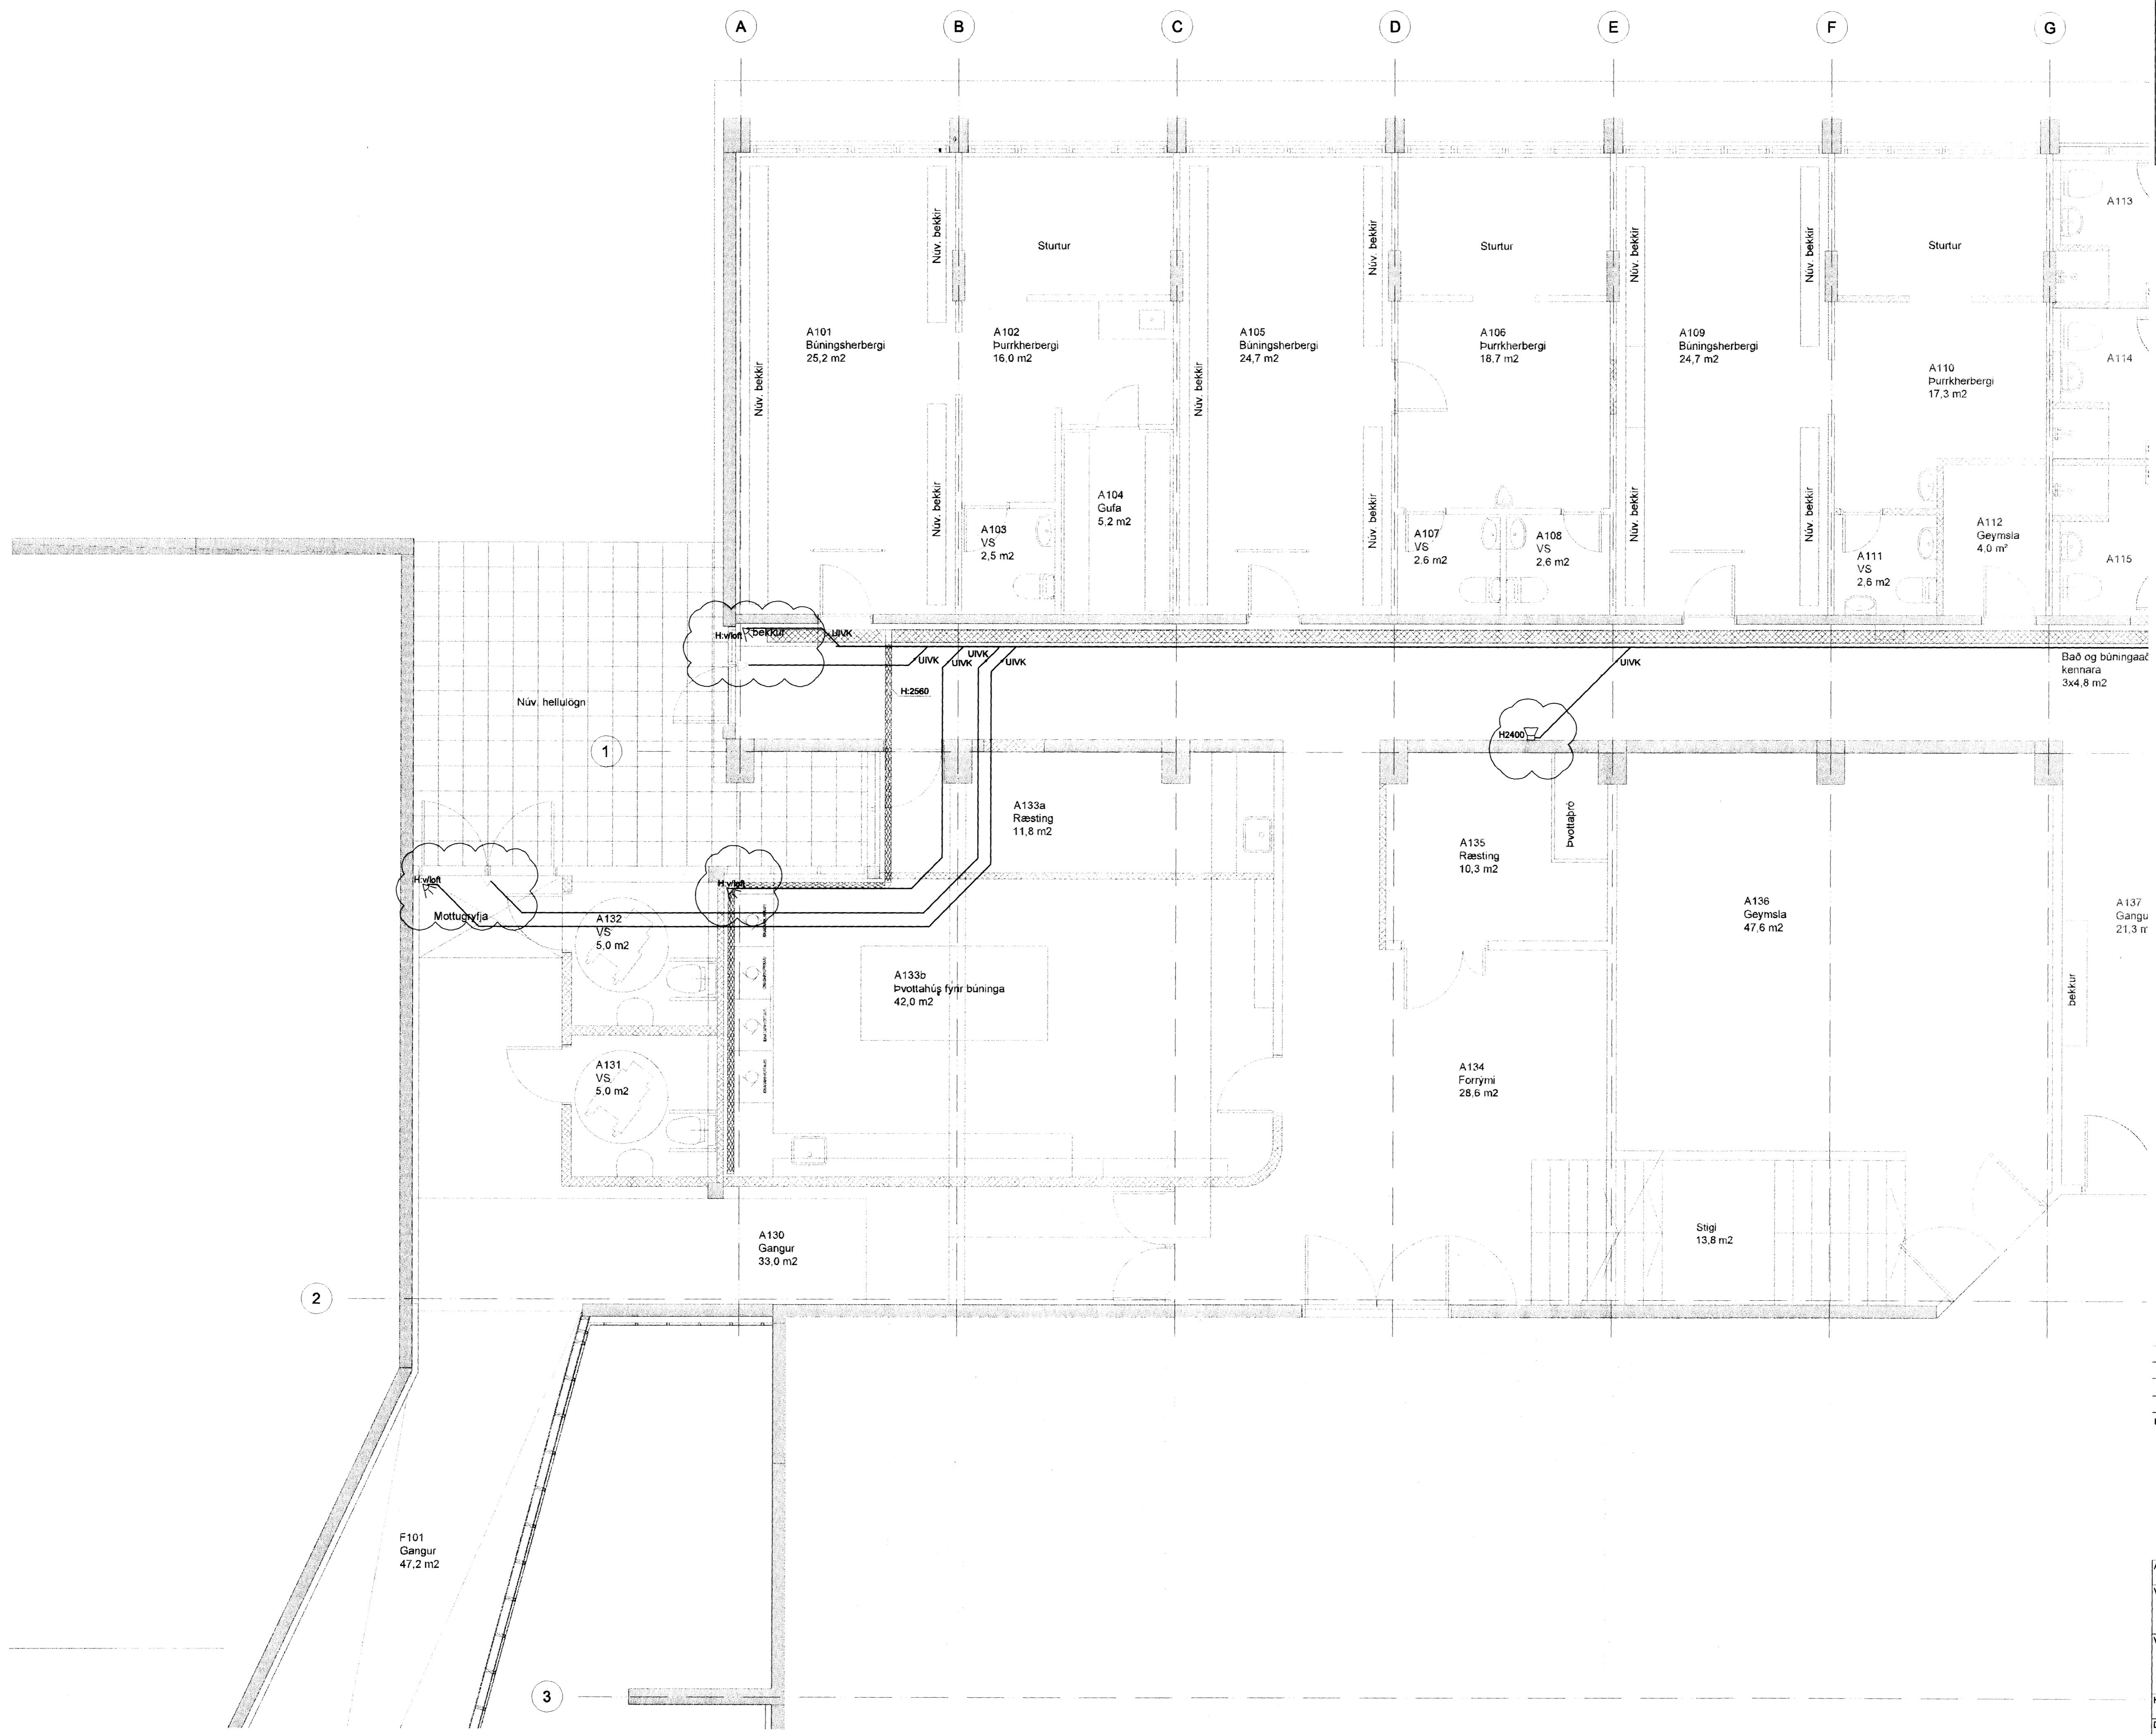

KAPLAKRIKI

Útg. Dags. Skýring. Hannas/Yfirfarir

VSB

VERKFRÆÐISTOFA

BEIJAHRÁUN 20 · 220 HAFNARFJÖRÐUR · KENNIT. 710796-2899
 vab@vab.is · Sími 585 8600 · Fax 585 8610 · www.vsb.is

Áritun sérhönnuðar
 Örn Guðmundsson Kt: 220961 2739

Verkheiti
KAPLAKRIKI
HAFNARFIRDI

Verkið
Rafkerfi
Smáspenna 0.hæð
Grunnmynd

Hannað	Teknað	Yfirfarir	Kvarði	Síða
BSG	BSG	ÖG	1:50	/ A1
Dags.	Verkefni	Tekning	Útgáfa	
14.01.2010	06811	A R301		

V:\2006\06811\06811-Kaplakriki\FH\Sheets\A\R301(Smáspenna)\06811-R301.hwb-A.dwg