



11.30/3 '10  
K

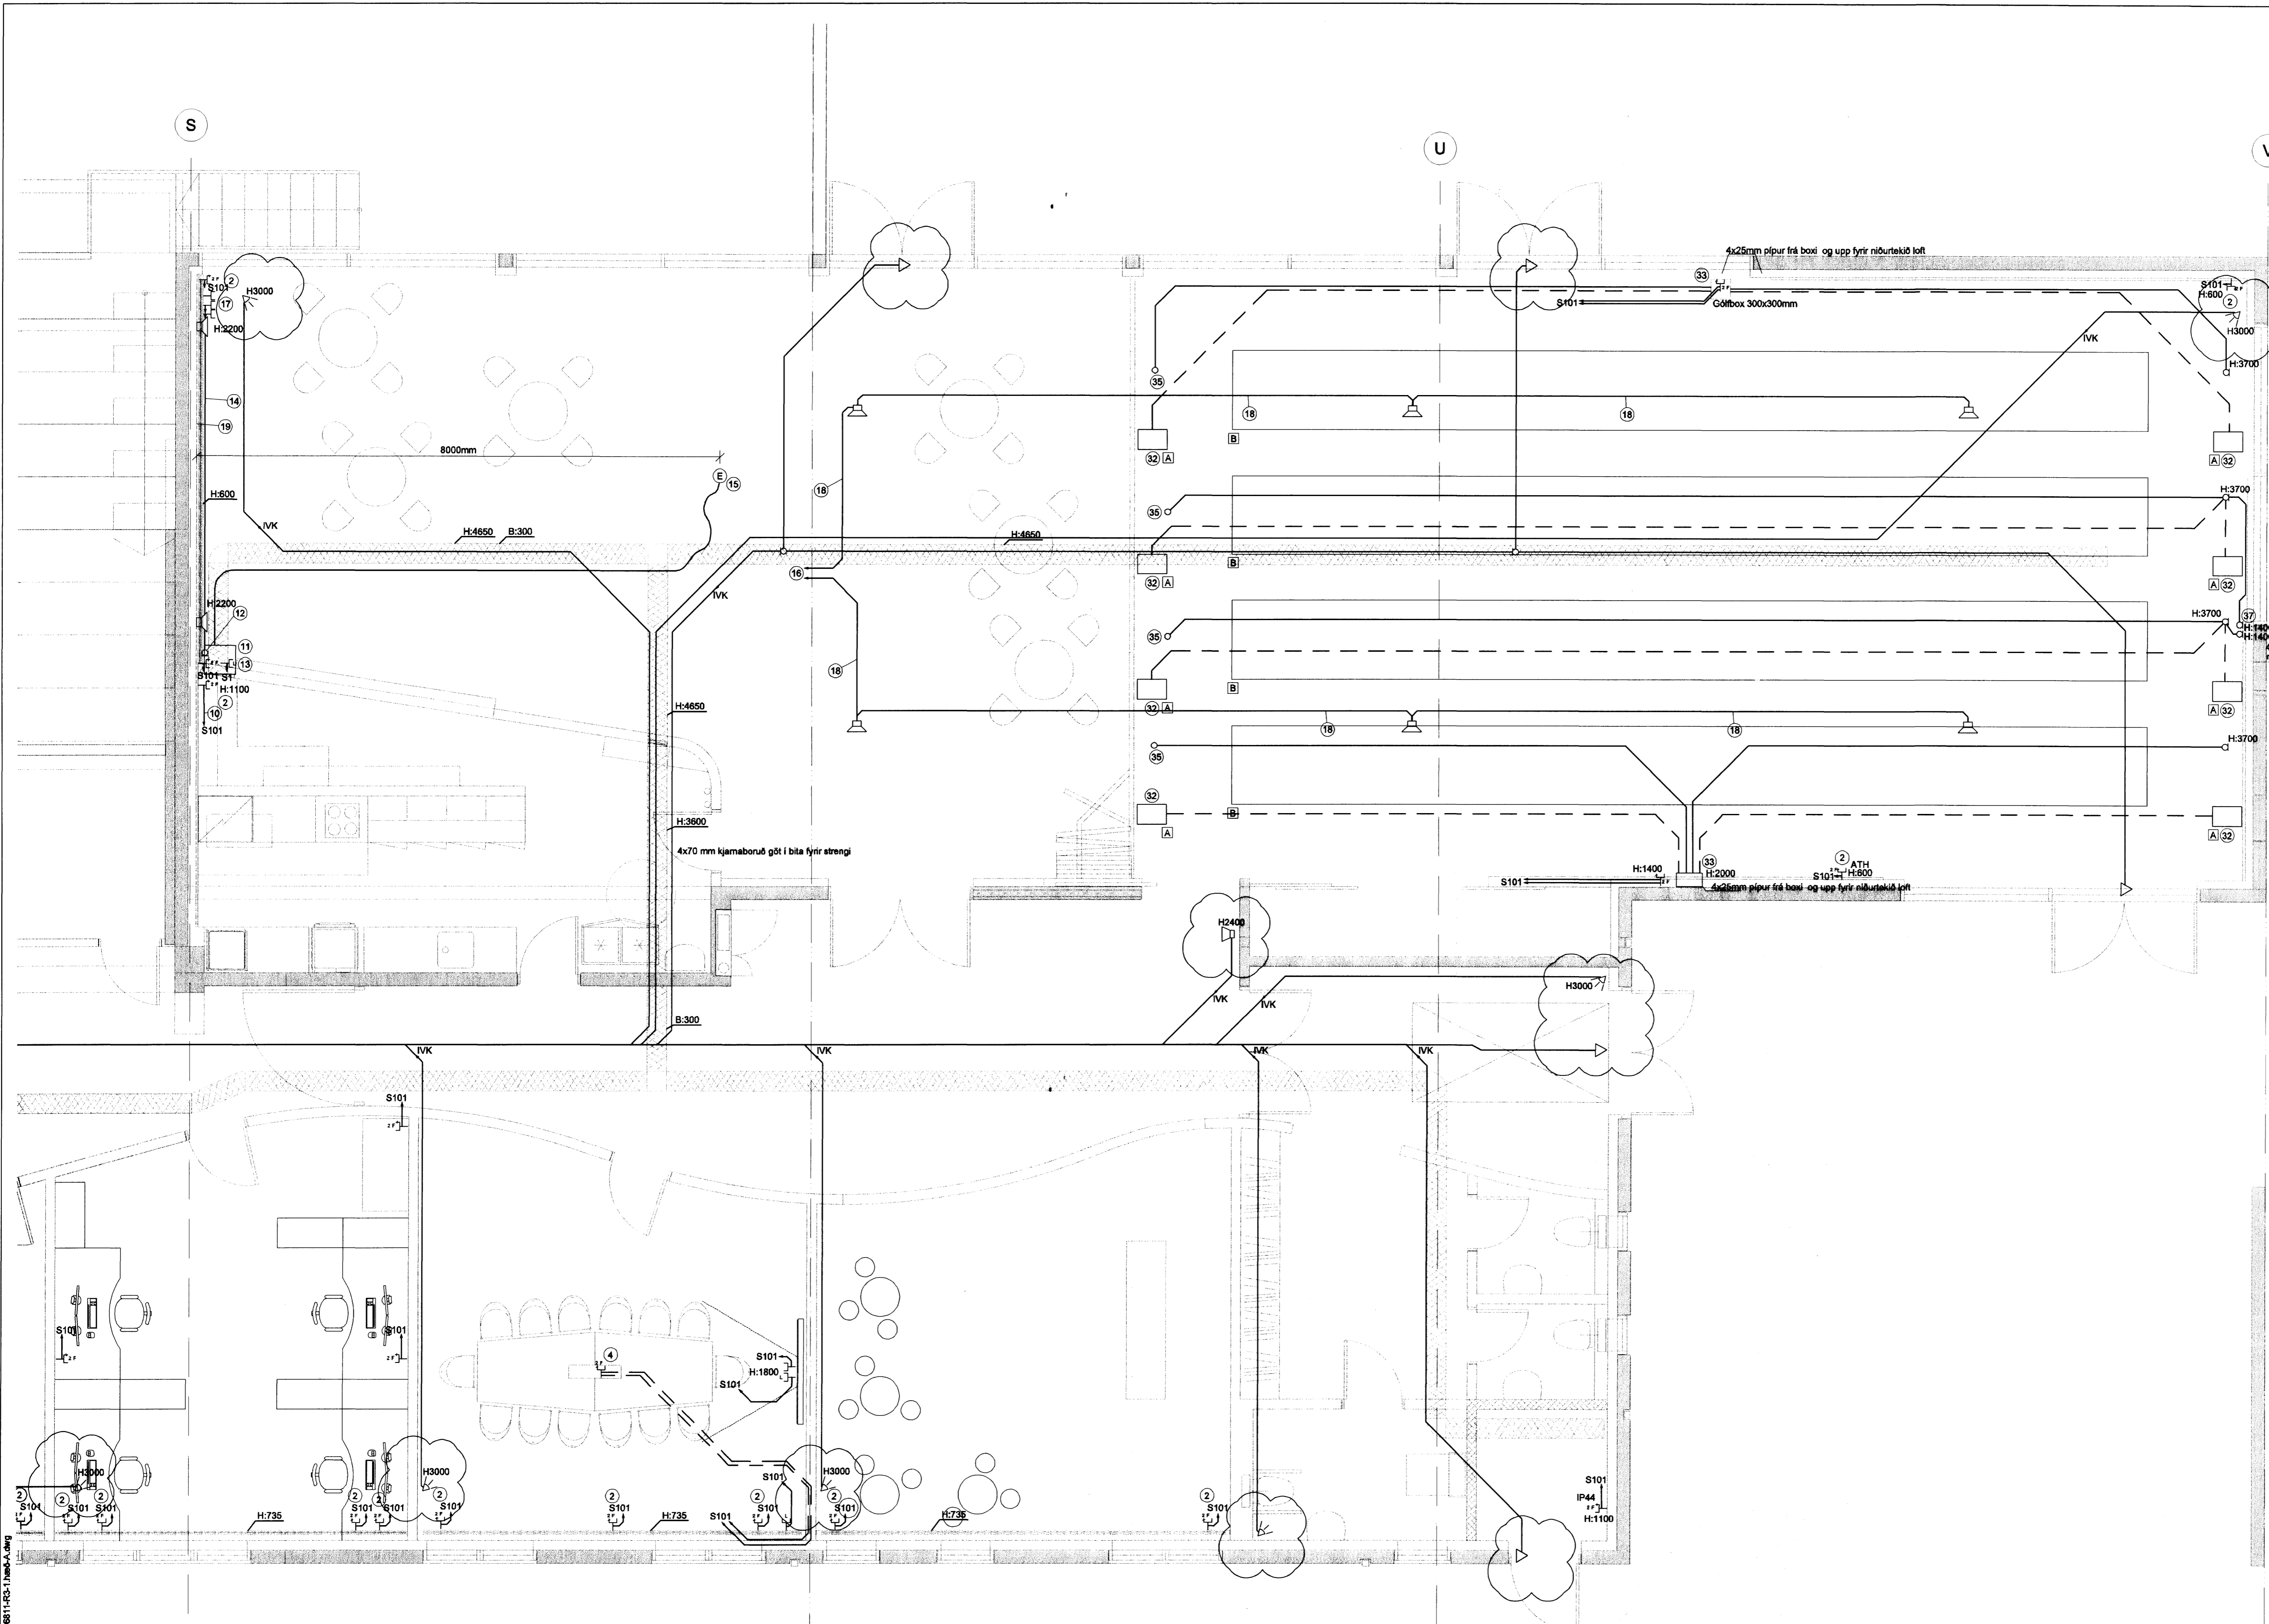

A Gólfósa fyrir skýlimgabraut  
B Skýlimgabraut

4x25mm pípur frá uppteknu gólf og upp fyrir niðurtækú loft  
4x25mm pípur frá basi og upp fyrir niðurtækú loft

*[Signature]*  
KAPLAKRIKI  
K1 110457-2789

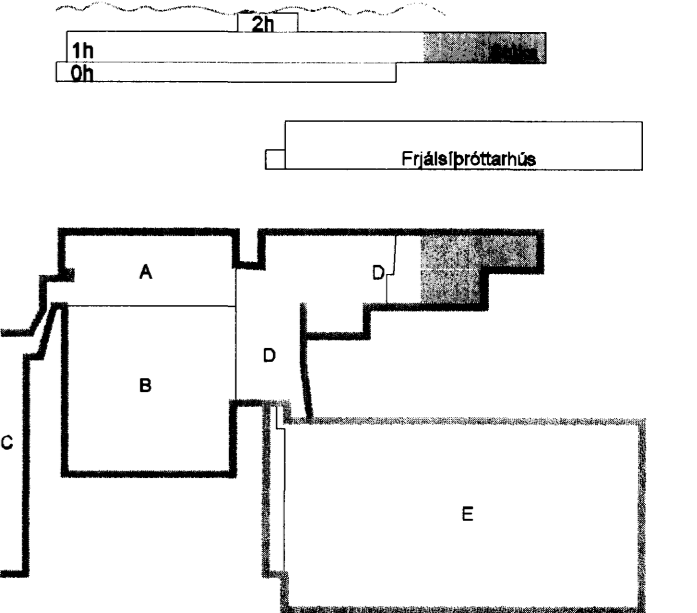

|      |          |                          |                 |
|------|----------|--------------------------|-----------------|
| E    | 14.01.10 | Innbrotavíðvörðunarkerfi | BSG/ÖG          |
| D    | 05.11.09 | Skýlimgasalur            | BSG/ÖG          |
| C    | 12.06.09 | Breyting á herbergjum    | SF/BSG          |
| B    | 12.01.09 | Vegna skýlimgarbrautar   | SF/ÖG           |
| A    | 27.11.07 | Verkefning               | RVK/HJ          |
| Útg. | Dags.    | Skýring                  | Hannað/Yfirfarð |

**VS**

VERKFRÆÐISTOFA

BÆJARHRAUN 20 · 220 HAFNARFJÖRDUR · KENNIT. 710796-2899  
vab@vab.is · Sími 585 8600 · Fax 585 8610 · www.vab.is

|  |          |          |        |
|--|----------|----------|--------|
| Ártun sérhönnuðar<br>Öm Guðmundsson Kt: 220961-2739  |          |          |        |
| Verkefni<br>KAPLAKRIKI<br>HAFNARFIRÐI                |          |          |        |
| Verkhúsi<br>Rafkerfi<br>Smáspenna 1.hæð<br>Grunnmynd |          |          |        |
| Hannað   | Telknað  | Yfirfarð | Kvarði |
| RVK/HJ   | RVK/HJ   | RVK      | 1:50   |
| Dags.  | Verkefni | Telkning | Síða   |
| 30.04.2007   | 06811    | A R314   | / A1   |
|  |          |          | Útgáfa |
|  |          |          | E      |

V:\2006\06811\06811-Kaplaáriki\FH\Sheets\RVK\RVK(Smáspenna)\06811-R31-1.hæð.dwg