


GRUNNMYND 2. HÆÐ
 GRUNNMYND 2. HÆÐ

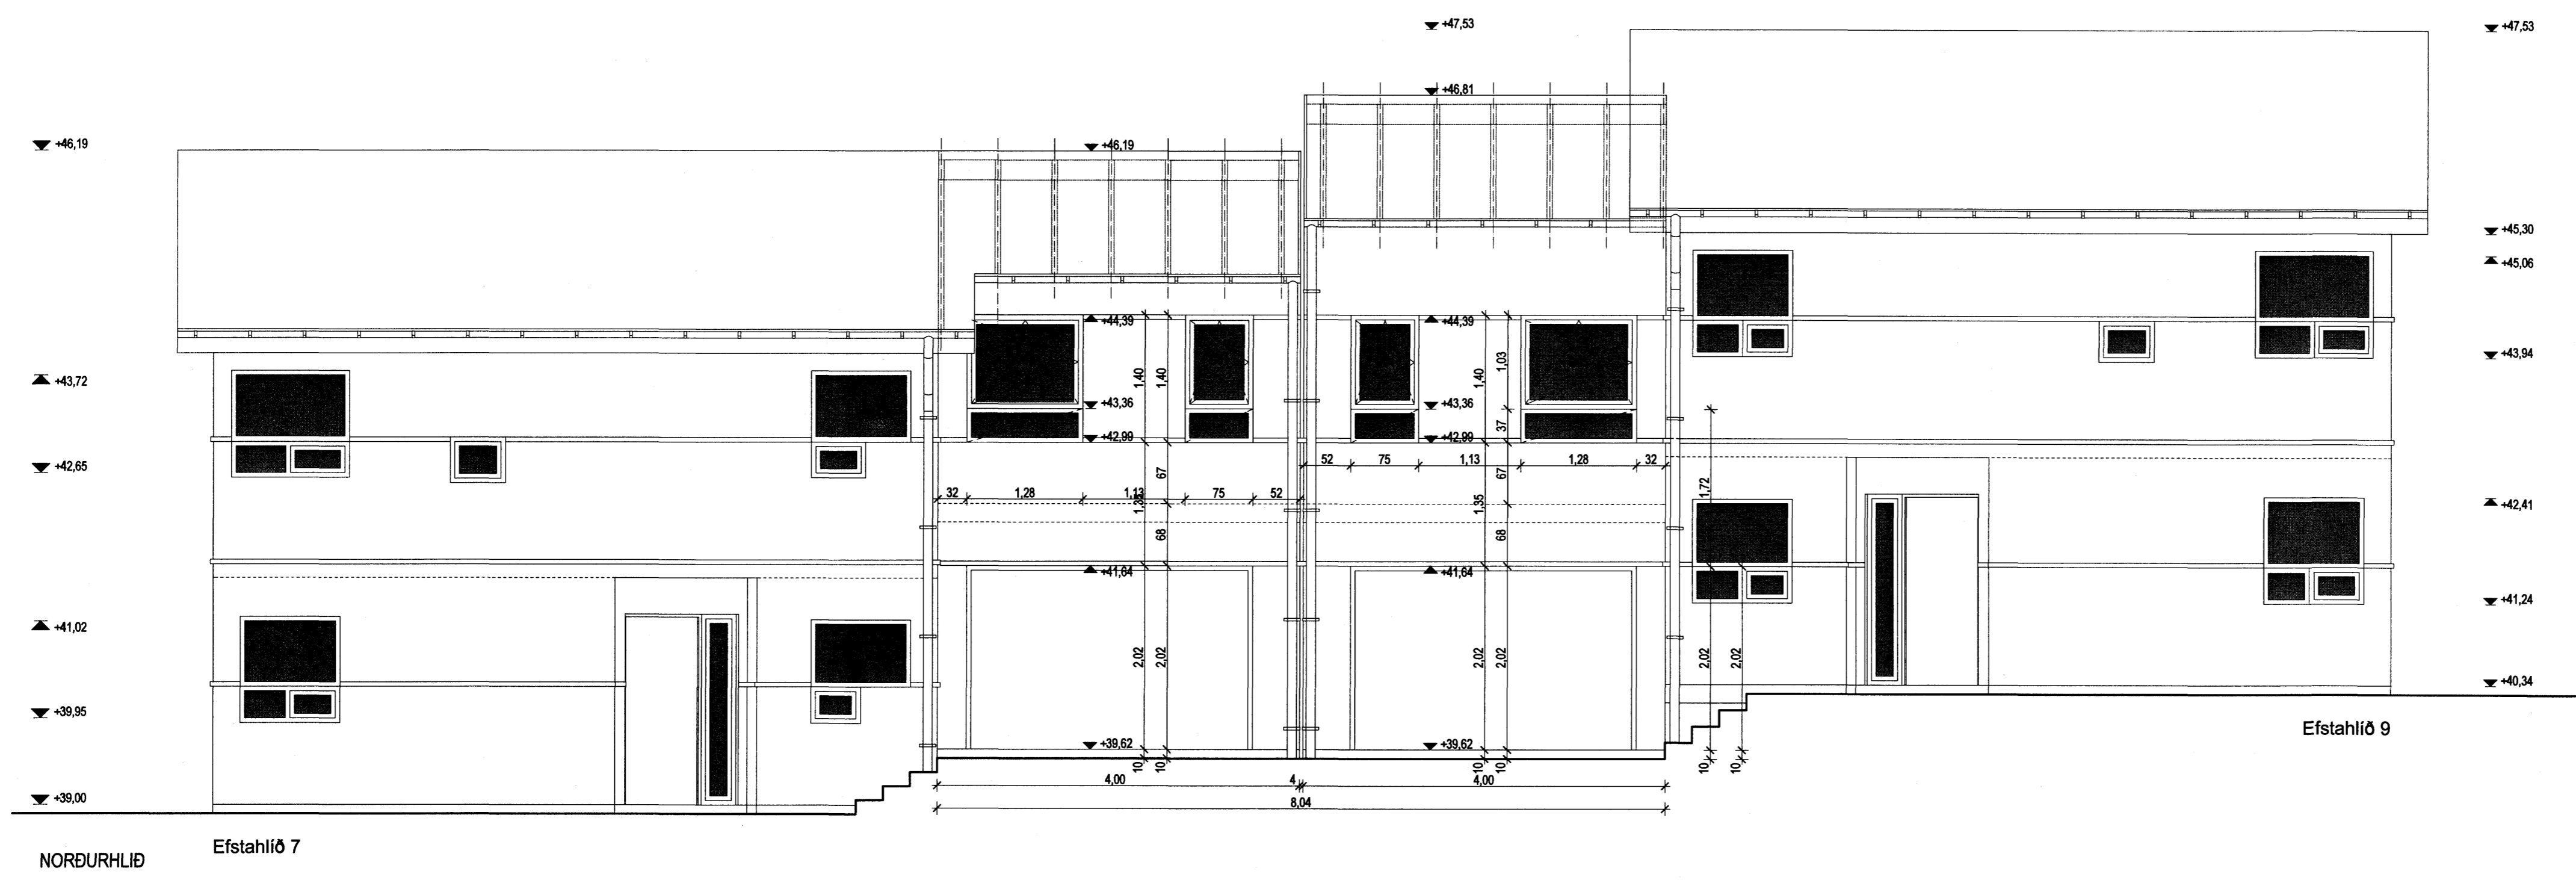

NORÐURHLÍÐ
 Efstahlið 7

Öll mál athugist á staðnum!

SKIPLAGS- ARKITEKTA- OG
 VERKFRÆÐISTOFAN ehf.

Gerðastræti 17,
 101, Reykjavík
 Sími: (+354) 294-8909
 Sími: (+354) 561-6577
 Fax: (+354) 561-6571
 skipark@skipark.is

Hönnun:
 Gestur Ólafsson
 081241-4499
 Verknúmer:
031
 Kvartál:
 1.50
 Dags:
 22. 02. 2010
 Teikn:
E-03

Zoltán Vilmos Horváth

Verk:
 Efstahlið 7-9.
 Hafnarfróði

Tekning:
 GRUNNMYND, HLIÐAR

Hönnunarskipti:
 VERKTEIKNING

Breytt:
 2010.03.23.