


GRUNNMYND 1. HÆÐ
 GRUNNMYND 1. HÆÐ

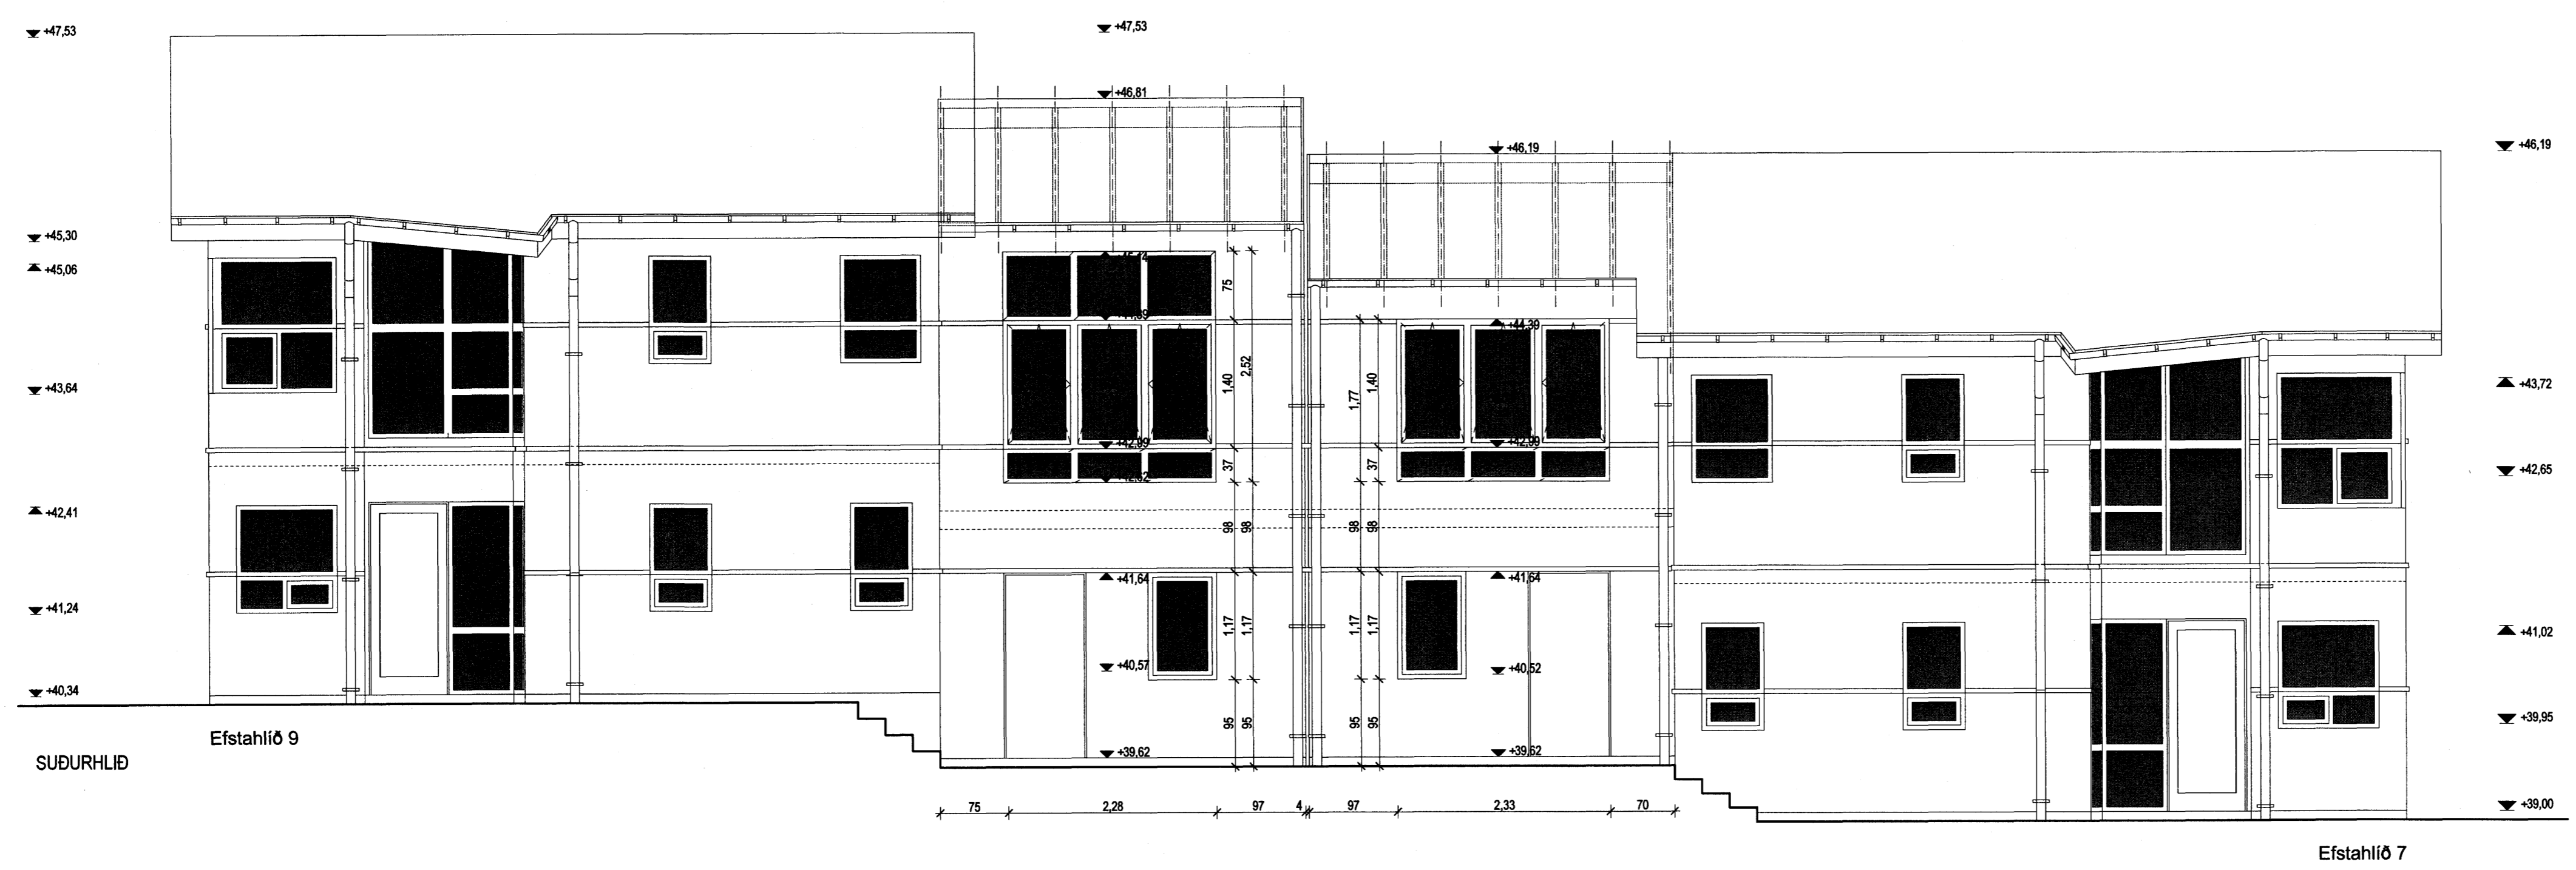

SUBURHLID
 Efstahlið 9

Efstahlið 7

öll mál athugist á staðnum!

SKIPULAGS-ARKITEKTA- OG
 VERKFRÆÐISTOFAN ehf.
 Garðastræti 17,
 101, Reykjavík
 sími: (+354) 561-6577
 fax: (+354) 561-6571
 skipark@skipark.is

Hönnun:
 Gestur Ólafsson
 081241-4499
 Zoltán Vilmos Horváth
 230476-5439

Verk:
 Efstahlið 7-9.
 Hafnarfróði
 Teikning:
 GRUNNMYND, HLIÐAR
 Hönnunartíð:
 VERKTEIKNING
 Breytt:
 2010.03.23.

Verkúmer:
 031
 Kværði:
 1:50
 Dags:
 22.02.2010
 Teikn:
 E-02