



Grunnmynd veggja
Mkv. 1:100

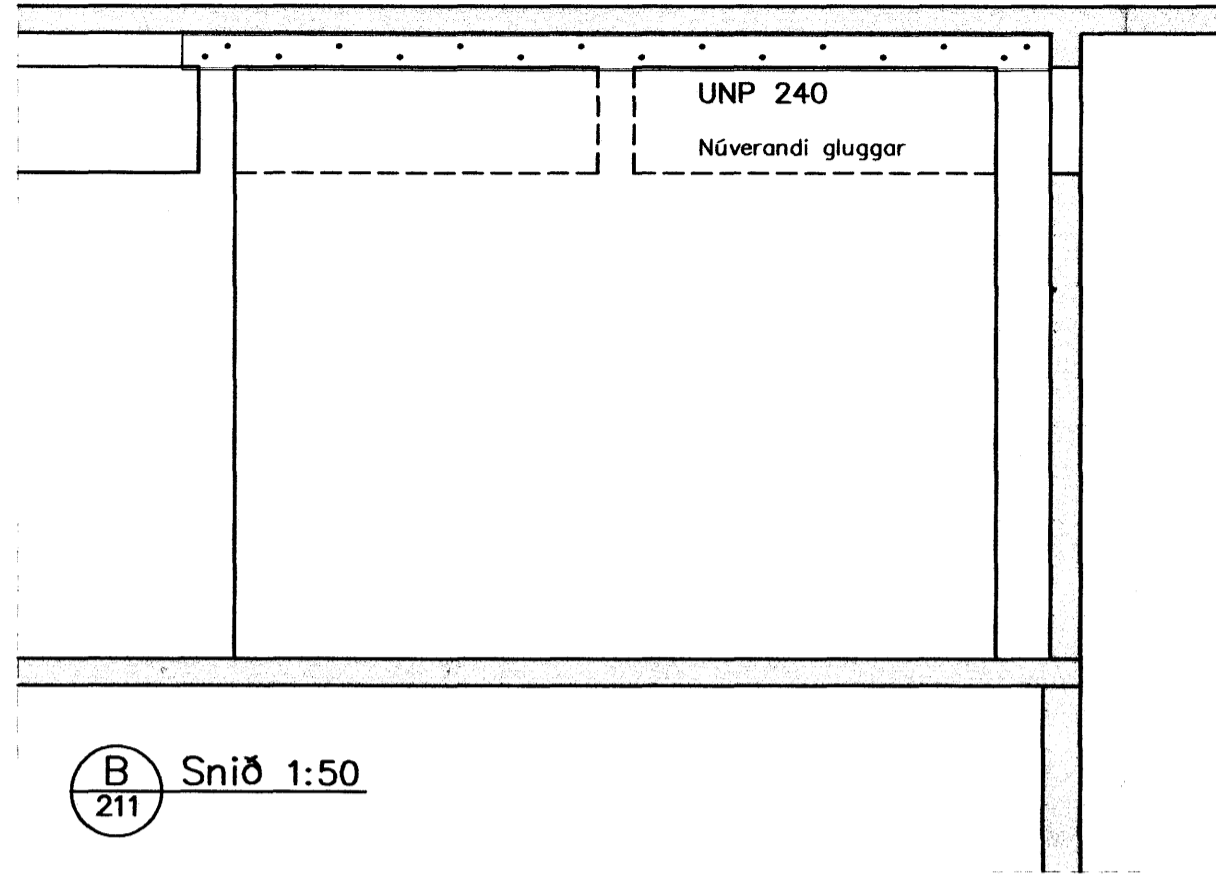


B Snið 1:50

R60 vörn á stáli.
Gert með 2x15mm
brunagipsi, skrúfað
saman og fest saman
með BFL flansprofil,
þetta með brunakíttri.

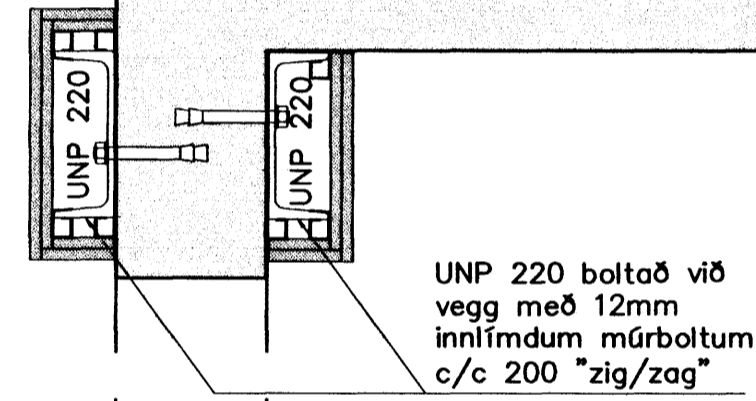

D1 Deili 1:10

UNP 220 boltað við
vegg með 12mm
innlímdu múrboltum
c/c 200 "zig/zag"

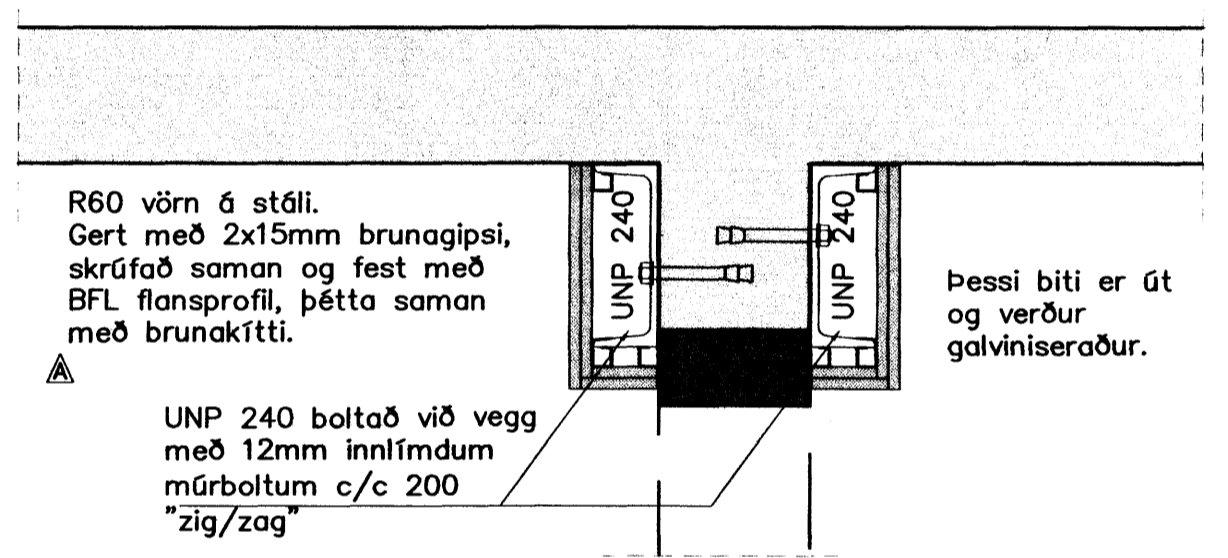


D2 Deili 1:10


R60 vörn á stáli.
Gert með 2x15mm brunagipsi,
skrúfað saman og fest með
BFL flansprofil, þetta saman
með brunakíttri.

Þessi biti er út
og verður
galvíniseraður.

UNP 240 boltað við vegg
með 12mm innlímdu
múrboltum c/c 200
"zig/zag"

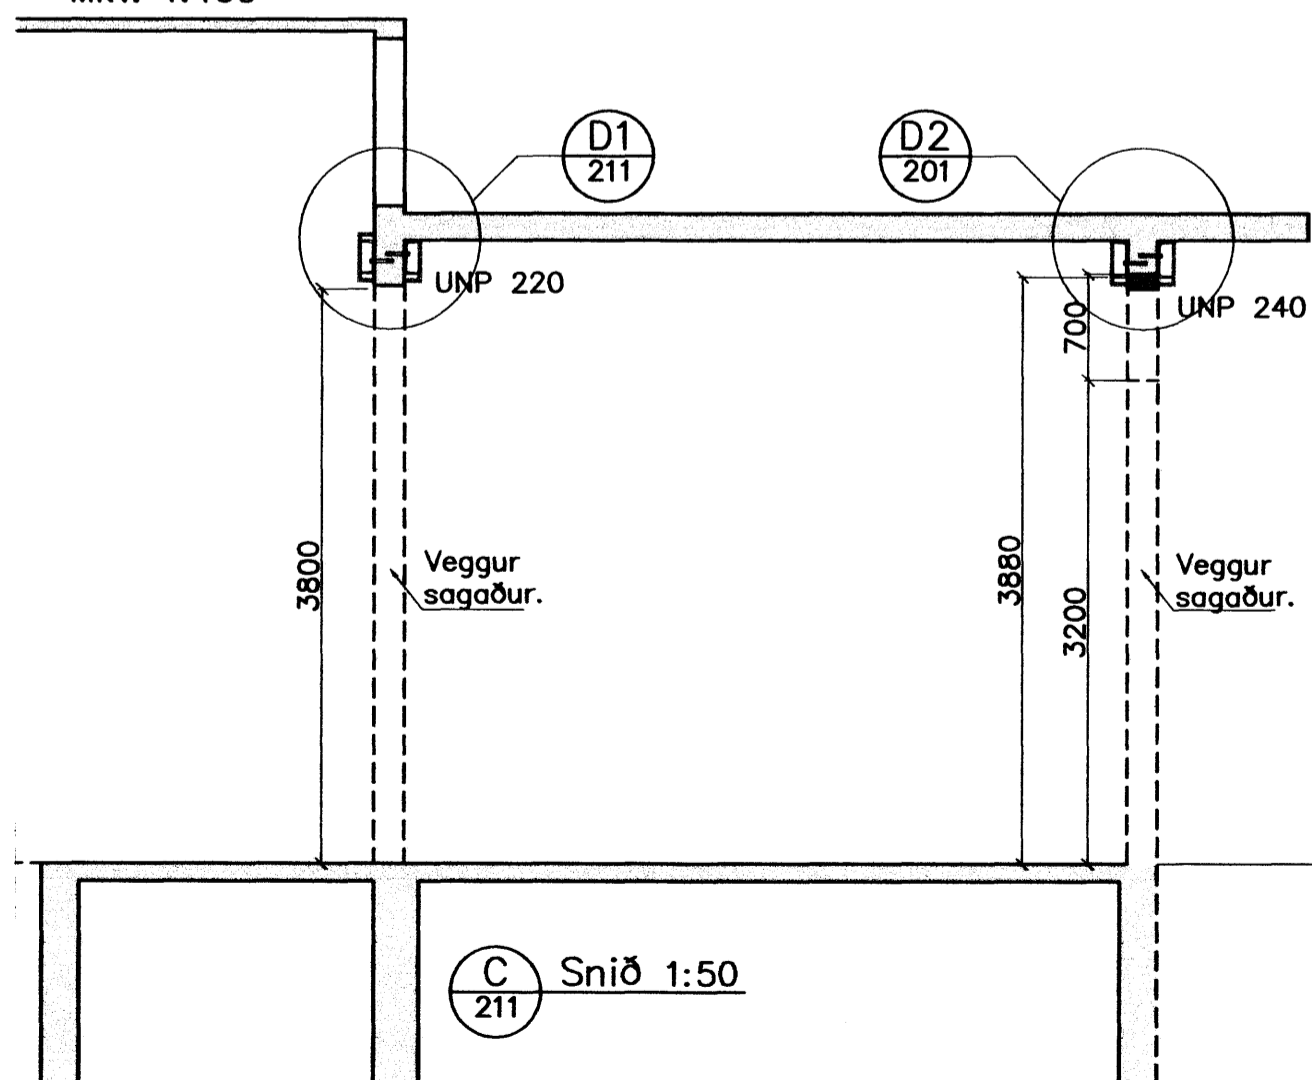

C Snið 1:50

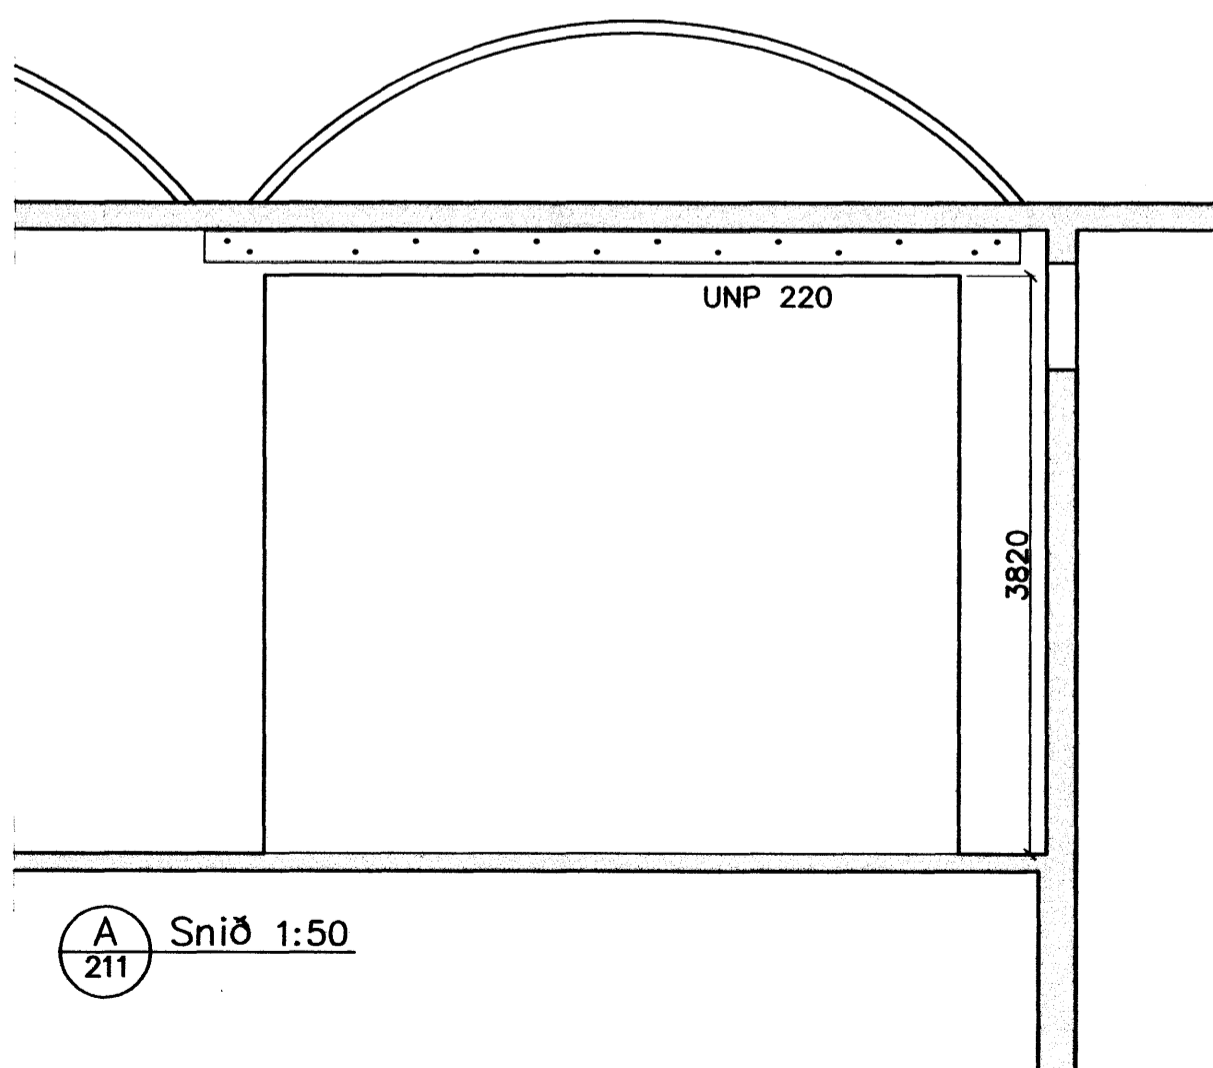

A Snið 1:50

Skýringar:

Um er að ræða að taka hurðargöt í millivegg og útvegg þannig að gegnum akstur verður mögulegur. Í staðinn verða stálbitar settir yfir göt, sjá teikningar.

Klæða skal stálbita af þannig að það burðarvirki verði R60. Allt smíðastál skal vera S235 samkv. staðli EN 10210.

Með þessari útfærslu á styrkingum vegna breytinga á hús er styrkur hússins tryggður



Reykjavíkurvegur 54 Hafnarfirði		DÖNNUNAR: Jón Guðmundsson 280255-4329 Guðmundur Hórnason 151263-3849 Svavar M. Sigurjónsson 180967-3419	DAGS: 22.02.2010 GEYMSLUNUMÉR: 201 VORÐKOMMUR: 09-52
HEITI TEIKNINGAR: Burðarvirki Göt sett í vegg Grunnmynd, snið & deili		SAMBYRKT: Svein M. Sigurjónsson AÐALHÖNNUNAR: Sigurður Elmarsson	HÓSAÐER: Steytt hús MÆLKV: 1:100/50/10
TAVANUMÉR: SMS	TEIKNUNAR: SMS	MÆLI: GH	SAMBYRKT: Guðmundur TEIKNUNUMÉR: 211 ÚTGAFA: A

D:\verkefni\09\09-52_N1_Reykjavíkurvegur_54\Teikningar\B-teikn\211_Reykjavíkurvegur_54.dwg