
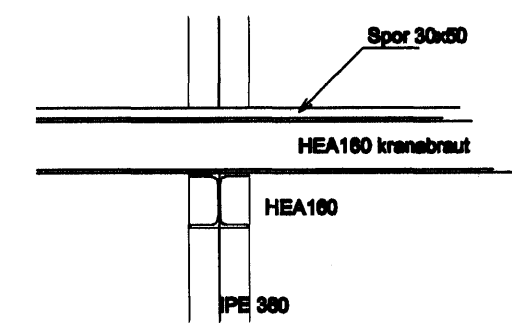
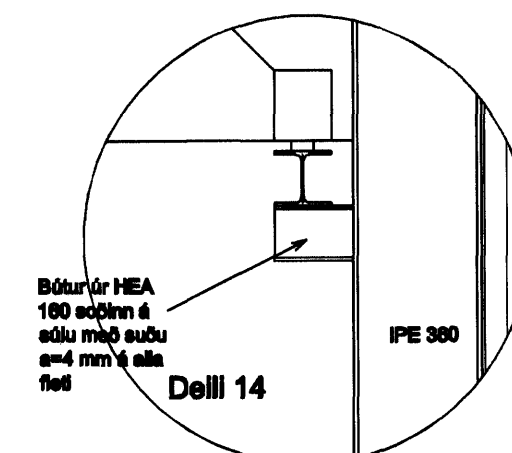
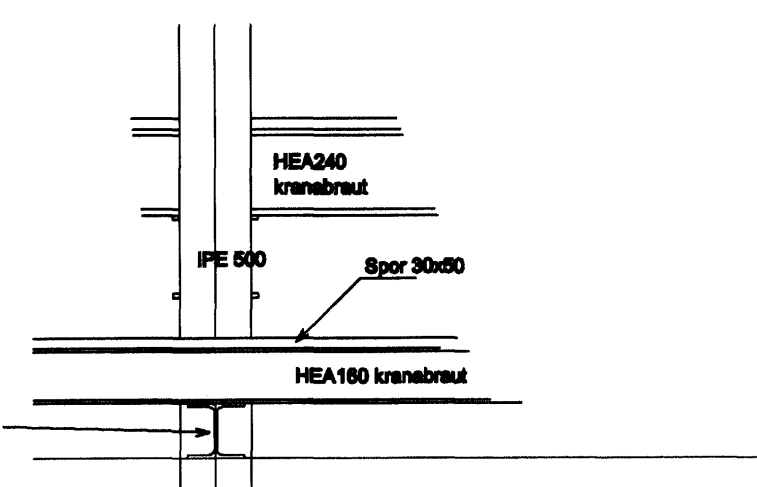
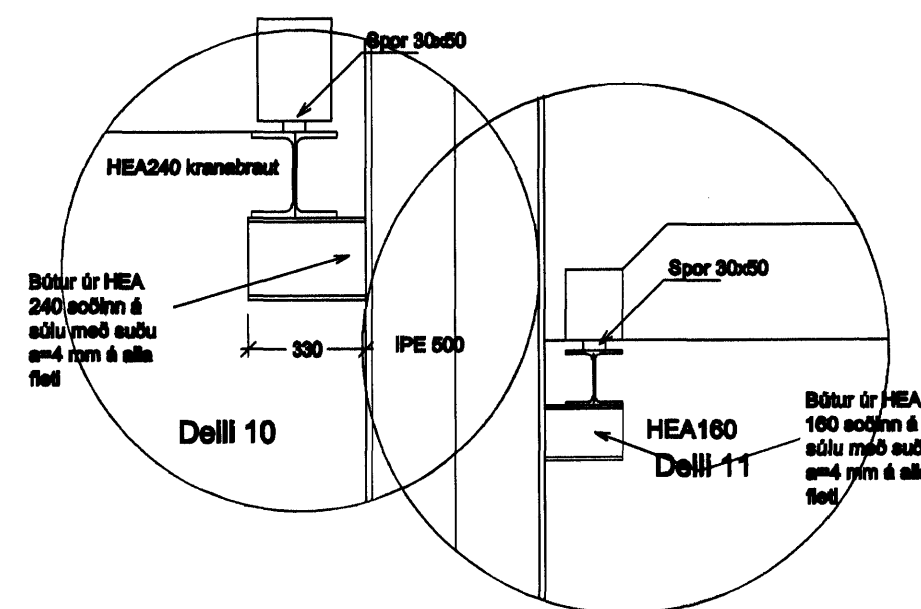


Sambykkt þann

08 222 2000 *HL*

Byggingafræðingur / *maðarmró*  
F.h. Hrólfur S. Gunnlaússon

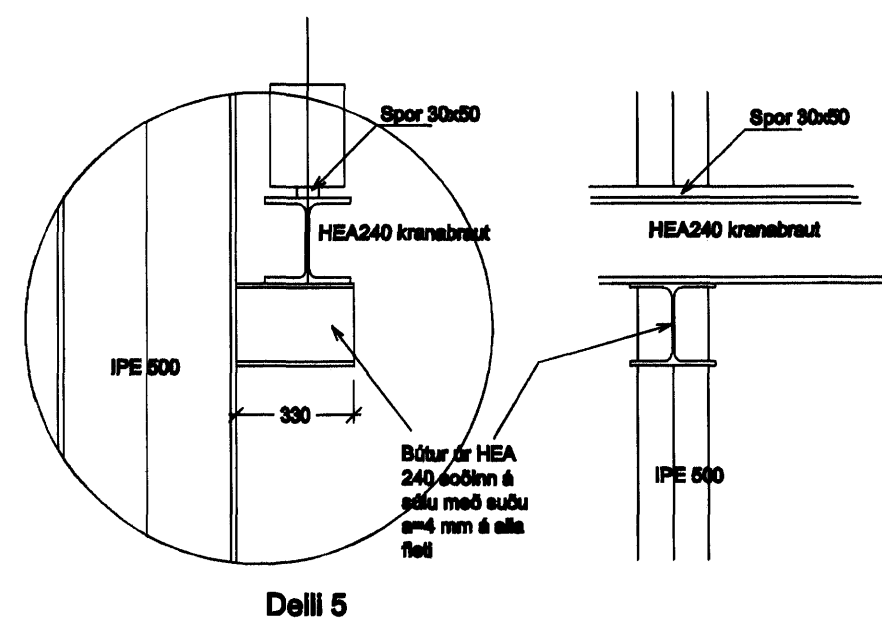

*Sveinur Helmarsson*  
131247 - 2069

Verk. 650 - 05 Óseyrarbraut 29, Hafnarfirði  
Trefjar.

Telning: Deili í stáli. *Ante*

Guðmundur Gunnarsson  
byggingaverkfræðingur  
Langagerði 15  
108 Reykjavík  
sími/fax 5888786  
GSM 897 8786  
v 010724 5090