




H4
1. stk
ath - mál eru gatmál

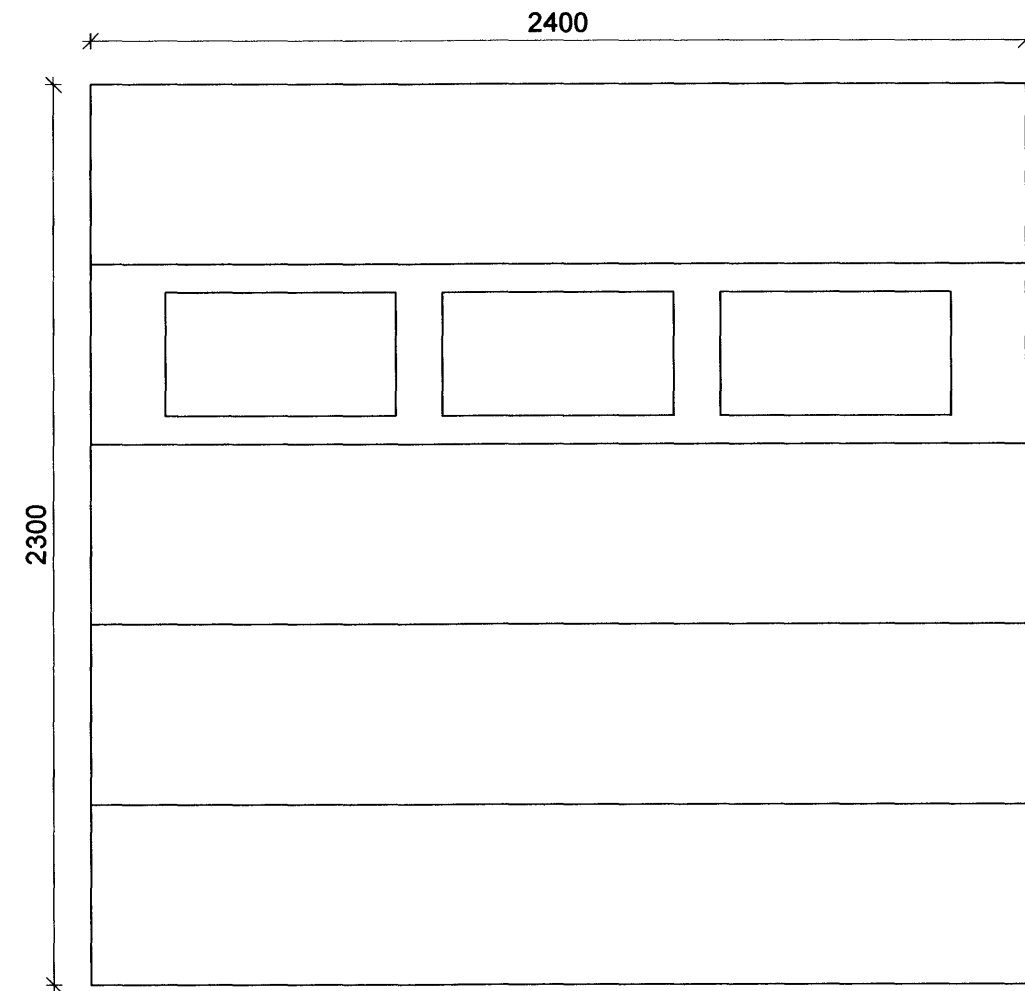

H5
1. stk
ath - mál eru gatmál

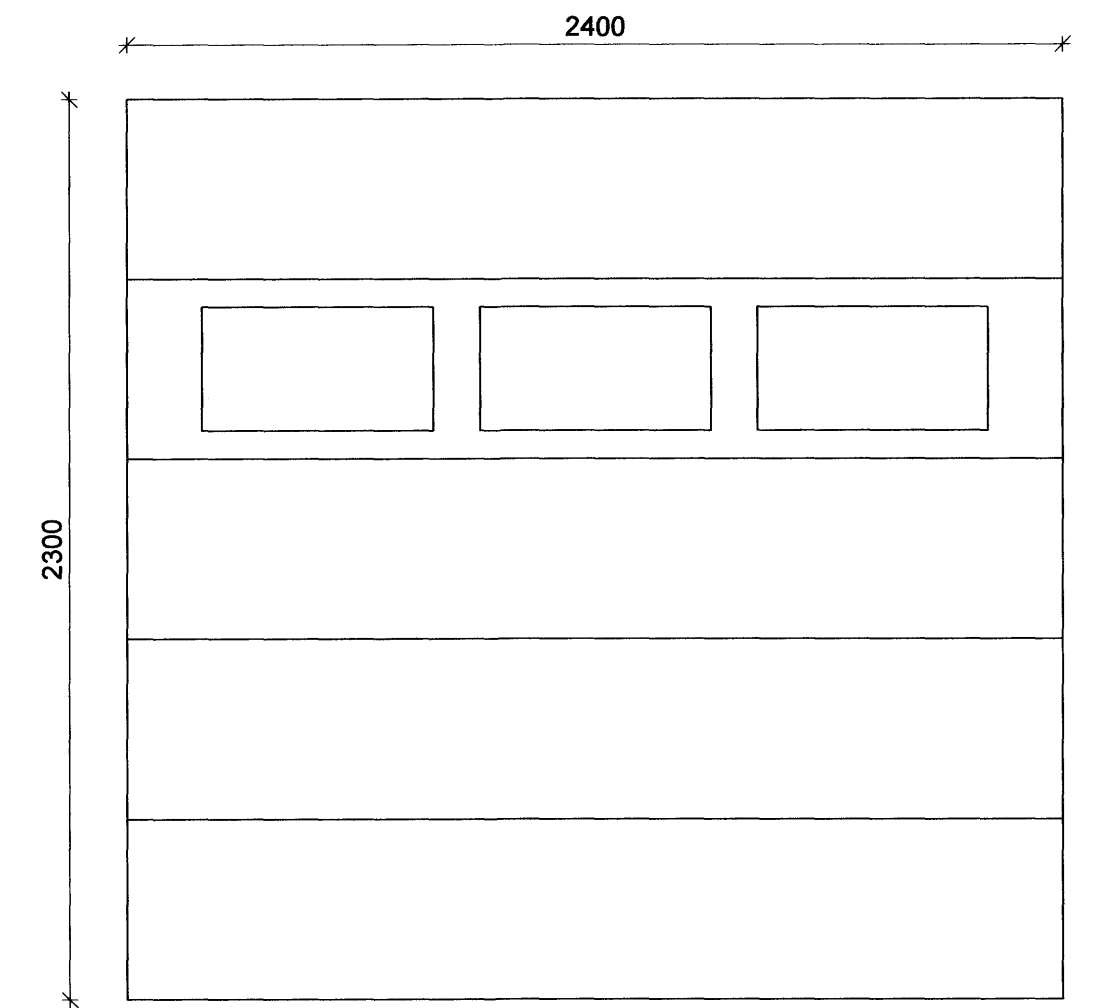

H6
1. stk
ath - mál eru gatmál

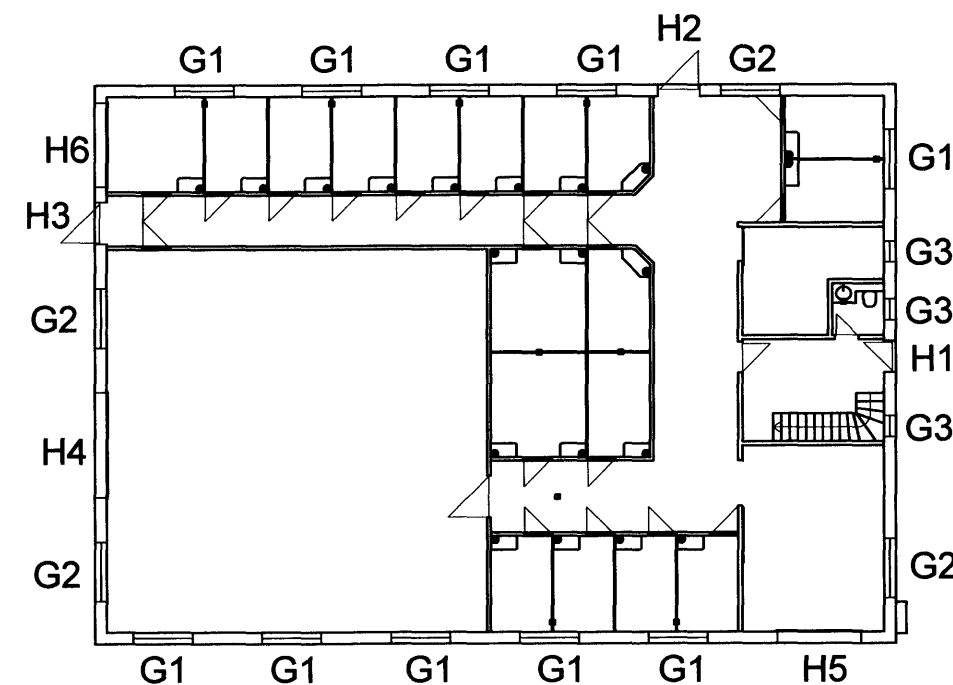

Stærðir og fjöldi hurða og glugga skal vandlega yfirfarið af verkkaupa fyrir pöntun

Teikningaskrá - sérteikninga

09.254 Gluggar og hurðir
09.255 Hurðir
09.256 Deili

Verkkaupi :	Hesthús	Teikn. nr. :	09.255
Verk :	Fluguskeið 11	Verk. nr. :	
Staður :	220 Hafnarfirði	Mælikvarði :	A2 1:20
Póstfang :		Hannað :	ÓP
Innihald :	Hurðir	Teiknað :	ÓP
Heiti á skrá :		Samþykkt :	

NÝHÖNNUN

Hvanneyrangötu 3
Hvanneyn
311 Borgames

Ómar Pétursson

Ómar Pétursson
Byggingafræðingur BÍF
Kennitala: 050571-5569

Dags: 10.09.2009

Breyting 1 :
Breyting 2 :
Breyting 3 :
Breyting 4 :