


Samþykkt þann
 03 NOV 2010
 Byggingafráttárinna í mánadag
 F.h. Hörfur S. Gunnlaugsson

SKÝRINGAR



Kótar eru í m.y.s.
 Málsetningar eru í mm

- Merkir hæðarkóti í sniði
- Merkir hæðarkóti í plani
- Merkir þykkt plötu

Sjá einnig skýringarblað

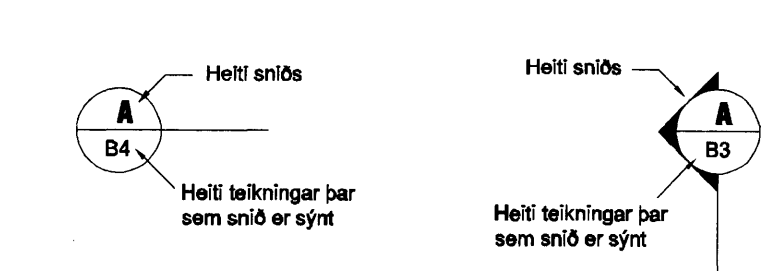


SNIDMERKING

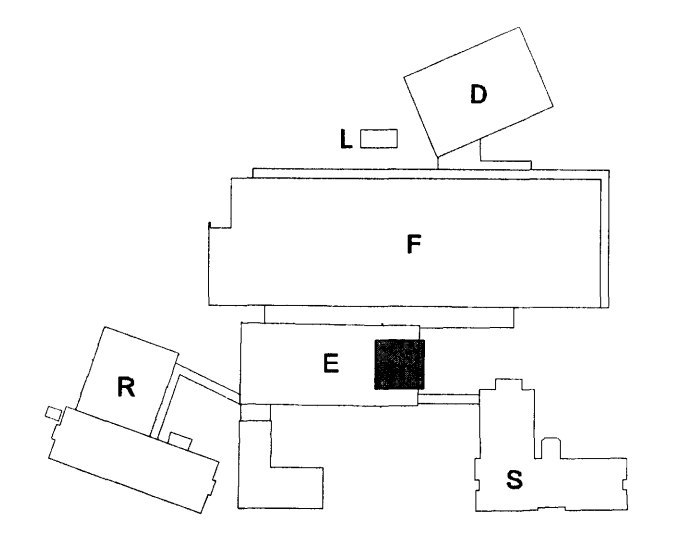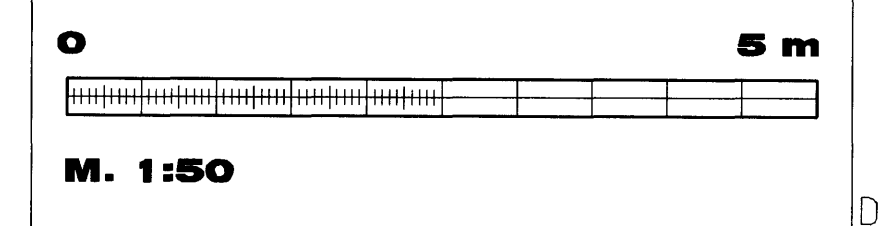

B
F
E
D
C
B
A

Samþykki aðstoðingur

BREYTINGAR

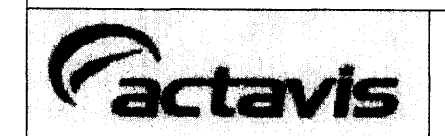

VB Verkfræðistofa Erlends Birgissonar
 Bæjarlind 4 201 Kópavogur
 Sími 564 3322 Fax 564 3324
 Netfang veb@veb.is, GSM 898 1198
 Ráðgefandi verkfræðisþjónusta

VERKHEITI
REYKJAVÍKURVEGUR 7B
BYGGING E. HAFNARF.

Teikning nr.
IS1E-S-
02-280

HEITI TEIKNINGAR
STÁLVIRKI - LYFTUHÚS
GRUNNMYND

Dagsetning ÁGÚST 2010	Teiknað ARG	Hannað ESB	Kvarði 1:20	YFIRFARID 281188-2889
--------------------------	----------------	---------------	----------------	--------------------------