



Ø1 SNID
02-270 M. 1: 20

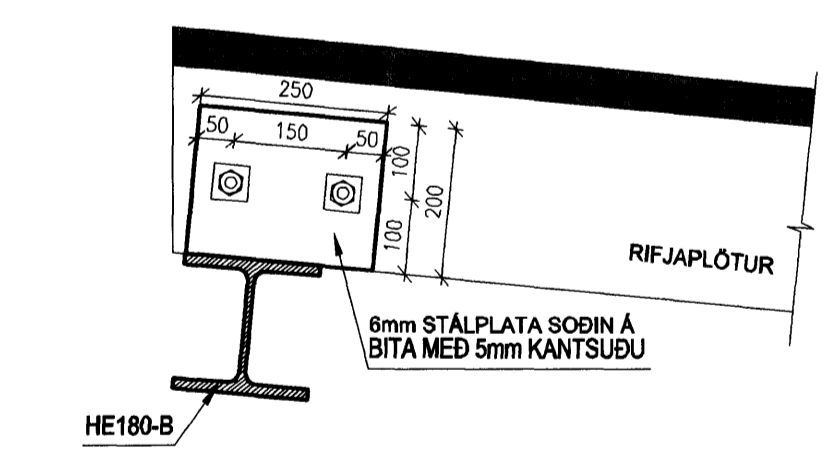

Ø1-1 SNID
02-273 M. 1: 10

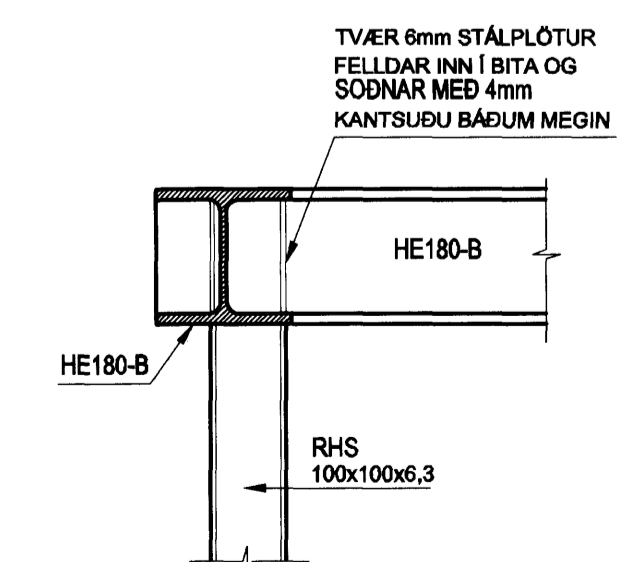

Ø1-2 SNID
02-273 M. 1: 10


Samþykkt þann
03 NOV 2010
Bygginguáttultrúinn í Hafnarfirði
F.h. Hrólfur S. Gunnlaugsson

SKÝRINGAR


Kótar eru í m.y.s
Málsetningar eru í mm

- Mörkir hæðarkóti í sniði
- Mörkir hæðarkóti í plani
- Mörkir þykkt plötu


Sjá einnig skýringarblað

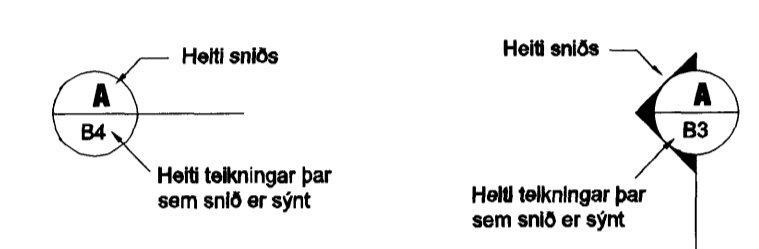

SNIDMERKING

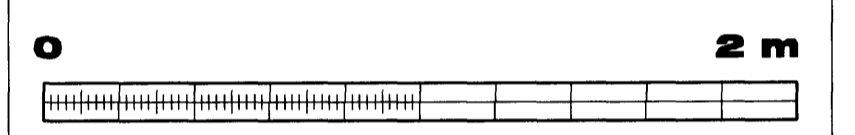

M. 1:20

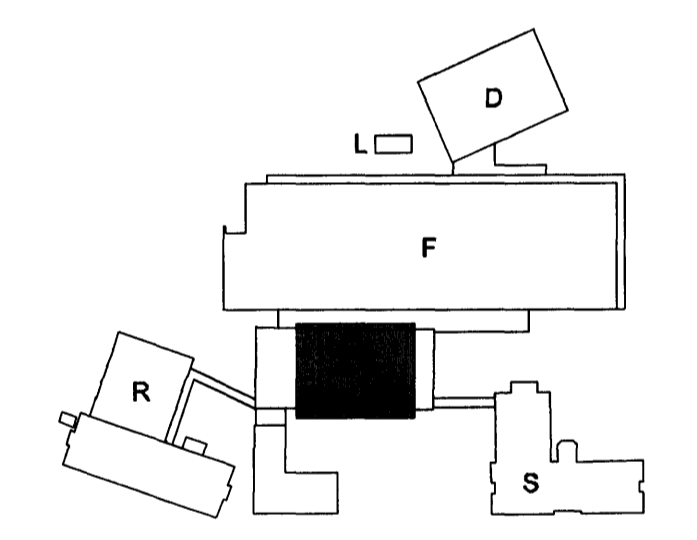

BREYTINGAR

Samþykki aðeðhönnuðs

actavis

VERKFRÆÐISTOFA ERLÉNDA BIRGISSONAR
Bjarlind 4 201 Kópavogi
Sími 564 3322 Fax 564 3324
Netfang web@veb.is, GSM 898 1198
Ráðgefandi verkfræðipjónusta

VERKHEITI
REYKJAVÍKURVEGUR 78
BYGGING E. HAFNARF.

Teikning nr
IS1E-S-
02-273

HEITI TEIKNINGAR
STÁLVIKRI - ÞVOTTASTÖÐ
SNID

Dagsetning AGÚST 2010	Teiknað ARG	Hannað ESB	Kvarði 1:20/10	YFIRFARID 21/06-2010
--------------------------	----------------	---------------	-------------------	-------------------------