




Samþykkt þann
 03 NOV 2010
 Þvegingalutráinn / Hafnarfirði
 F.n. Höfður S. Gunnlaugsson

SKÝRINGAR

- Kótar eru í m.y.s
 Málsetningar eru í mm
- Merkir hæðarkóli í sniði
 - Merkir hæðarkóli í plani
 - Merkir þykkt plötu
- Sjá einnig skýringarblað

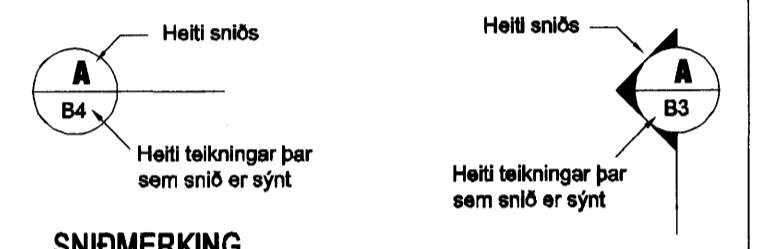


SNIDMERKING

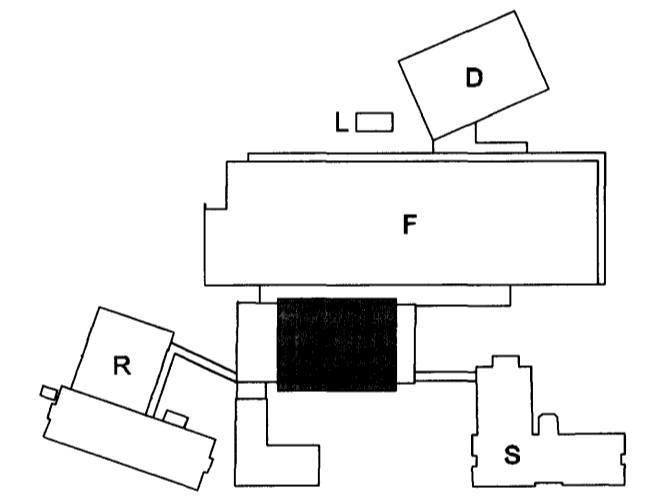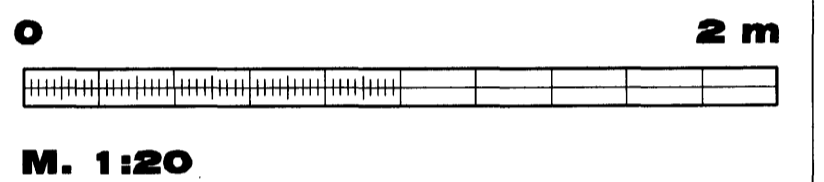

BREYTINGAR

Samþykkt aðalhönnuð

Samþykkt

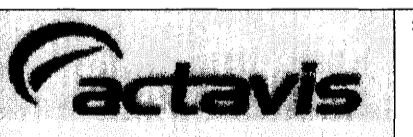

VB Verkefisstofa Erlends Birgissonar
 Bæjarlind 4 201 Kópavogi
 Sími 564 3322 Fax 564 3324
 Netfang veb@vb.is, GSM 898 1198
 Ráðgefandi verkefniþjónusta

VERKHEITI
REYKJAVÍKURVEGUR 78
BYGGING E. HAFNARF.

Teikning nr
IS1E-S-
02-271

HEITI TEIKNINGAR
STÁLVIKRI - ÞVOTTASTÖÐ
SNID

Dagsetning	Telknað	Hannað	Kvarði	YFIRFARIÐ
ÁGÚST 2010	ARG	ESB	1:20/10	
		201106-2539		