

**S1** SNID  
02-262 M. 1: 10

**S2** SNID  
02-262 M. 1: 10

**S** SNID  
02-260 M. 1: 20

**S3** SNID  
02-262 M. 1: 10


Samþykkt þann  
03 NOV 2010  
Byggingafræðingur / Hafnarfærðir  
F.h. Hrólfur S. Gunnlaugsson

**SKÝRINGAR**



Kótar eru í m.y.s  
Málsetningar eru í mm

- Merkir hæðarkóti í sniði
- Merkir hæðarkóti í plani
- Merkir bykkt plötu

Sjá einnig skýringarblað

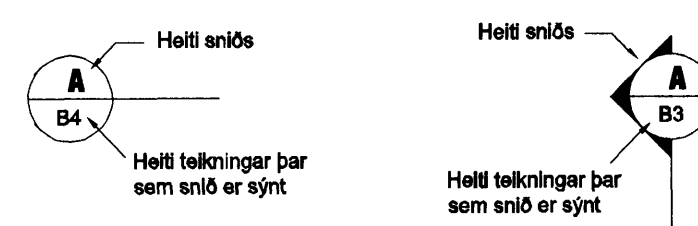


**SNIDMERKING**

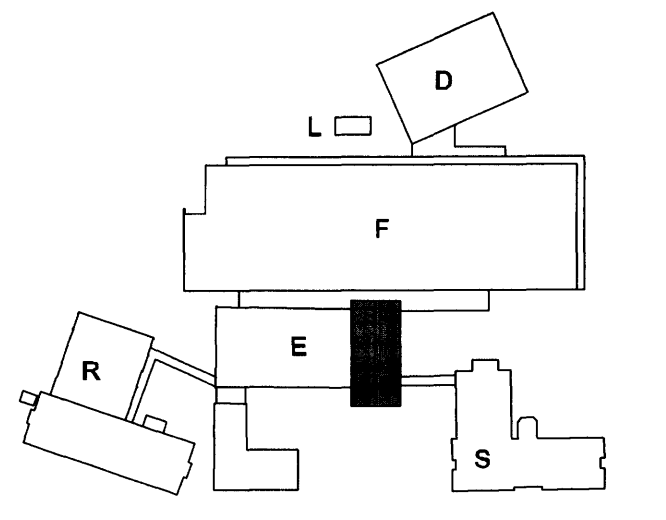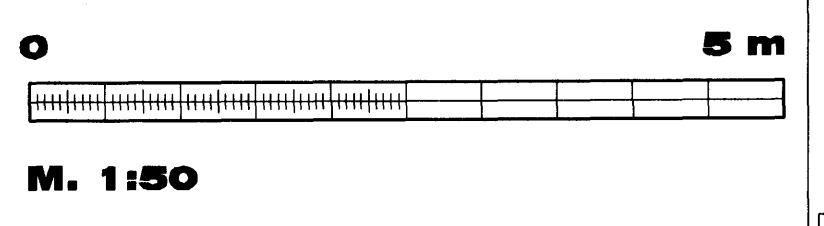

1.9.2010 STÁLVIRKI BREYTT, SNIDMERK. BÆTT VIÐ

BREYTINGAR

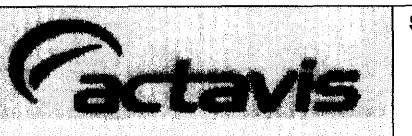

VERKHEITI  
**REYKJAVÍKURVEGUR 78**  
**BYGGING E. HAFNARF.**

Teikning nr  
**IS1E-S-**  
**02-262**

HEITI TEIKNINGAR  
**STÁLVIRKI - KYRNING**  
**SNID S**

Dagsetning	Teiknað	Hannað	Kvarði	YFIRFARÐ
JÚL 2010	EB	ESB	1:20/10	