



Móttelid  
22.10.2010

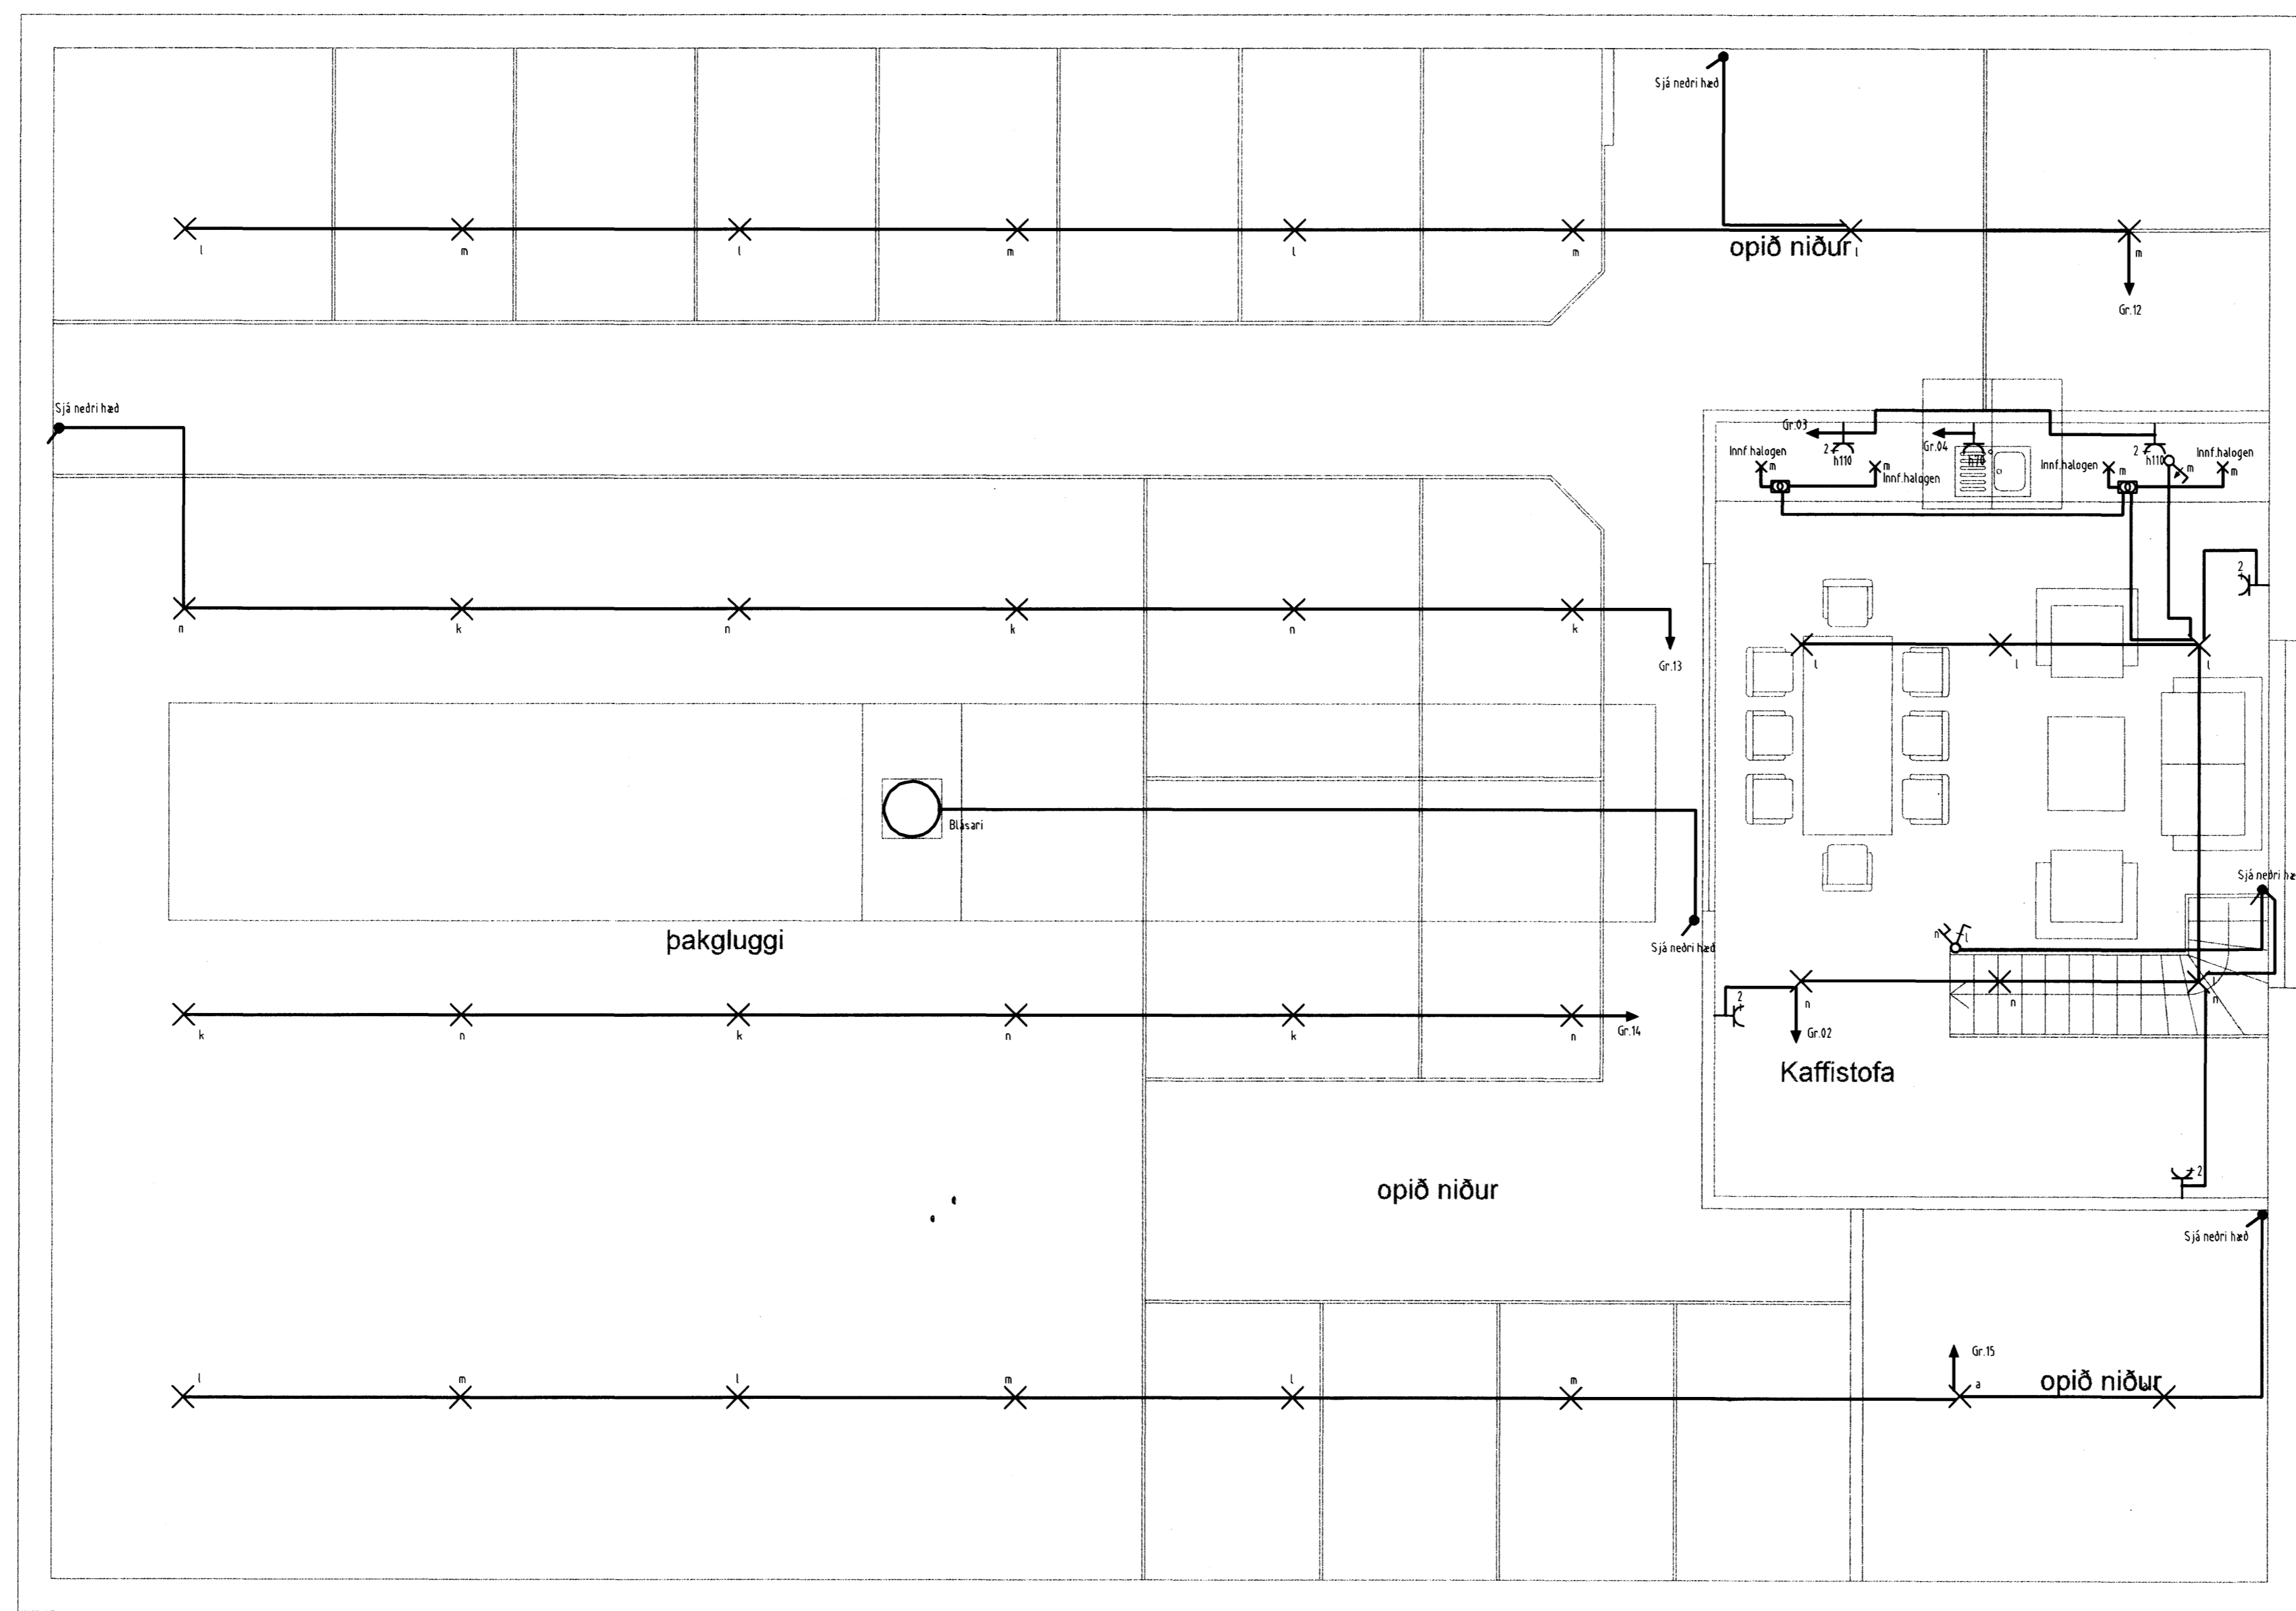

Grunnmynd  
rishæðar

Lóðamörk

Verkefni Flugskelið 11 Hafnarfirði		
Verkhúsi/Verknúmer Rafganir		
Blað nr. 3	Daga. 18. Okt 2010	Kvarti 1:50
Yfirfarið		
Hönnuður		
Samræmingarhönnuður		
Breyting		
 Reykjavíkurvegi 60 220 Hafnarfirði tlf 700402-5090 Sími 565 1846, fax 565 0940 gsm 898 0970 http://www.munus.is, e-mail munus@munus.is Hönnuður Sigurðin Hardarson, st. 060361-2749		