


Móttakið  
22.10.2010

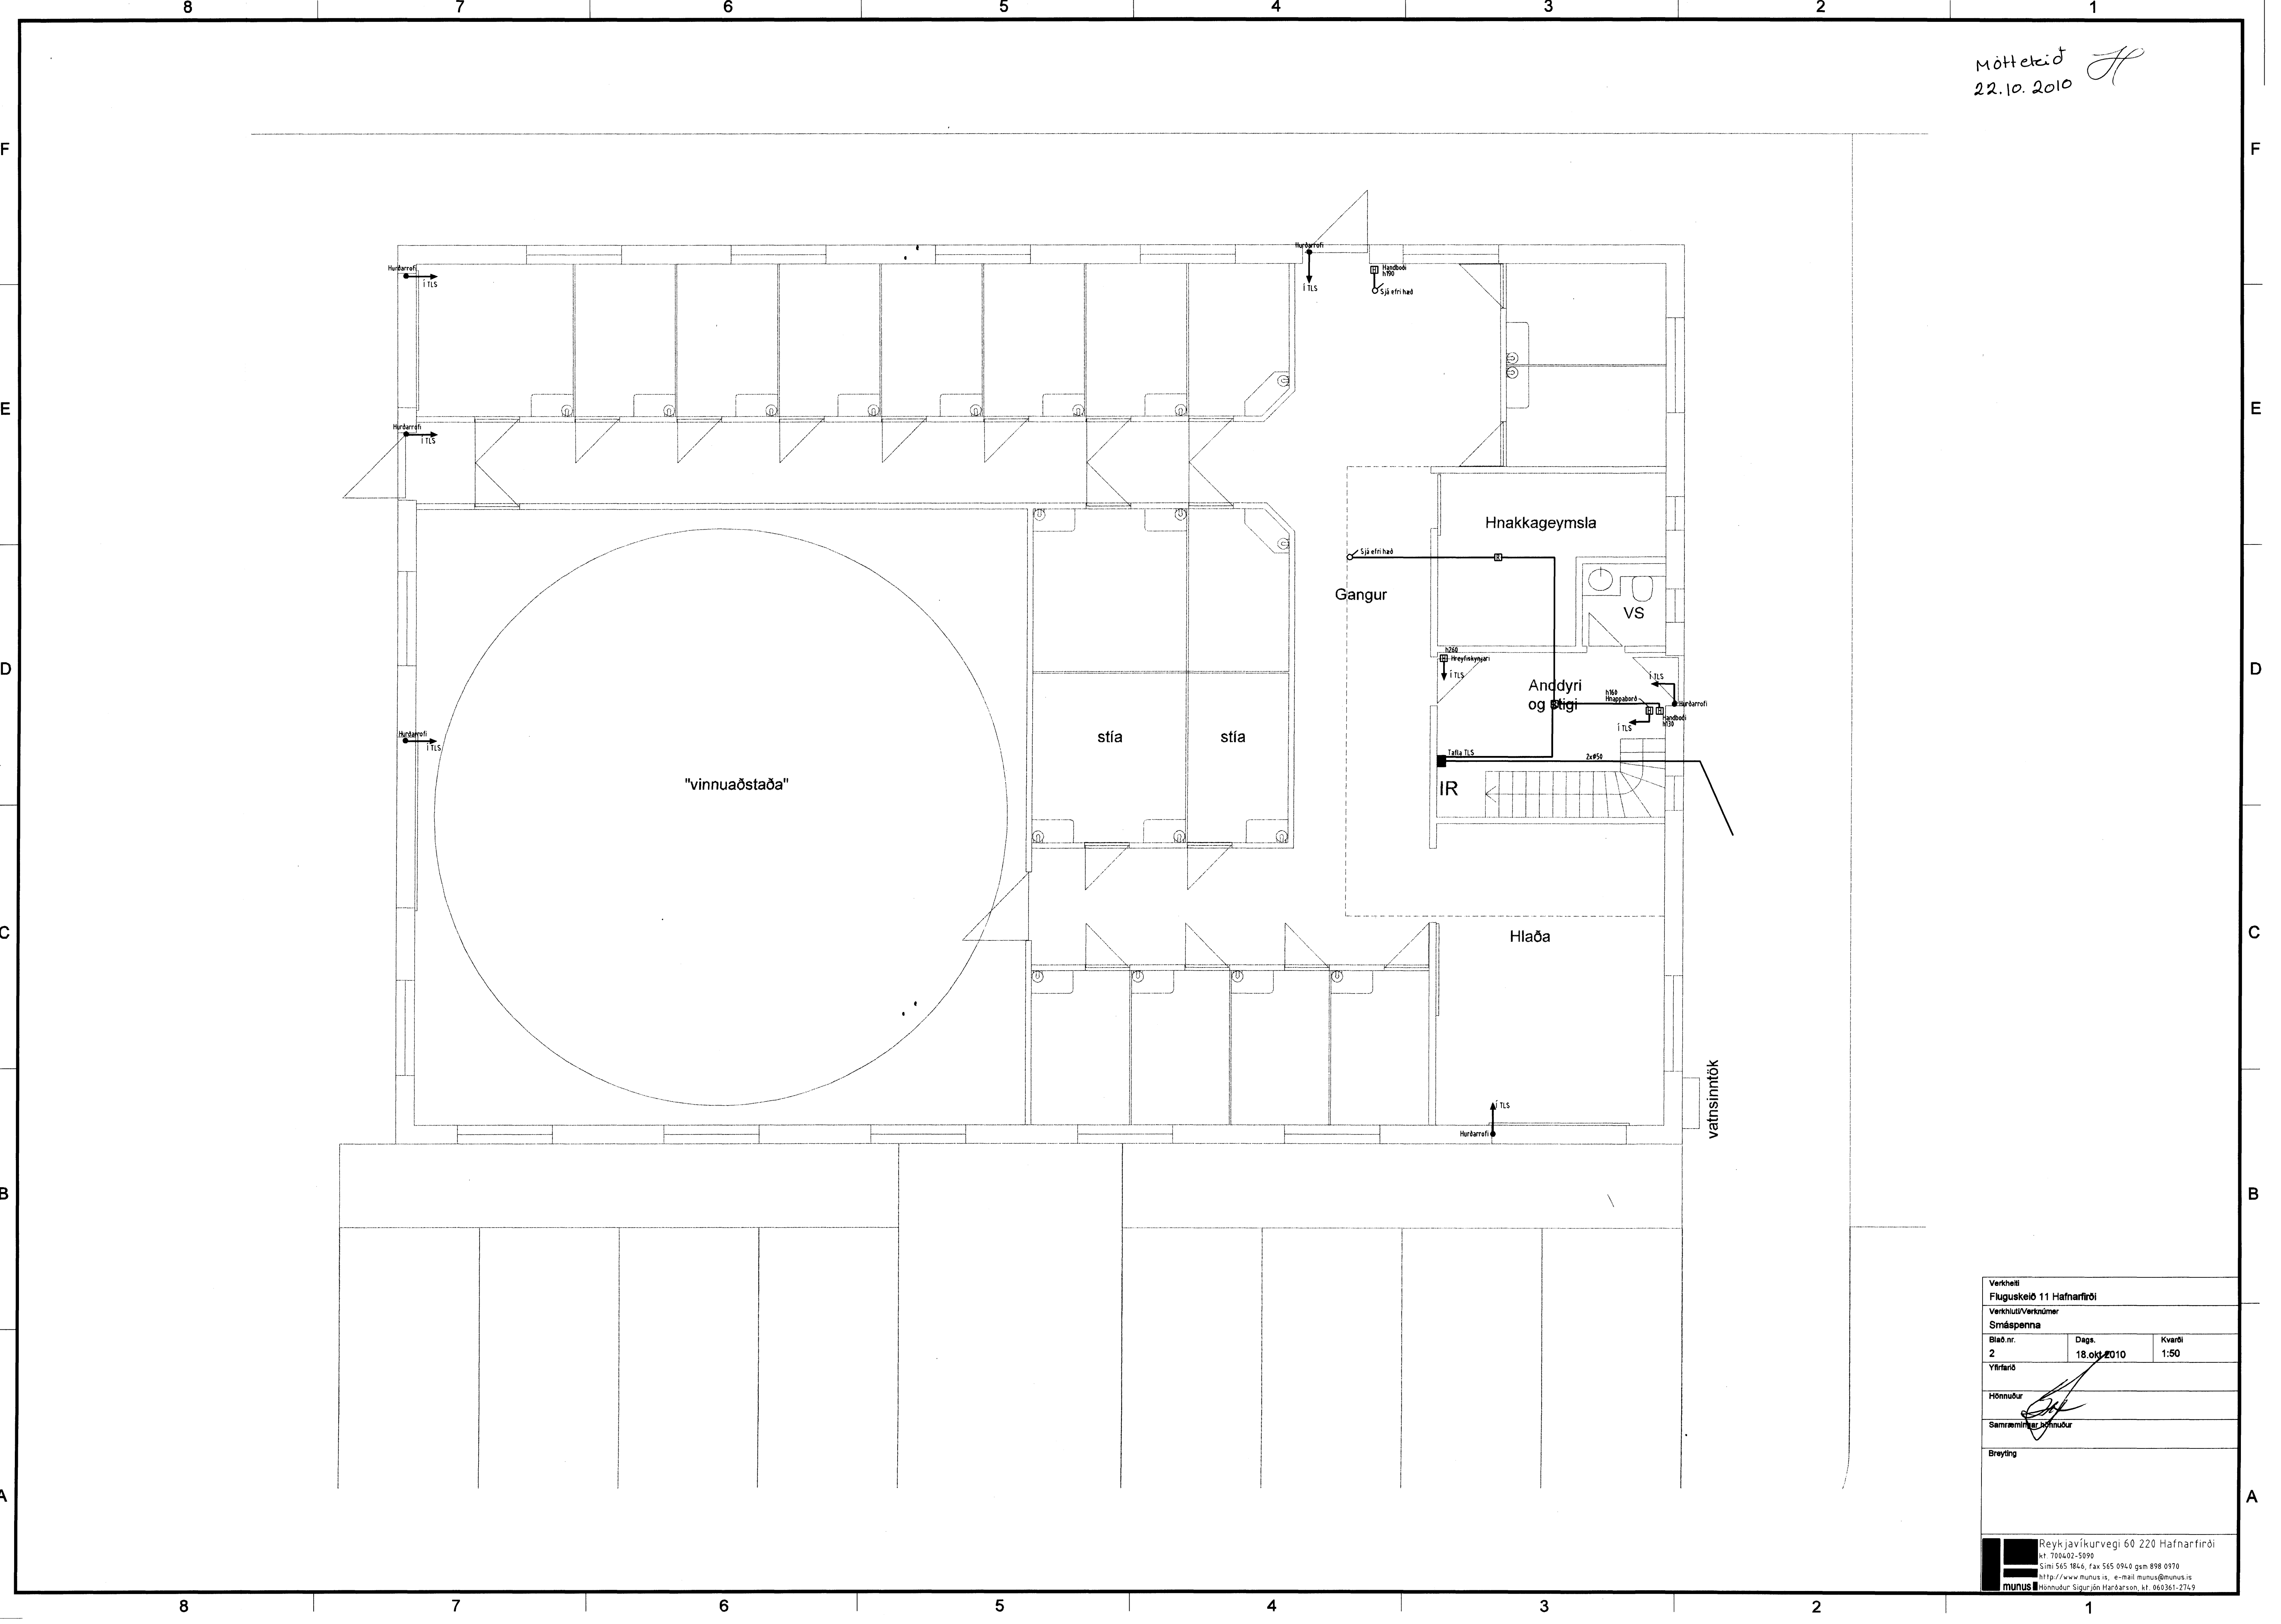

Verkefni Flugskelið 11 Hafnarfirði		
Verkið/Verkiúmer Smáspenna		
Blað nr. 2	Dags. 18. okt. 2010	Kvarði 1:50
Yfirfarir		
Hönnuður <i>[Signature]</i>		
Samræmingarhönnuður		
Breyting		
Reykjavíkurvegi 60 220 Hafnarfirði kt. 700402-5090 Sími 565 1846, fax 565 0940 gsm 898 0970 <a href="http://www.munus.is">http://www.munus.is</a> , e-mail munus@munus.is Hönnuður: Sigurjón Harðarson, kt. 962361-2749		