



Móttakið
22.10.2010

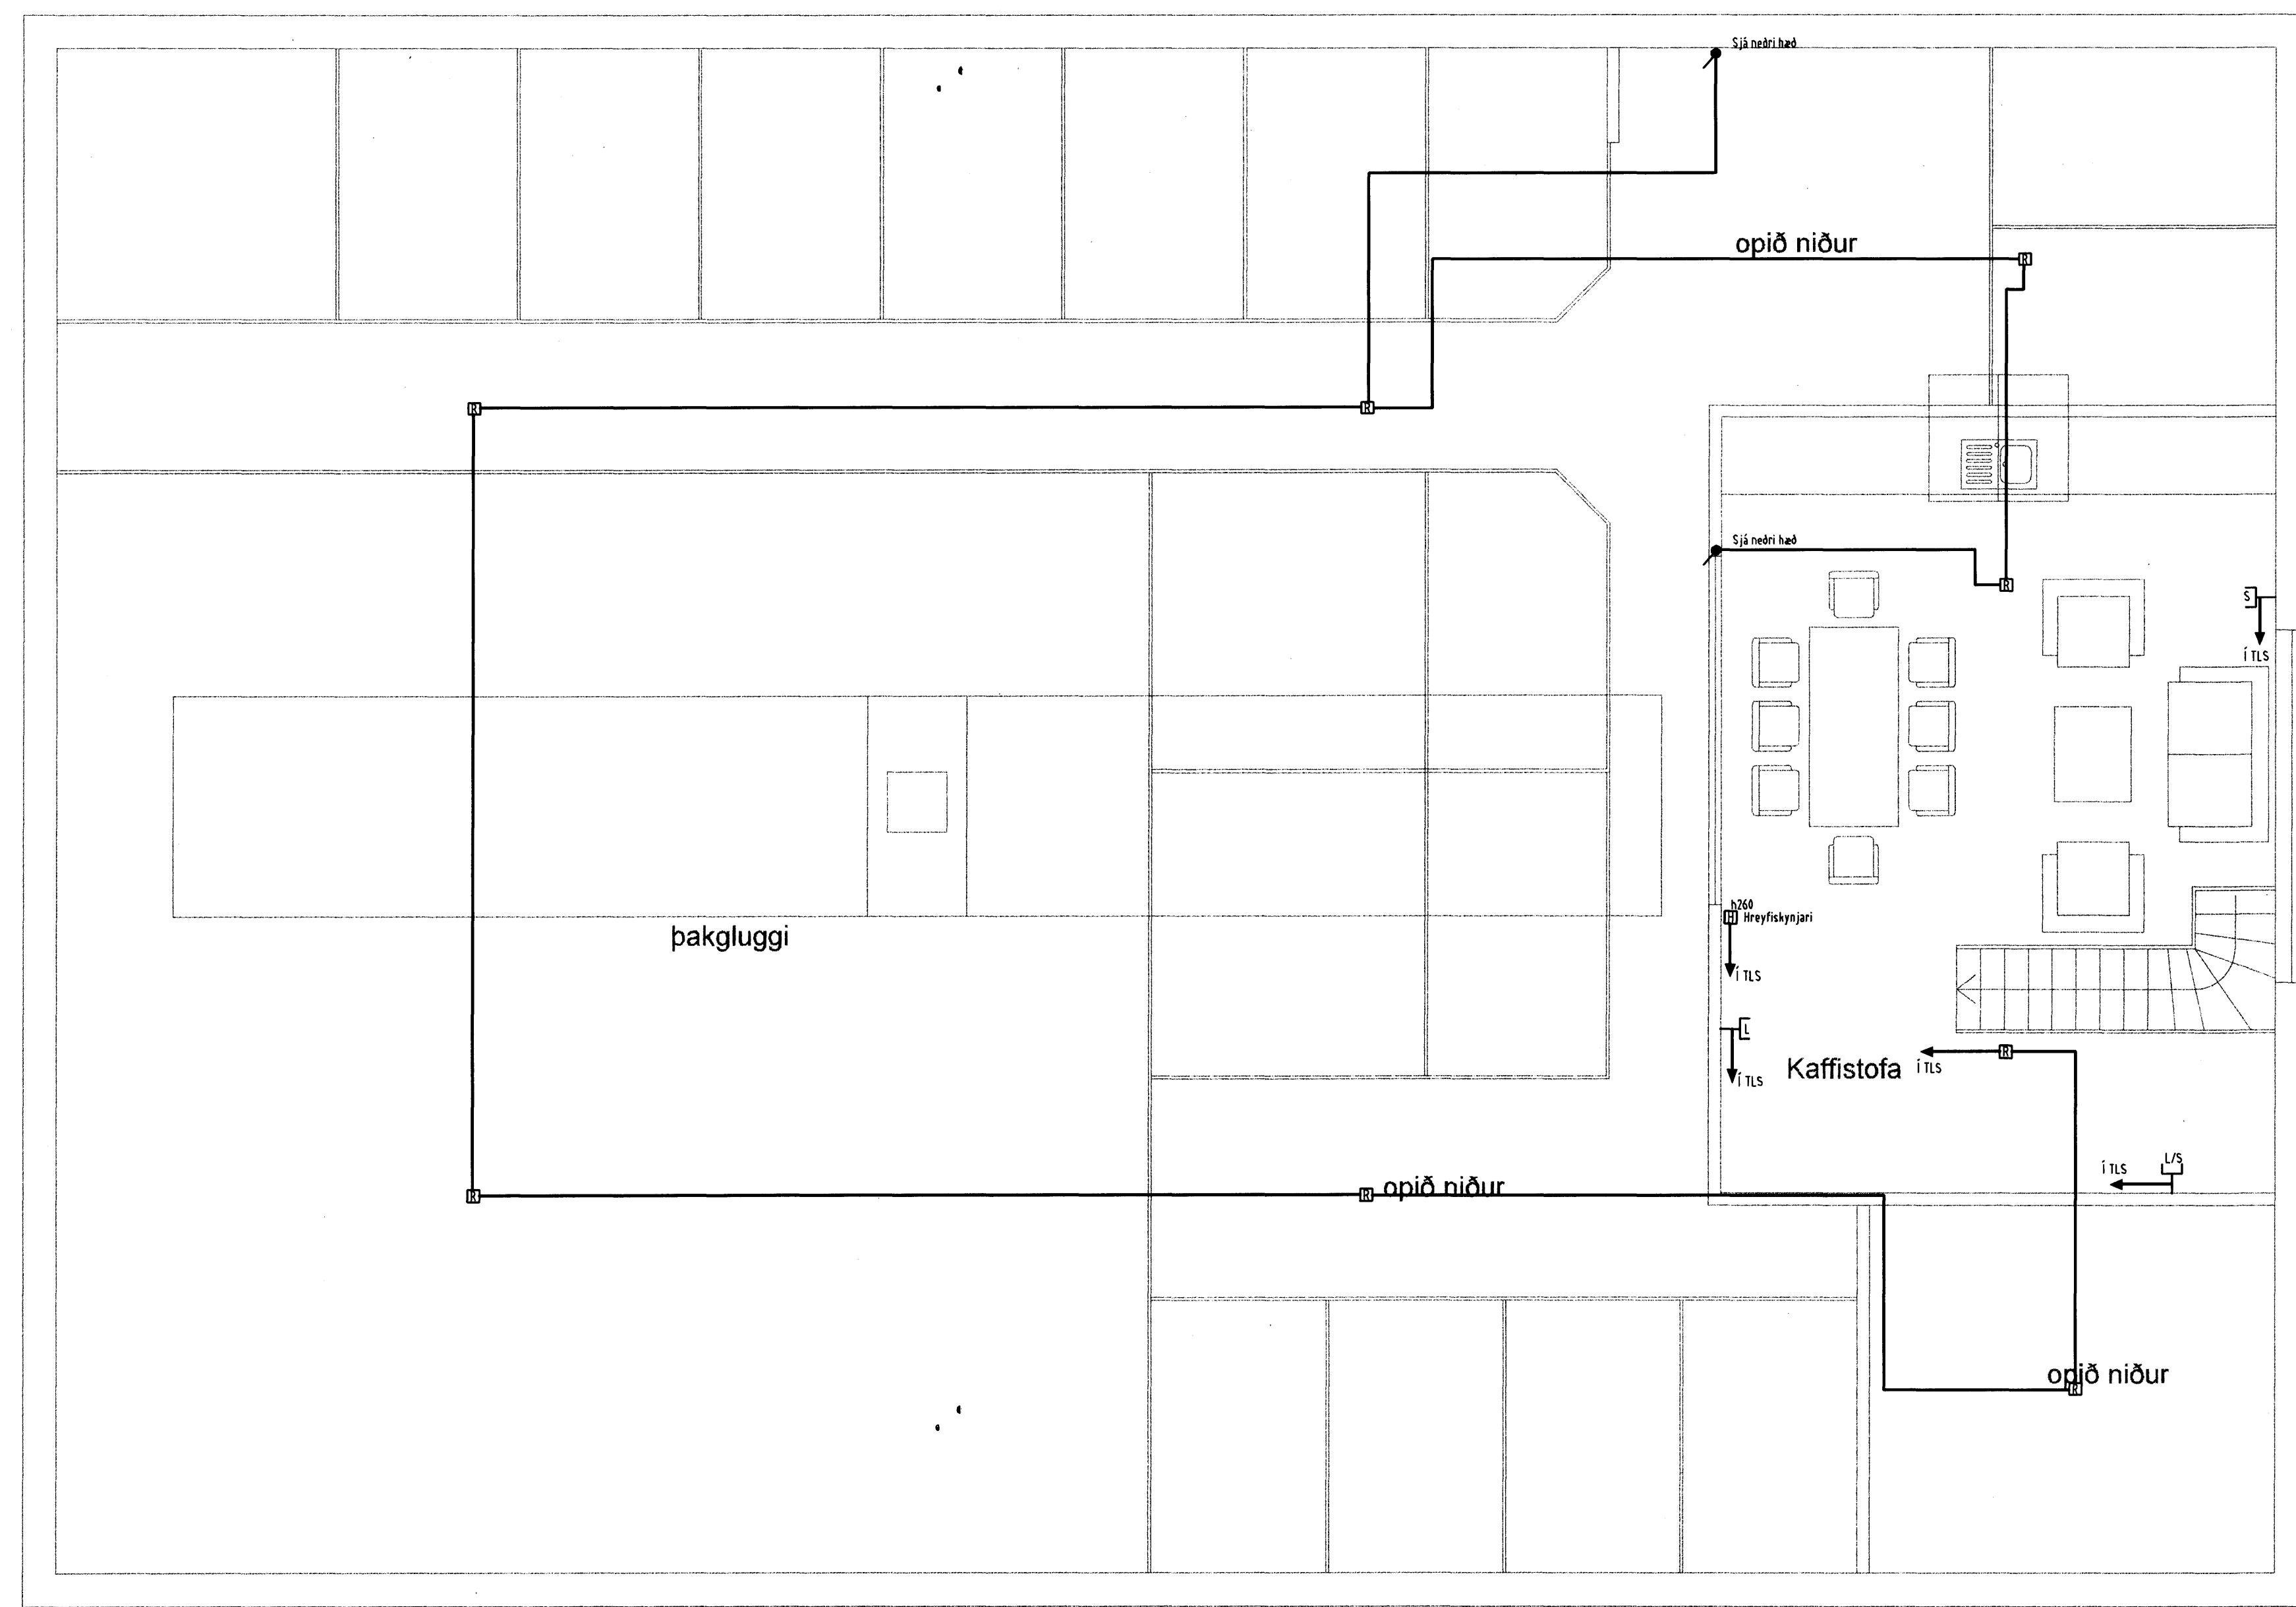

Grunnmynd
rishæðar

Lóðamörk

Verkhelli Fluguskeið 11 Hafnarfirði		
Verkhili/Verkhúmer		
Smáspenna		
Blað nr. 5	Dags. 18. Okt 2010	Kvarði 1:50
Yfirfarið		
Hönnuður		
Samræmlega hönnuður		
Breyting		
 Reykjavíkurvegi 60 220 Hafnarfirði kt. 700402-5090 Sími 565 1846, Fax 565 0940 gsm 898 0970 http://www.munus.is, e-mail munus@munus.is Hönnuður Sigurðin Harðarson, kt. 069361-2749		