


Samþykkt þann
 28 OCT 2010
 Byggingafulltrúinn í Hafnarfirði
 P.h. Hrólfur S. Gunnlaugsson

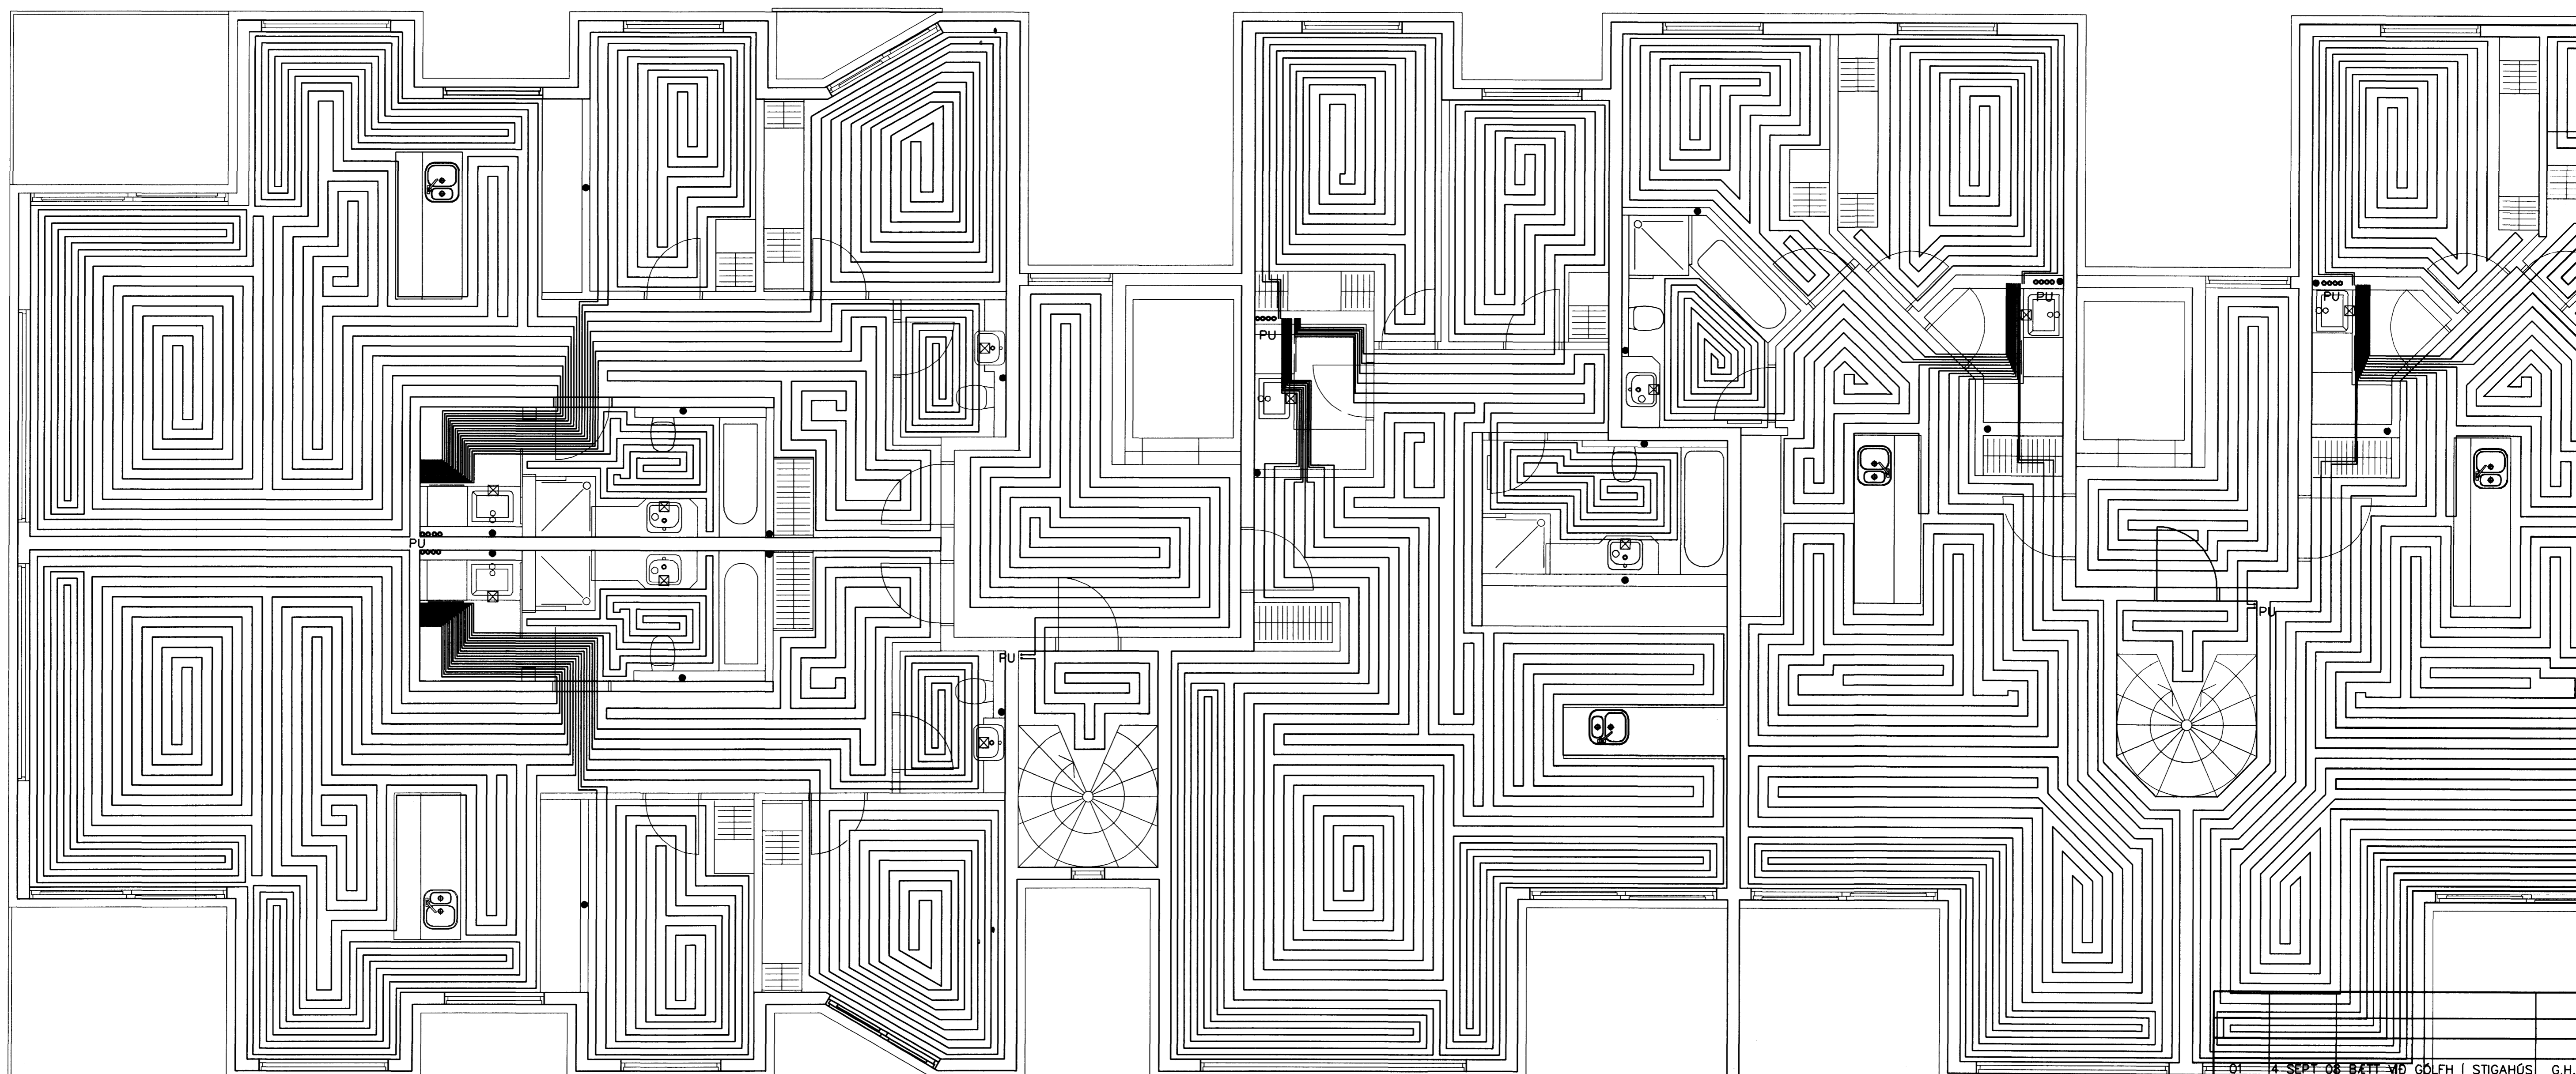

GRUNNMYND 4 HÆÐAR 1:50

01	4 SEPT 08 BATT VÍÐ GÓLFH Í STIGAHÚS	G.H.
Dags.	Eðli breytinga	Sign

NORÐURBAKKI 11
 HAFNARFIRÐI

GÓLFHITALAGNIR 4 HÆÐAR

MKV.	1:50 1:20
DAGS.	JÚNÍ 2007
VERK NR.	2601
TEIKN. NR.	2-25
HANNAÐ	SIG. ÞORLEIFSS. KT. 241148-3009
TEIKNAD	G.H.
YFIRFARIÐ	

TÆKNIJÓRUSTA SIGURDAR ÞORLEIFSSONAR ehf
 STRANDGÖTU 11 220 HAFNARFIRÐI
 Sími 655-4255 FAX 655-2875
 E-mail teth@simnet.is
 kt: 440693-2539

