



Samþykkt þann
 28 OCT 2010
 Byggingafræðingur / Architect
 F.H. Hrólfur S. Gunnlaugsson

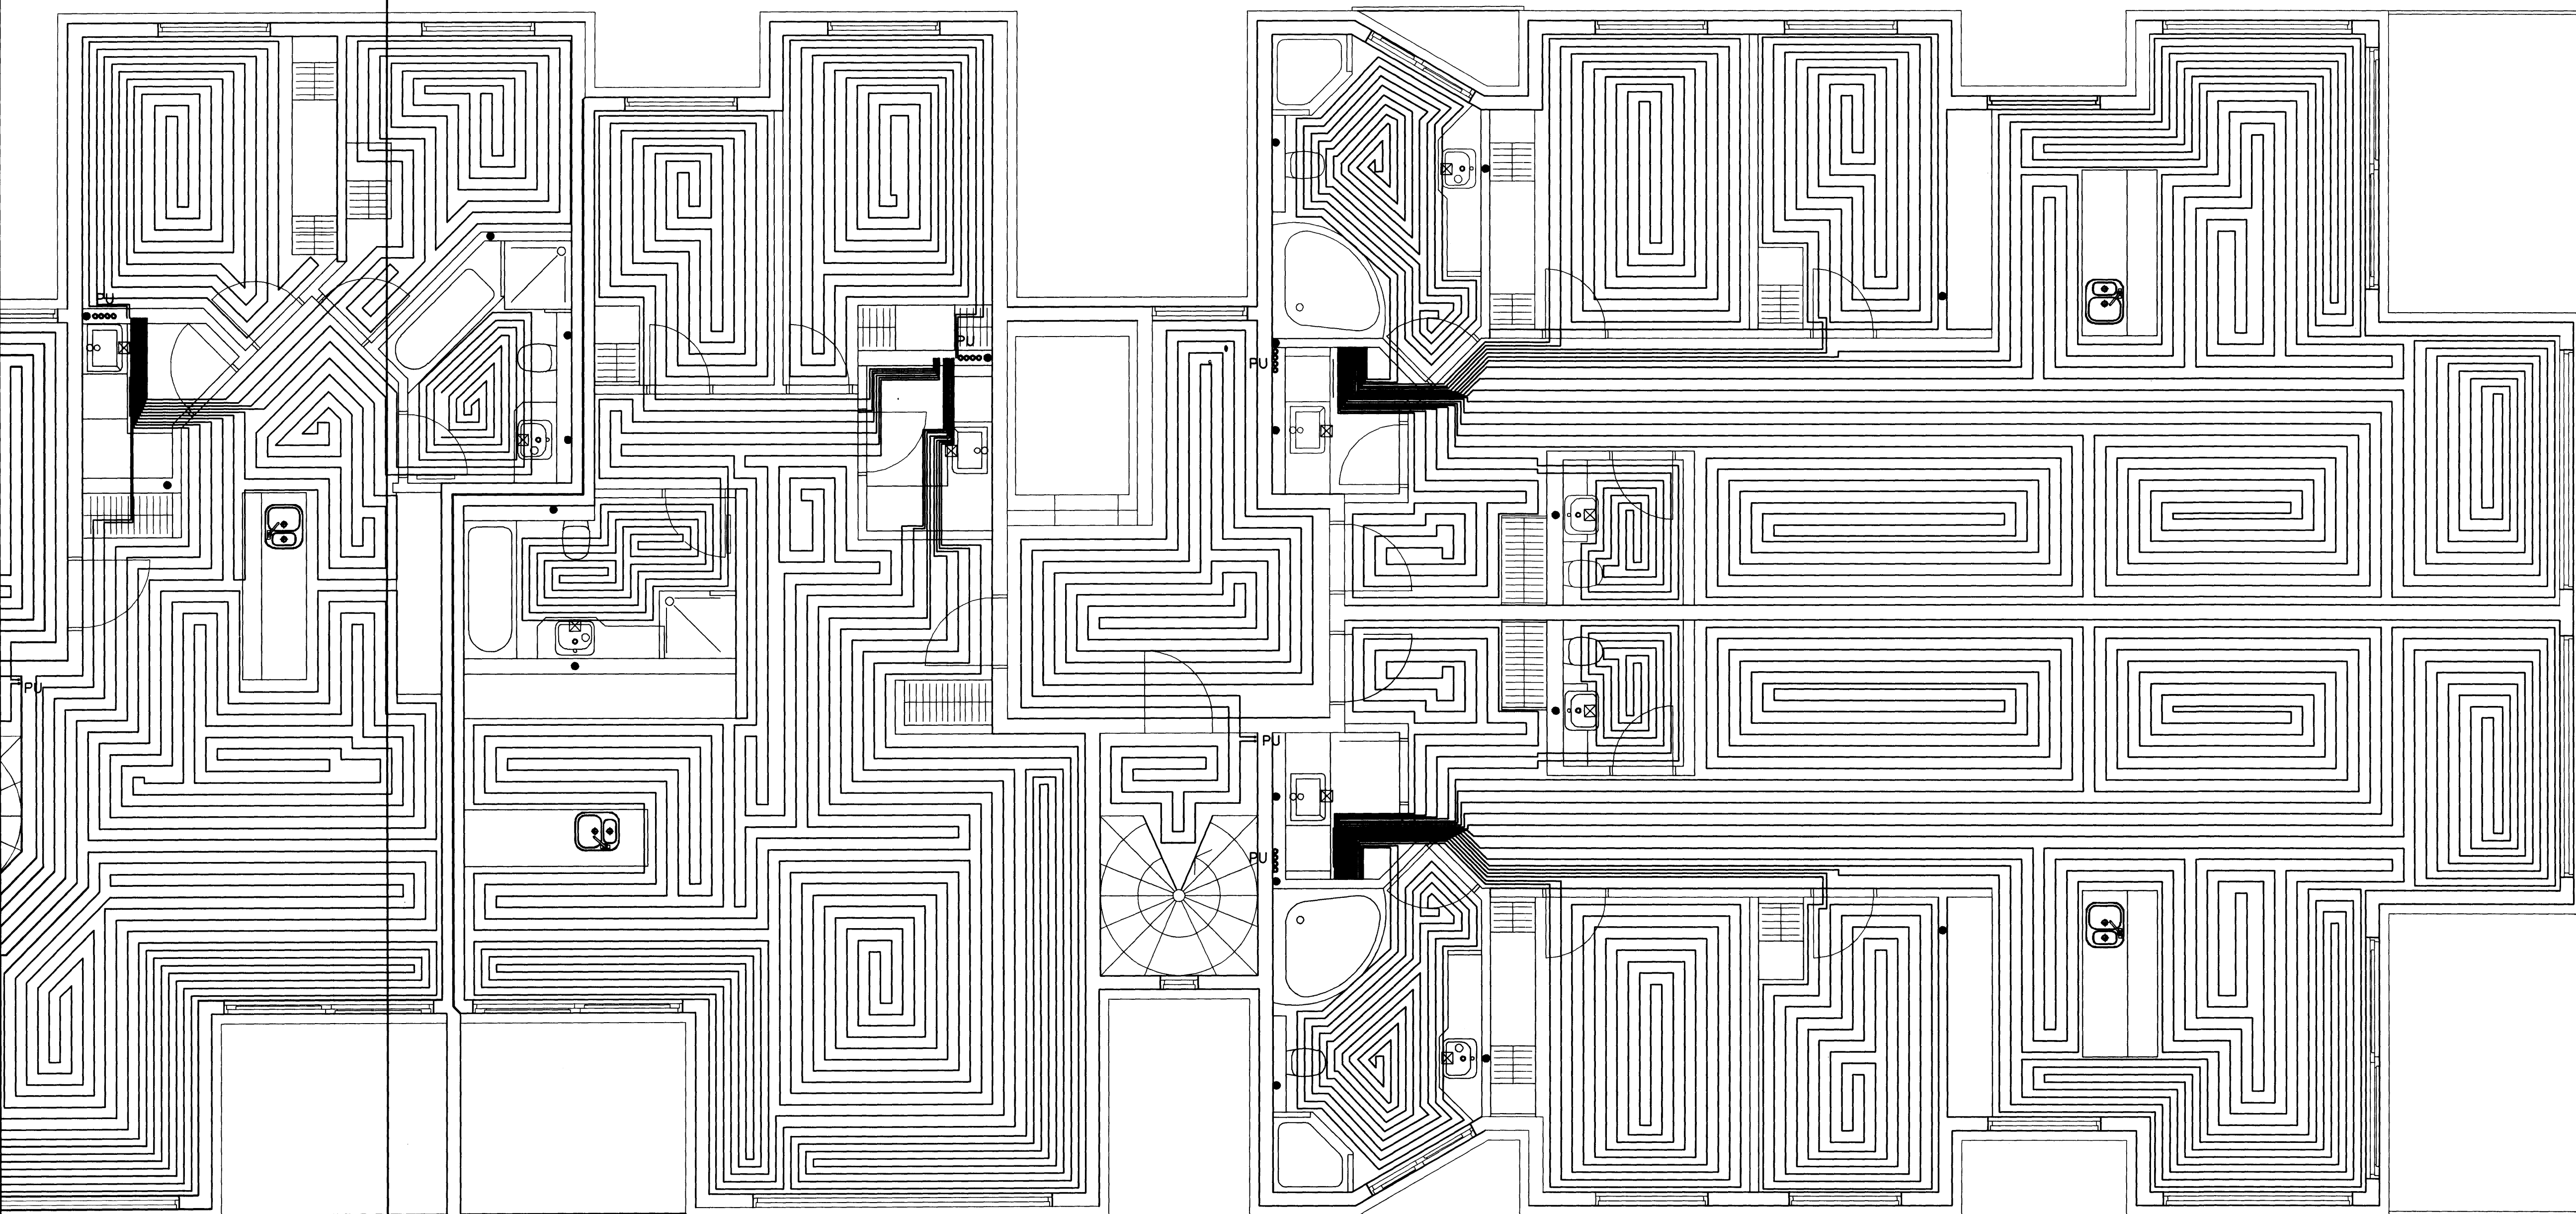

GÓLFHITALAGNIR
 16x2,5 Pe-PEX c/c100 OG 150
 SJÁ SNID

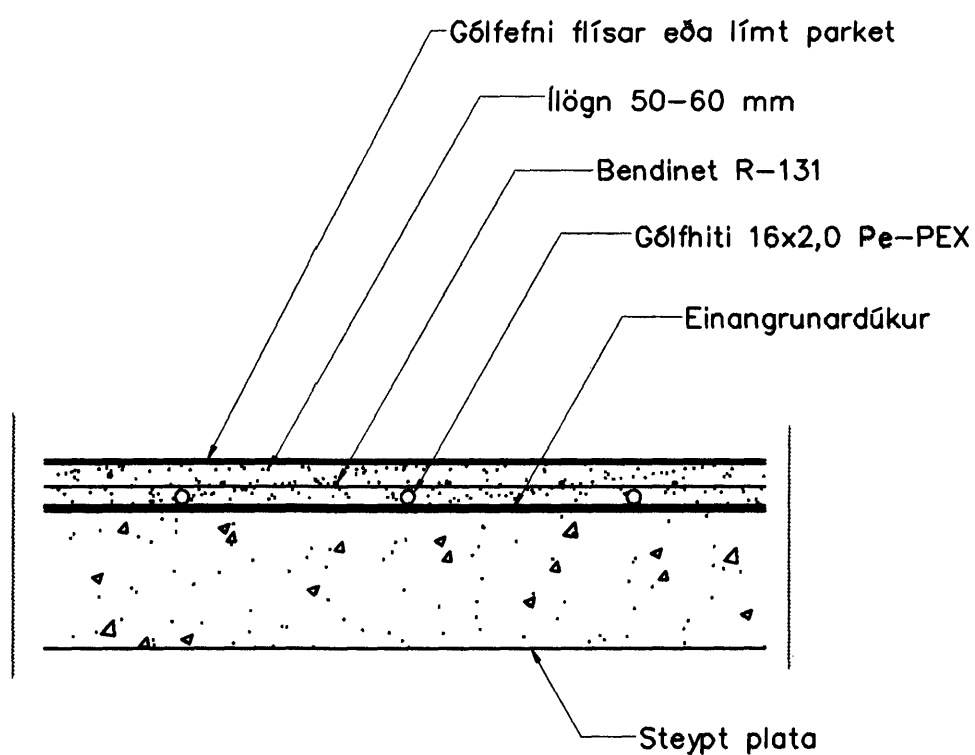

Gólfhiti snið, 1:10

01	4 SEPT 08	BÆTT VIÐ GÓLFH Í STIGAHÚS	G.H.
	Dags.	Eðli breytinga	Sign

NORÐURBAKKI 11
HAFNARFIRÐI
 GÓLFHITI 3 HÆÐAR

MKV.	1:50 1:20
DAGS.	JÚNÍ 2007
VERK NR.	2601
TEIKN. NR.	2-24
HANNAÐ	SIG. ÞORLEIFSS. KT. 241148-3009
TEIKNAD	G.H.
YFIRFARIÐ	

TÆKNISJÓNUSTA SIGURDAR ÞORLEIFSSONAR ehf
 STRANDGÖTU 11 220 HAFNARFIRÐI
 Sími 666-4265 FAX 666-2876
 E-mail tsh@sinnet.is
 kt: 440683-2639