


GÓLFHITALAGNIR
16x2.5 Pe-PEX c/c100 OG 150
SJÁ SNIÐ

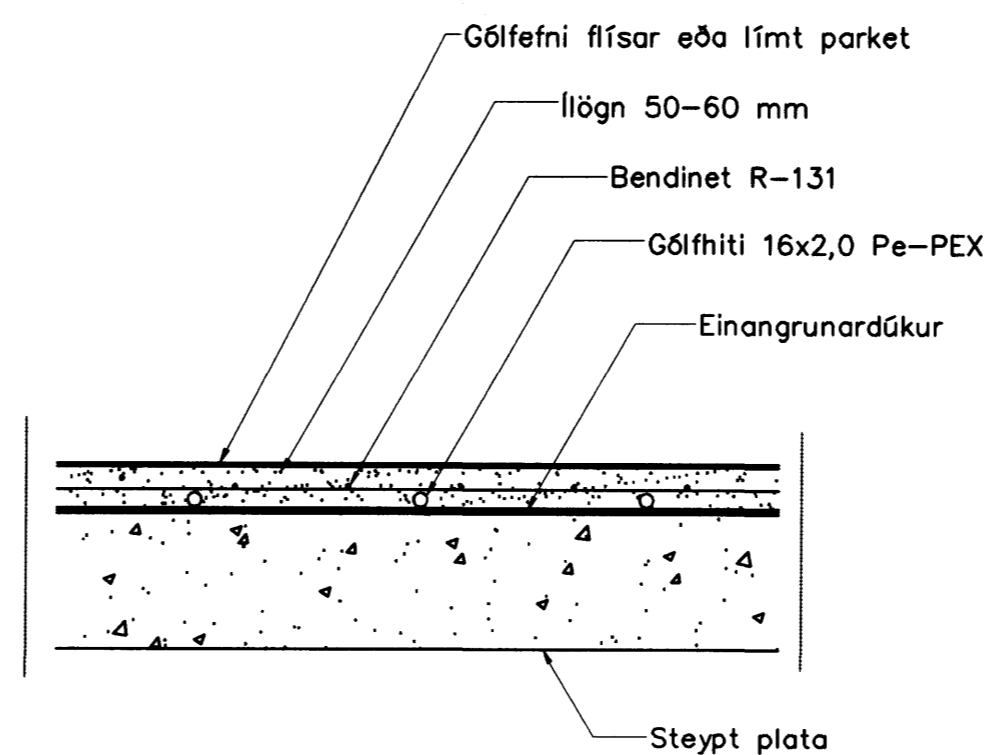

Gólfhiti snið, 1:10

01	4 SEPT 08	BÆTT VÍÐ GÓLFH Í STIGAHÚS	G.H.
	Dags.	Eðli breytinga	Sign

NORÐURBAKKI 11
HAFNARFIRÐI

GÓLFHITI 2 HÆÐAR

MKV. 1:50 1:20

DAGS. JÚNÍ 2007

VERK NR. 2601

TEIKN. NR. 2-23

HANNAÐ SIG. ÞORLEIFSS. KT. 241148-3009

TEIKNAD G.H.

YFIRFARID

TÆKNIÞJÓNUSTA SIGURÐAR ÞORLEIFSSONAR ehf
STRANDGÖTU 11 220 HAFNARFIRÐI
SÍMI 565-4265 FAX 565-2876
E-mail teth@elmet.is
kt: 440693-2539

