
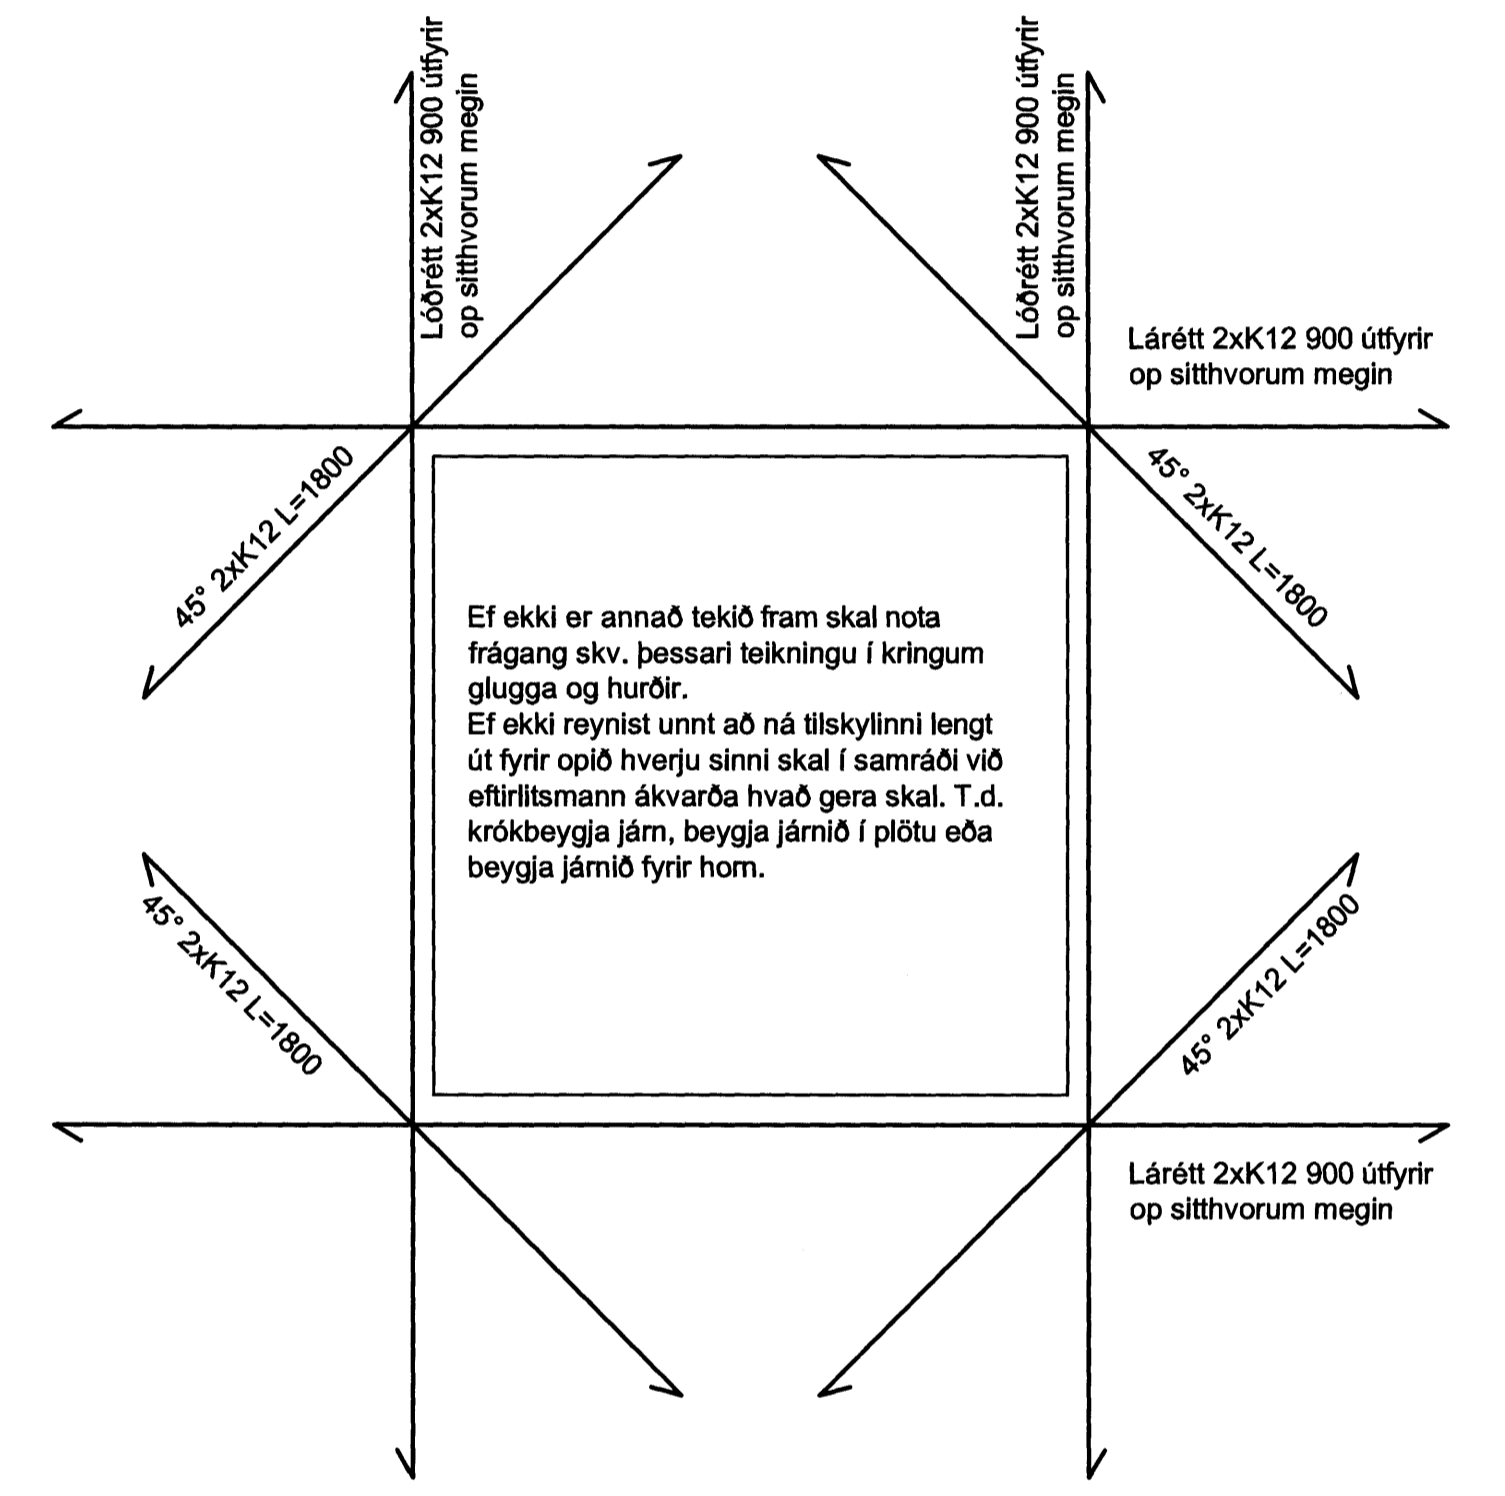


Samþykkt þann
21 OCT 2010
 Byggingafulltráinn / Halmar
 E.h. Hrólfur S. Gunnarsson

PÁLMAR KRISTJÓNSSON ARKITEKT
 1804 4226

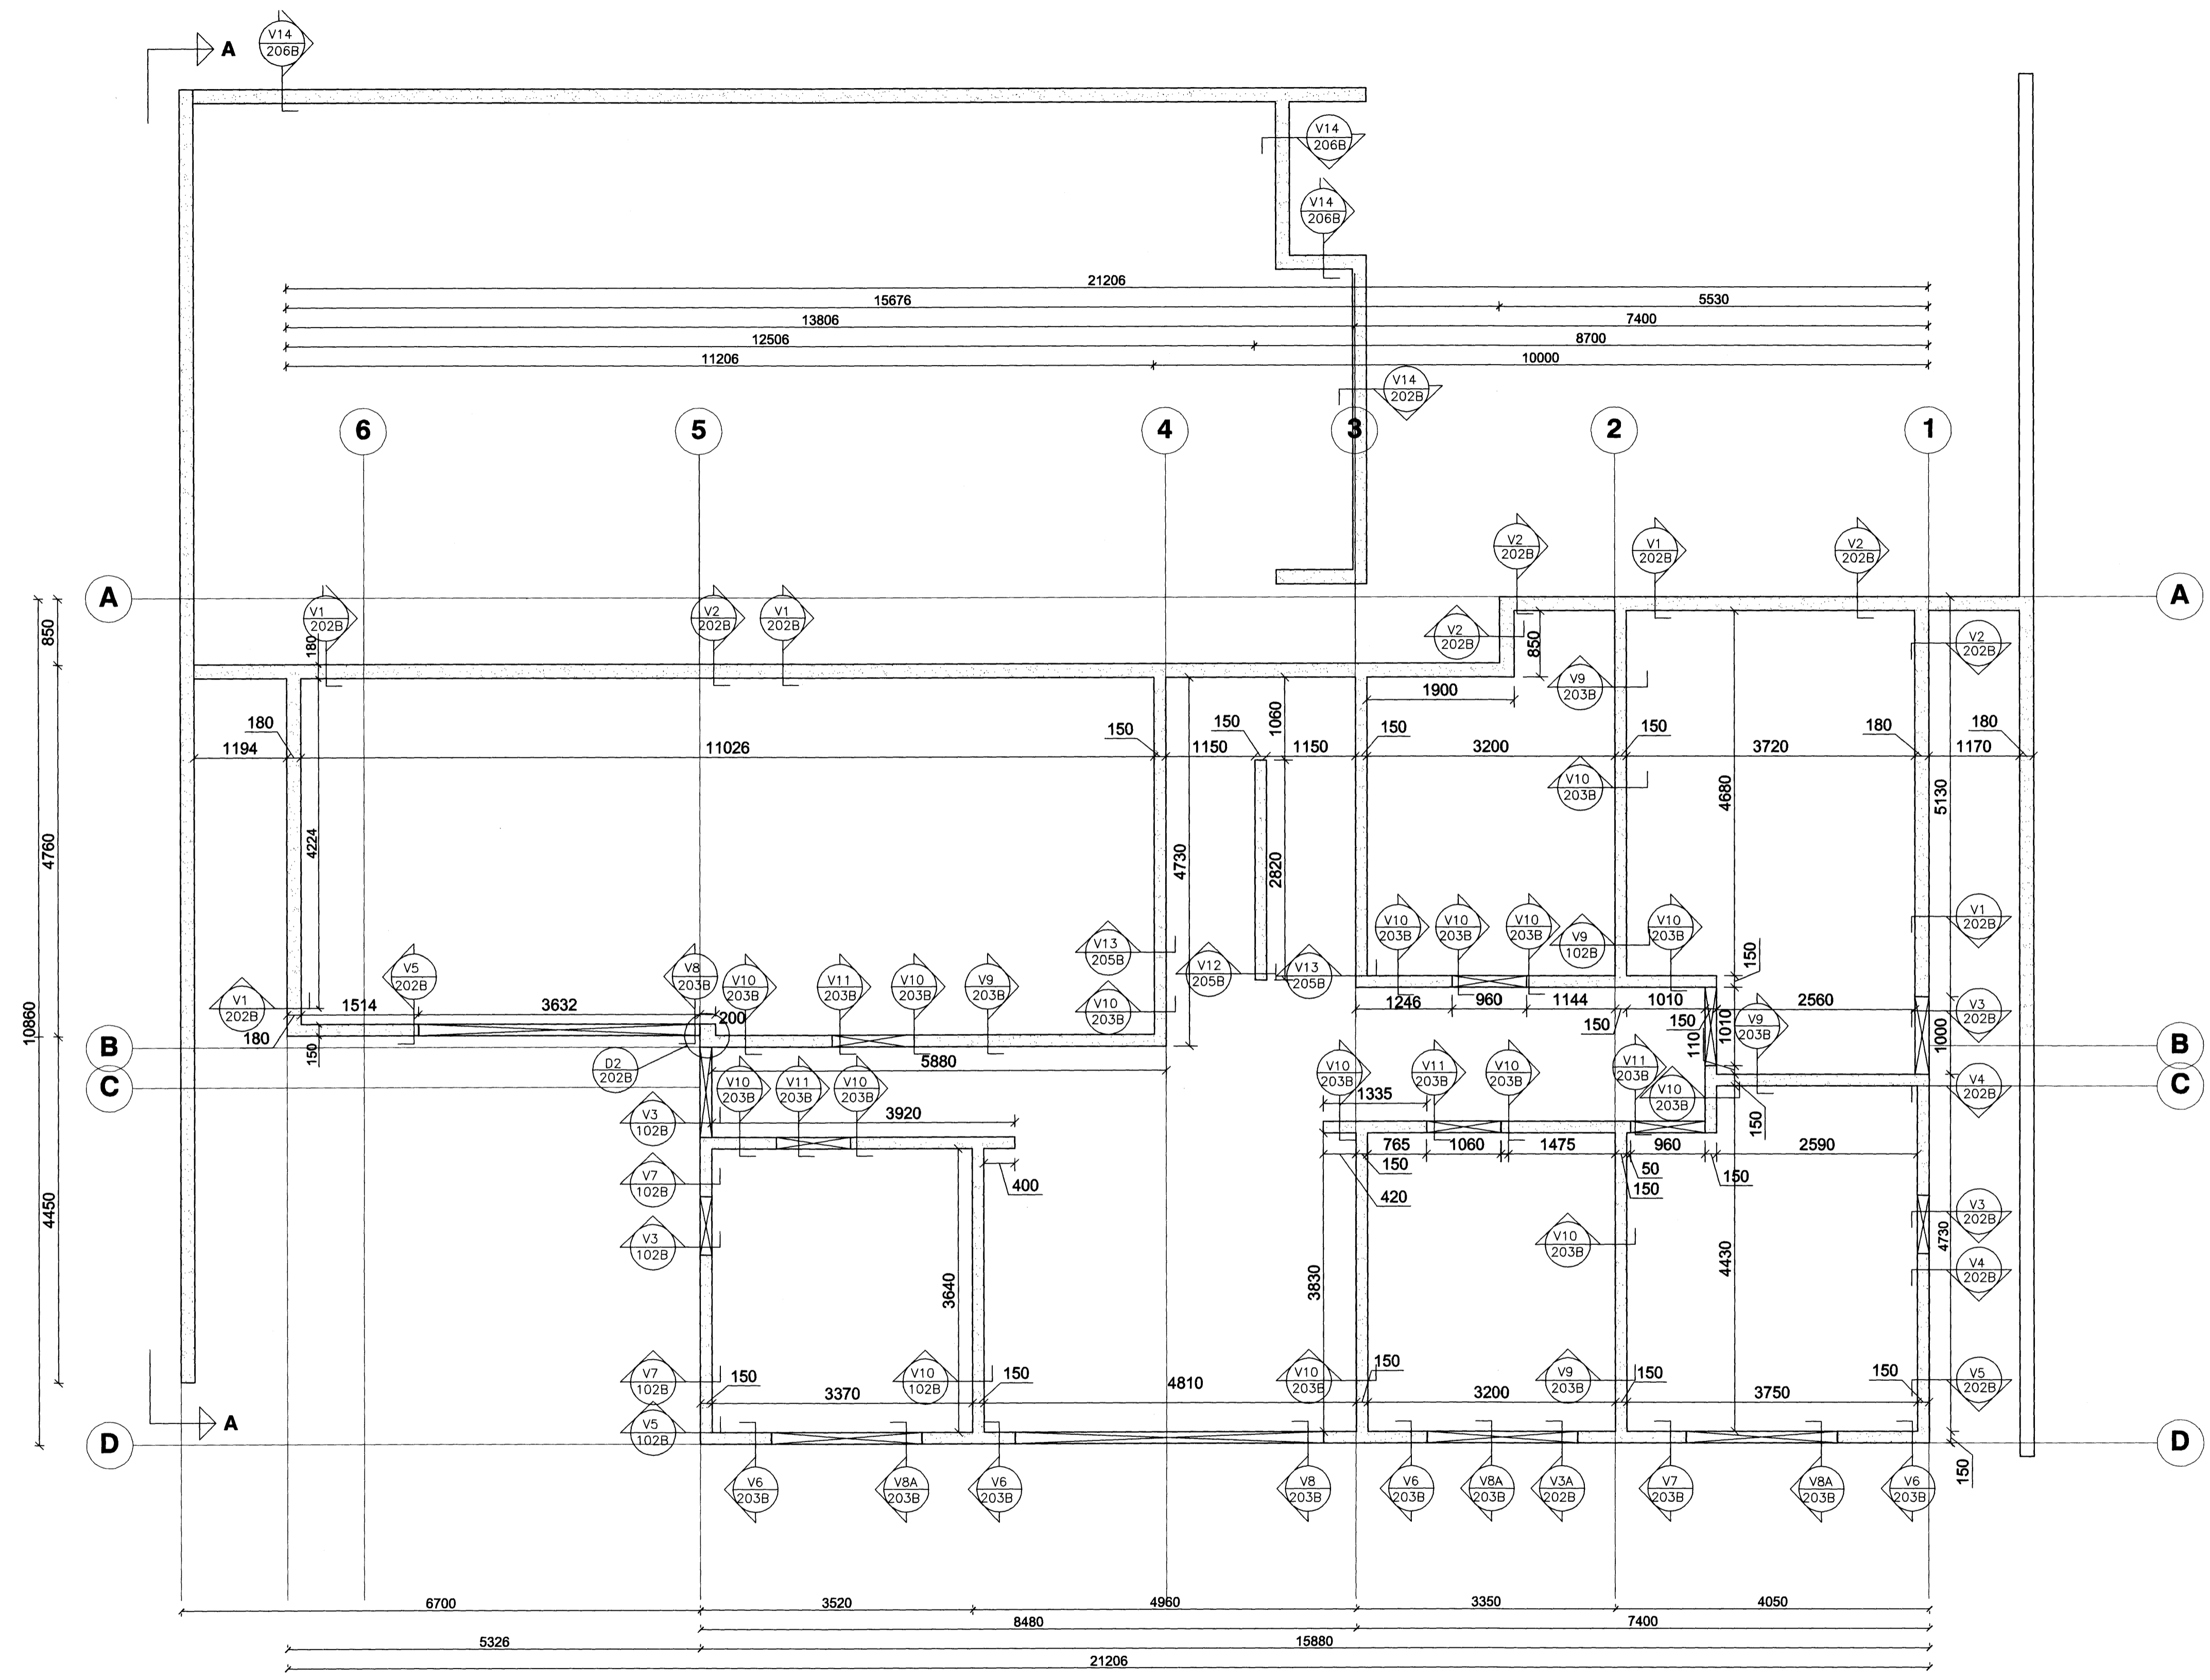

Frágangur við op stærri en 500 x 500

Hannað	GÓ	Teiknað	TG	Yfiraríð
Nafn hönnuðar	Guðmundur Ósvaldsson			
Kennitala	061254-3239	Dags	7.7.2010	
Undirskrift	<i>[Signature]</i>			
Skógarás 8				
Veggir 1. hæð og frágangur í kringum glugga				
Verknr.	S8	Teikning nr.	Úg.	
Frumst. bl.	A1	201-B		
Mælikvæði	1:50			