



Samþykkt þann  
19 OCT 2010  
Byggingarfulltrúi / Hafnarfrétt  
F.h. Hrólfur S. Gunnlaugsson

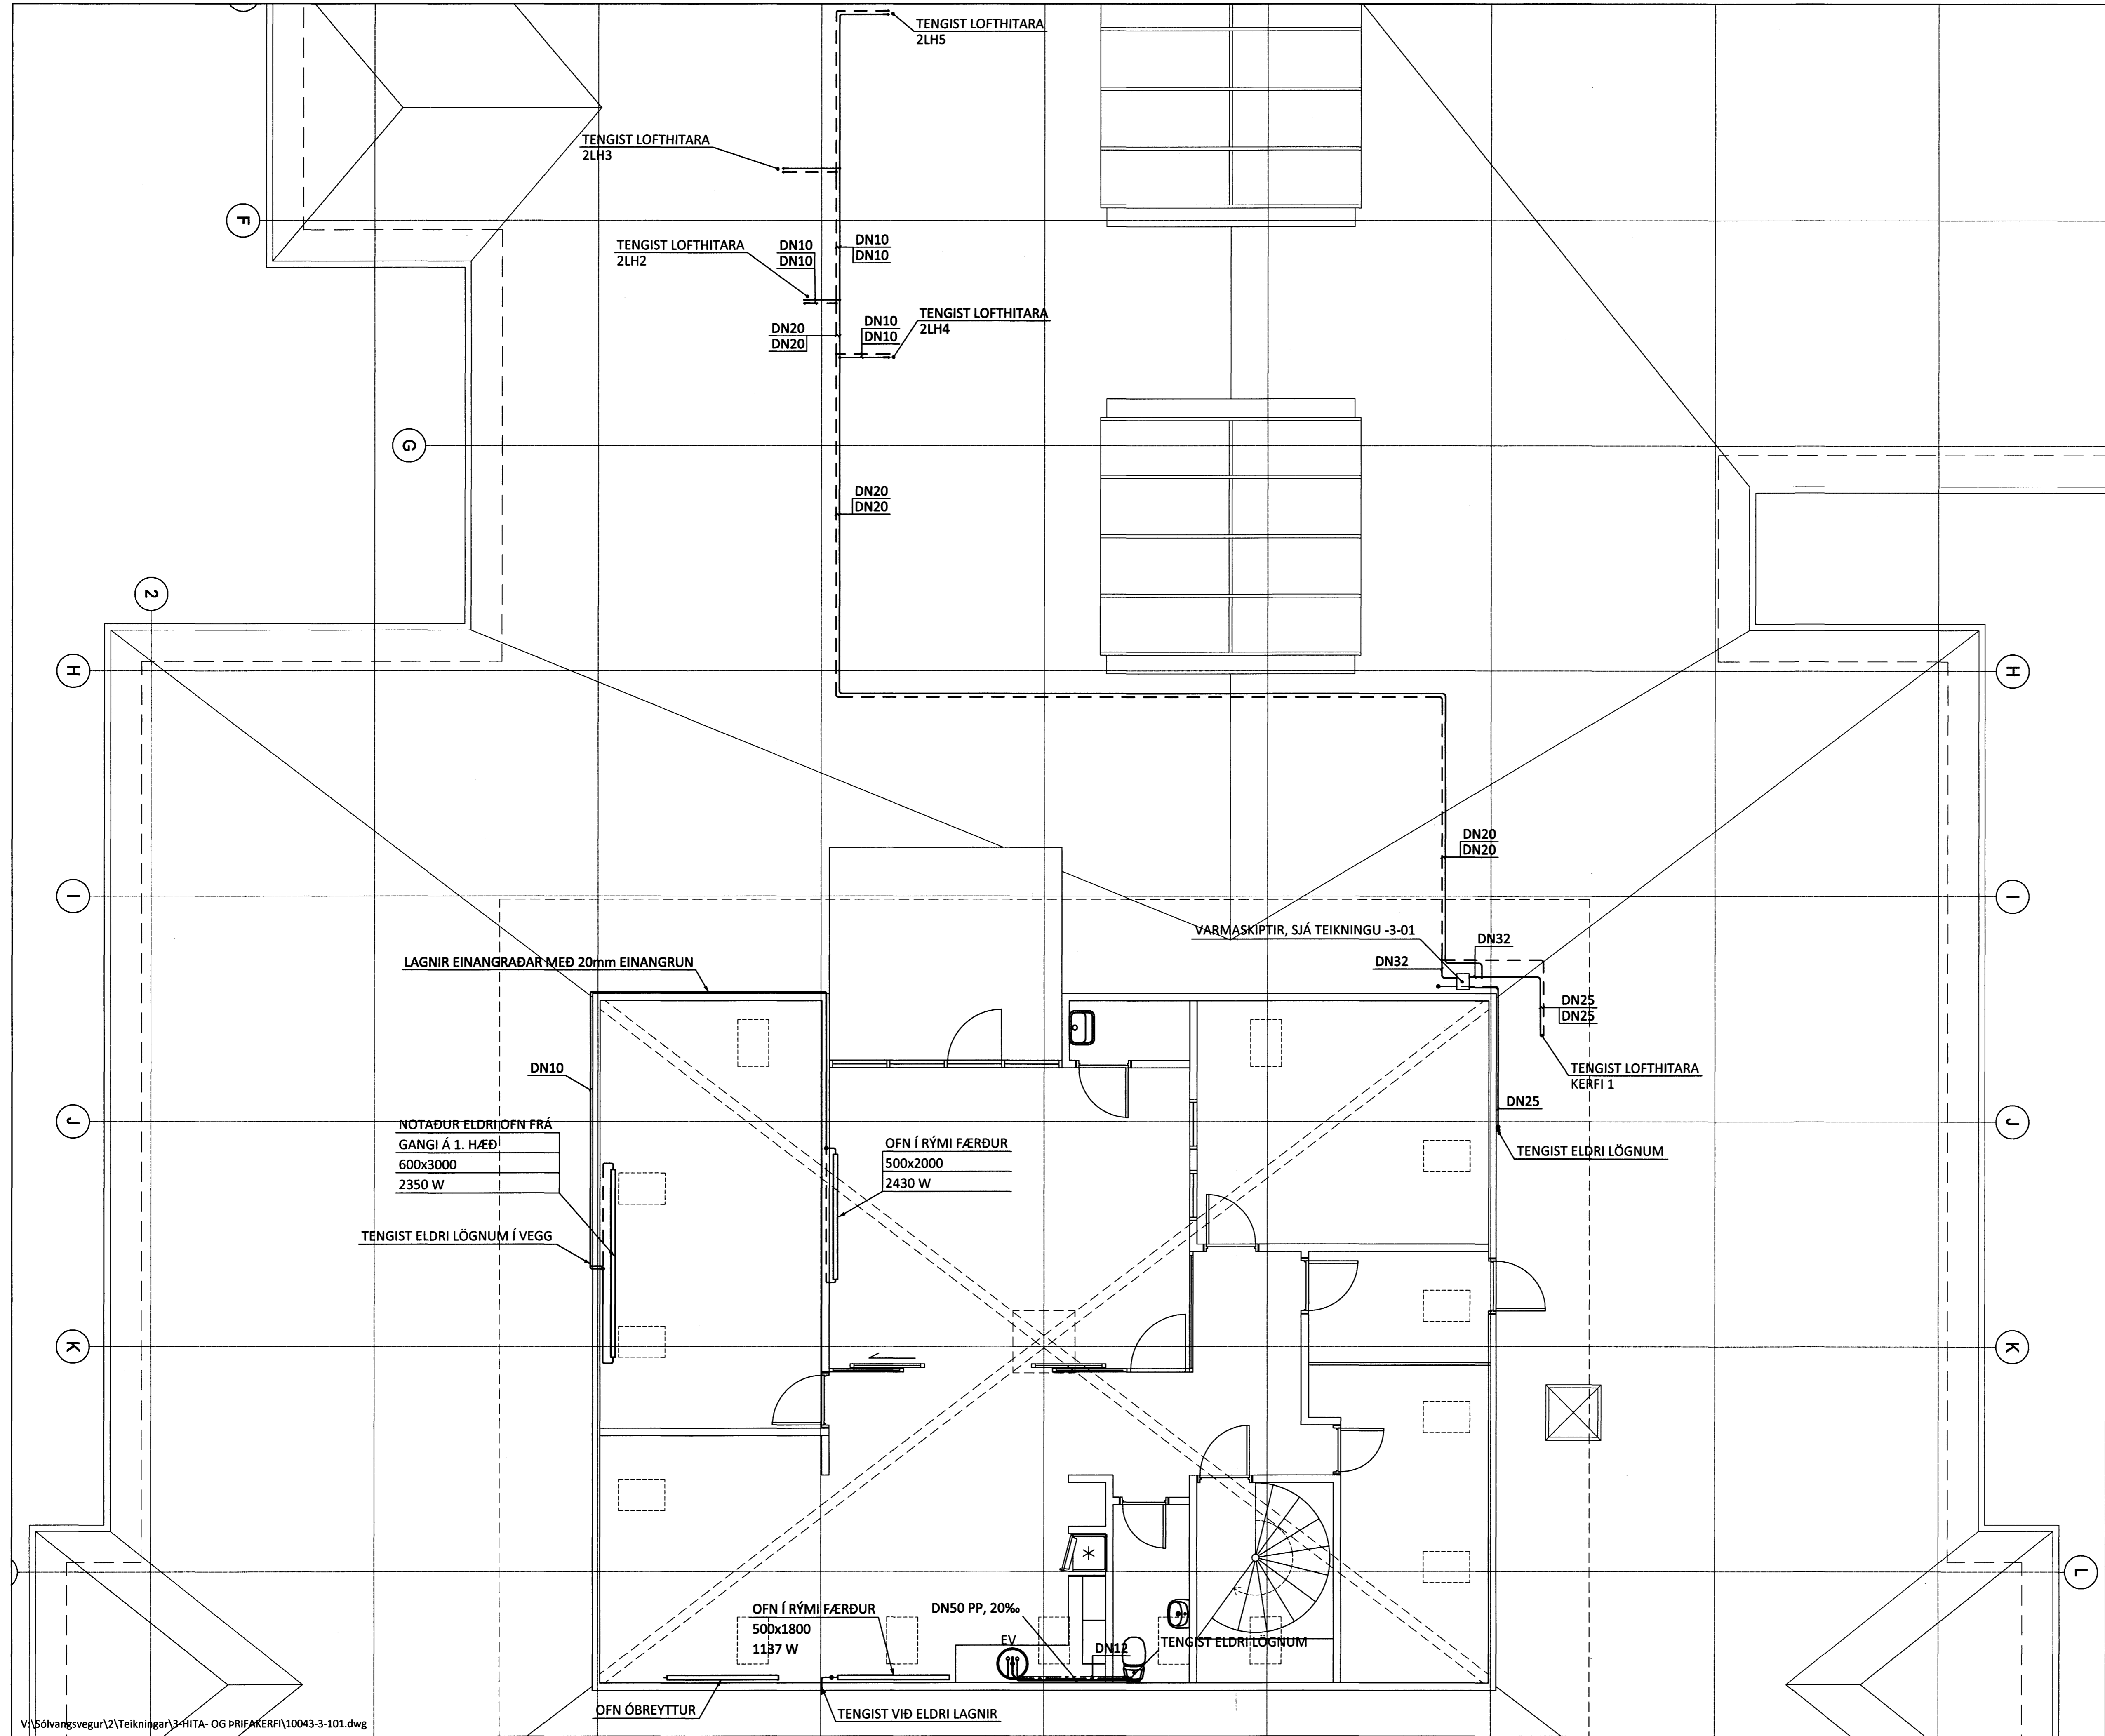

LYKILMYND

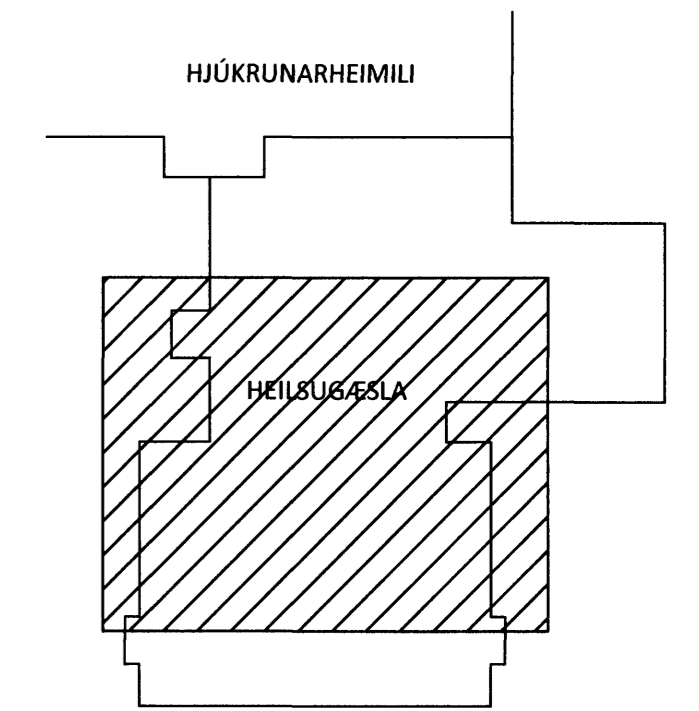

**ARKÍÐ ehf**  
ÁRITUN ADALHÖNNUÐAR  
KT. 270182-0809  
ALMENNARSKÝRINGAR TEIKNINGU -3-01

A 24.09.10 OFNUM Í ÞAKRÝMI BREYTT				SK
BR.	DAGS.	BREYTING		SAMP.
<b>ferill</b> VERKFRÆÐISTOFA				
<b>SÓLVANGSVEGUR 2</b> HAFNARFJÖRDUR				
SÓLVANGUR HEILSUGÆSLA				
HITA- OG ÞRIFAKERFI				
GRUNNMYND 2. HÆÐ				
TENGING HITAKERFI				
SAMÞYKKT	BYGGINGARFULLTRÚA		KT. 010345-4059	SK
HÖNNUÐUR	YFIRFARND	DAGS. ÚTG.	DAGS. BREYTT.	
DJ	david@ferill.is	GP	08.07.10	24.09.10
MKV.	VERKNR.	VERÐ.	TEIKN. NR.	BREYTT.
1:50	10043	3	201	A
Ferill ehf Mörkin 1 108 Reykjavík Sími: 575 1600 Fax: 575 1601 www.ferill.is				