



30/4 70 H

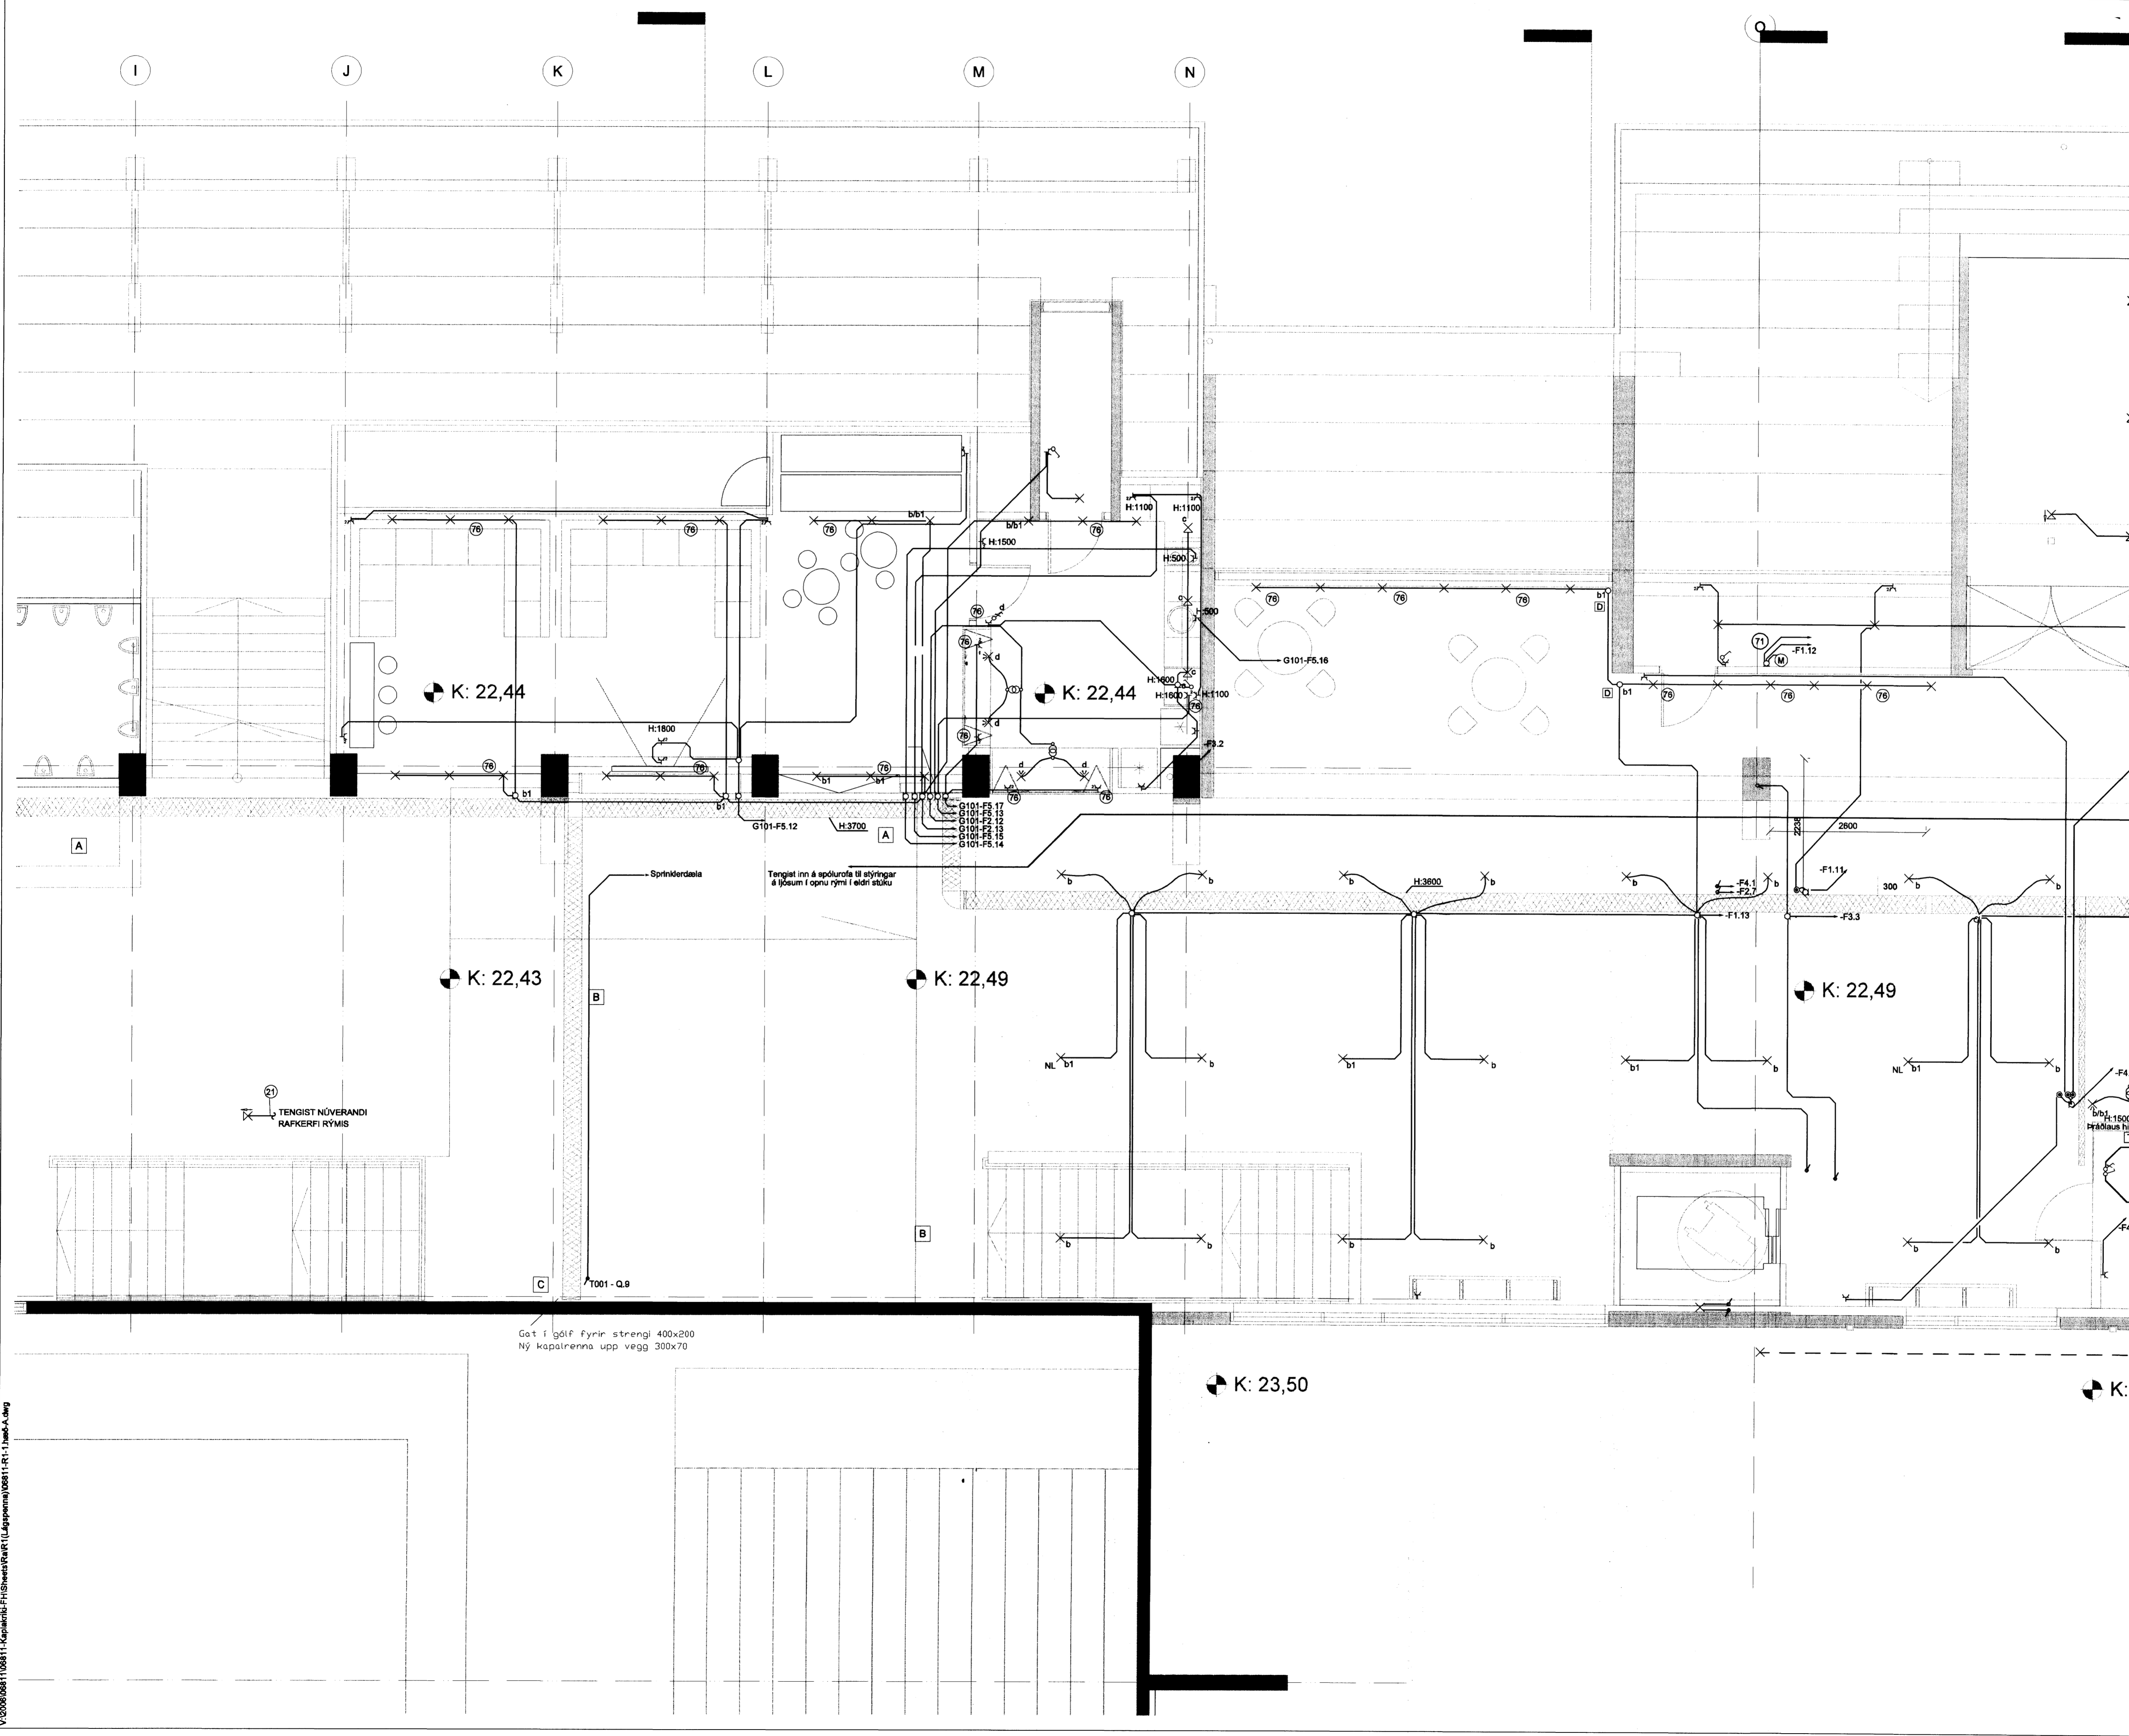

- Skýringar:**
- A 300 mm netbakkir á vegg, hæð undir bakka 3700 mm
 - B 300 mm netbakkir við hlíf límrésbita 200 mm frá lofti
 - C 300 mm strengrenna úr áll niður vegg
 - D Veggdós í lofti fyrir óbeina lýsingu

Kt. 110457-2789
KAPLAKRIKI

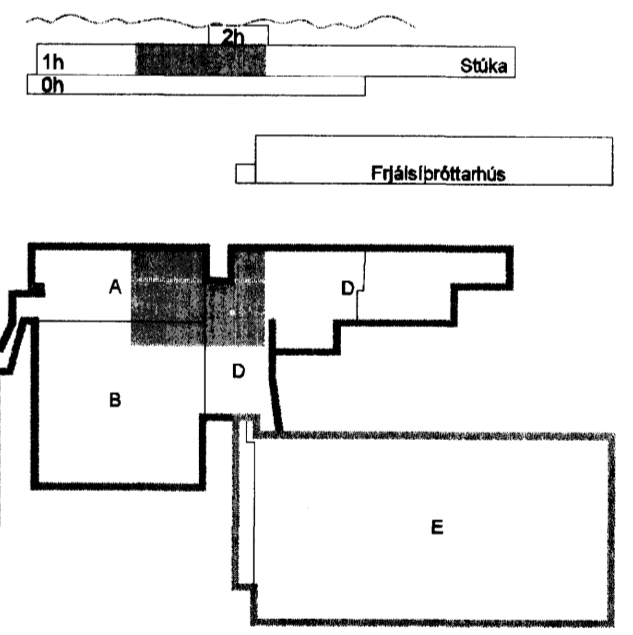

I	28.04.10	Ljósveilingarboðastarfr	BSG/ÖG
H	22.01.10	Keyrlyfing og fl.	BSG/ÖG
G	07.12.09	Kveilingar, húsnáðsmakerfi	BSG/ÖG
F	12.06.09	Breyting, Sjónaðhóll	SF/BSG
E	30.01.09	Breyting á ljósum og raflegn	SF/ÖG
D	09.12.08	Breyting á stílum og ljósum	SF/ÖG
C	29.07.08	Breyting á stílum	SF/ÖG
B	11.06.08	Bætt við stílum	SF/BSG
A	27.11.07	Verktæking	RVK/HJ
Úg. Dags.		Skýring	Hannað/Virfirði

VSB

VERKFRÆÐISTOFA
 B/É-JARHRAUN 20 · 220 HAFNARFJÖRÐUR · KENNIT. 710796-2899
 vab@vab.is · Sími 585 8600 · Fax 585 8610 · www.vsb.is

Áritun sérhönnuðar			
Örn Guðmundsdóttir Kt. 220961 2739			
Verktæki			
KAPLAKRIKI			
HAFNARFIRÐI			
Verktæki			
Rafkerfi			
Lágspenna 1.hæð			
Grunnmynd			
Hannað	Teknað	Vérfráð	Kvartí
RVK/HJ	RVK/HJ	BSG	1:50
Dags.	Verktæki	Tekning	Útgáfa
30.04.2007	06811	A R112	I

V:\2009\06811\06811-Kapalerfi-FH-SheetRafri (Lágspenna)\06811-R11-Tækt-A.dwg