
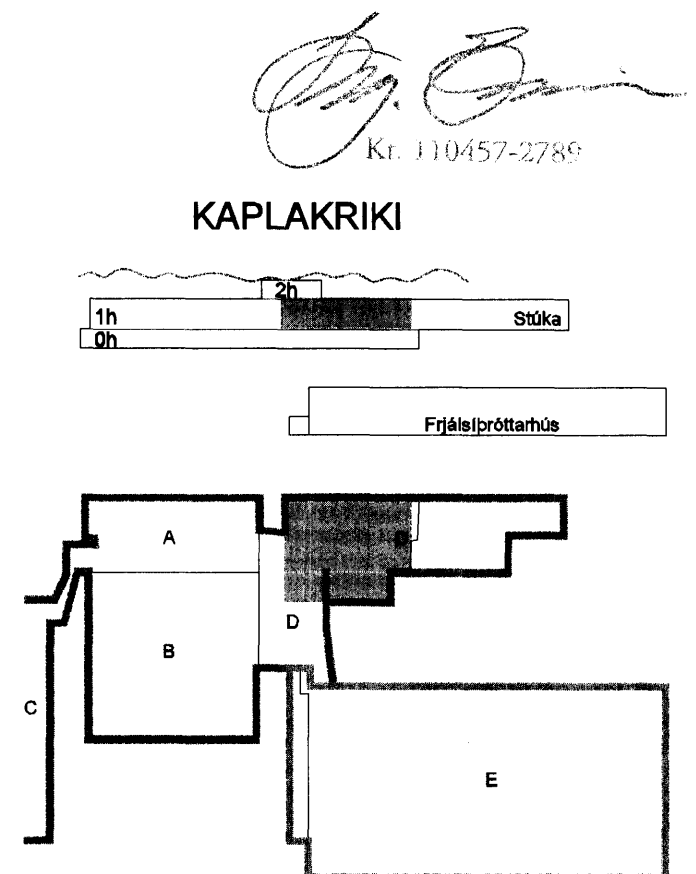


30/4 '10 H

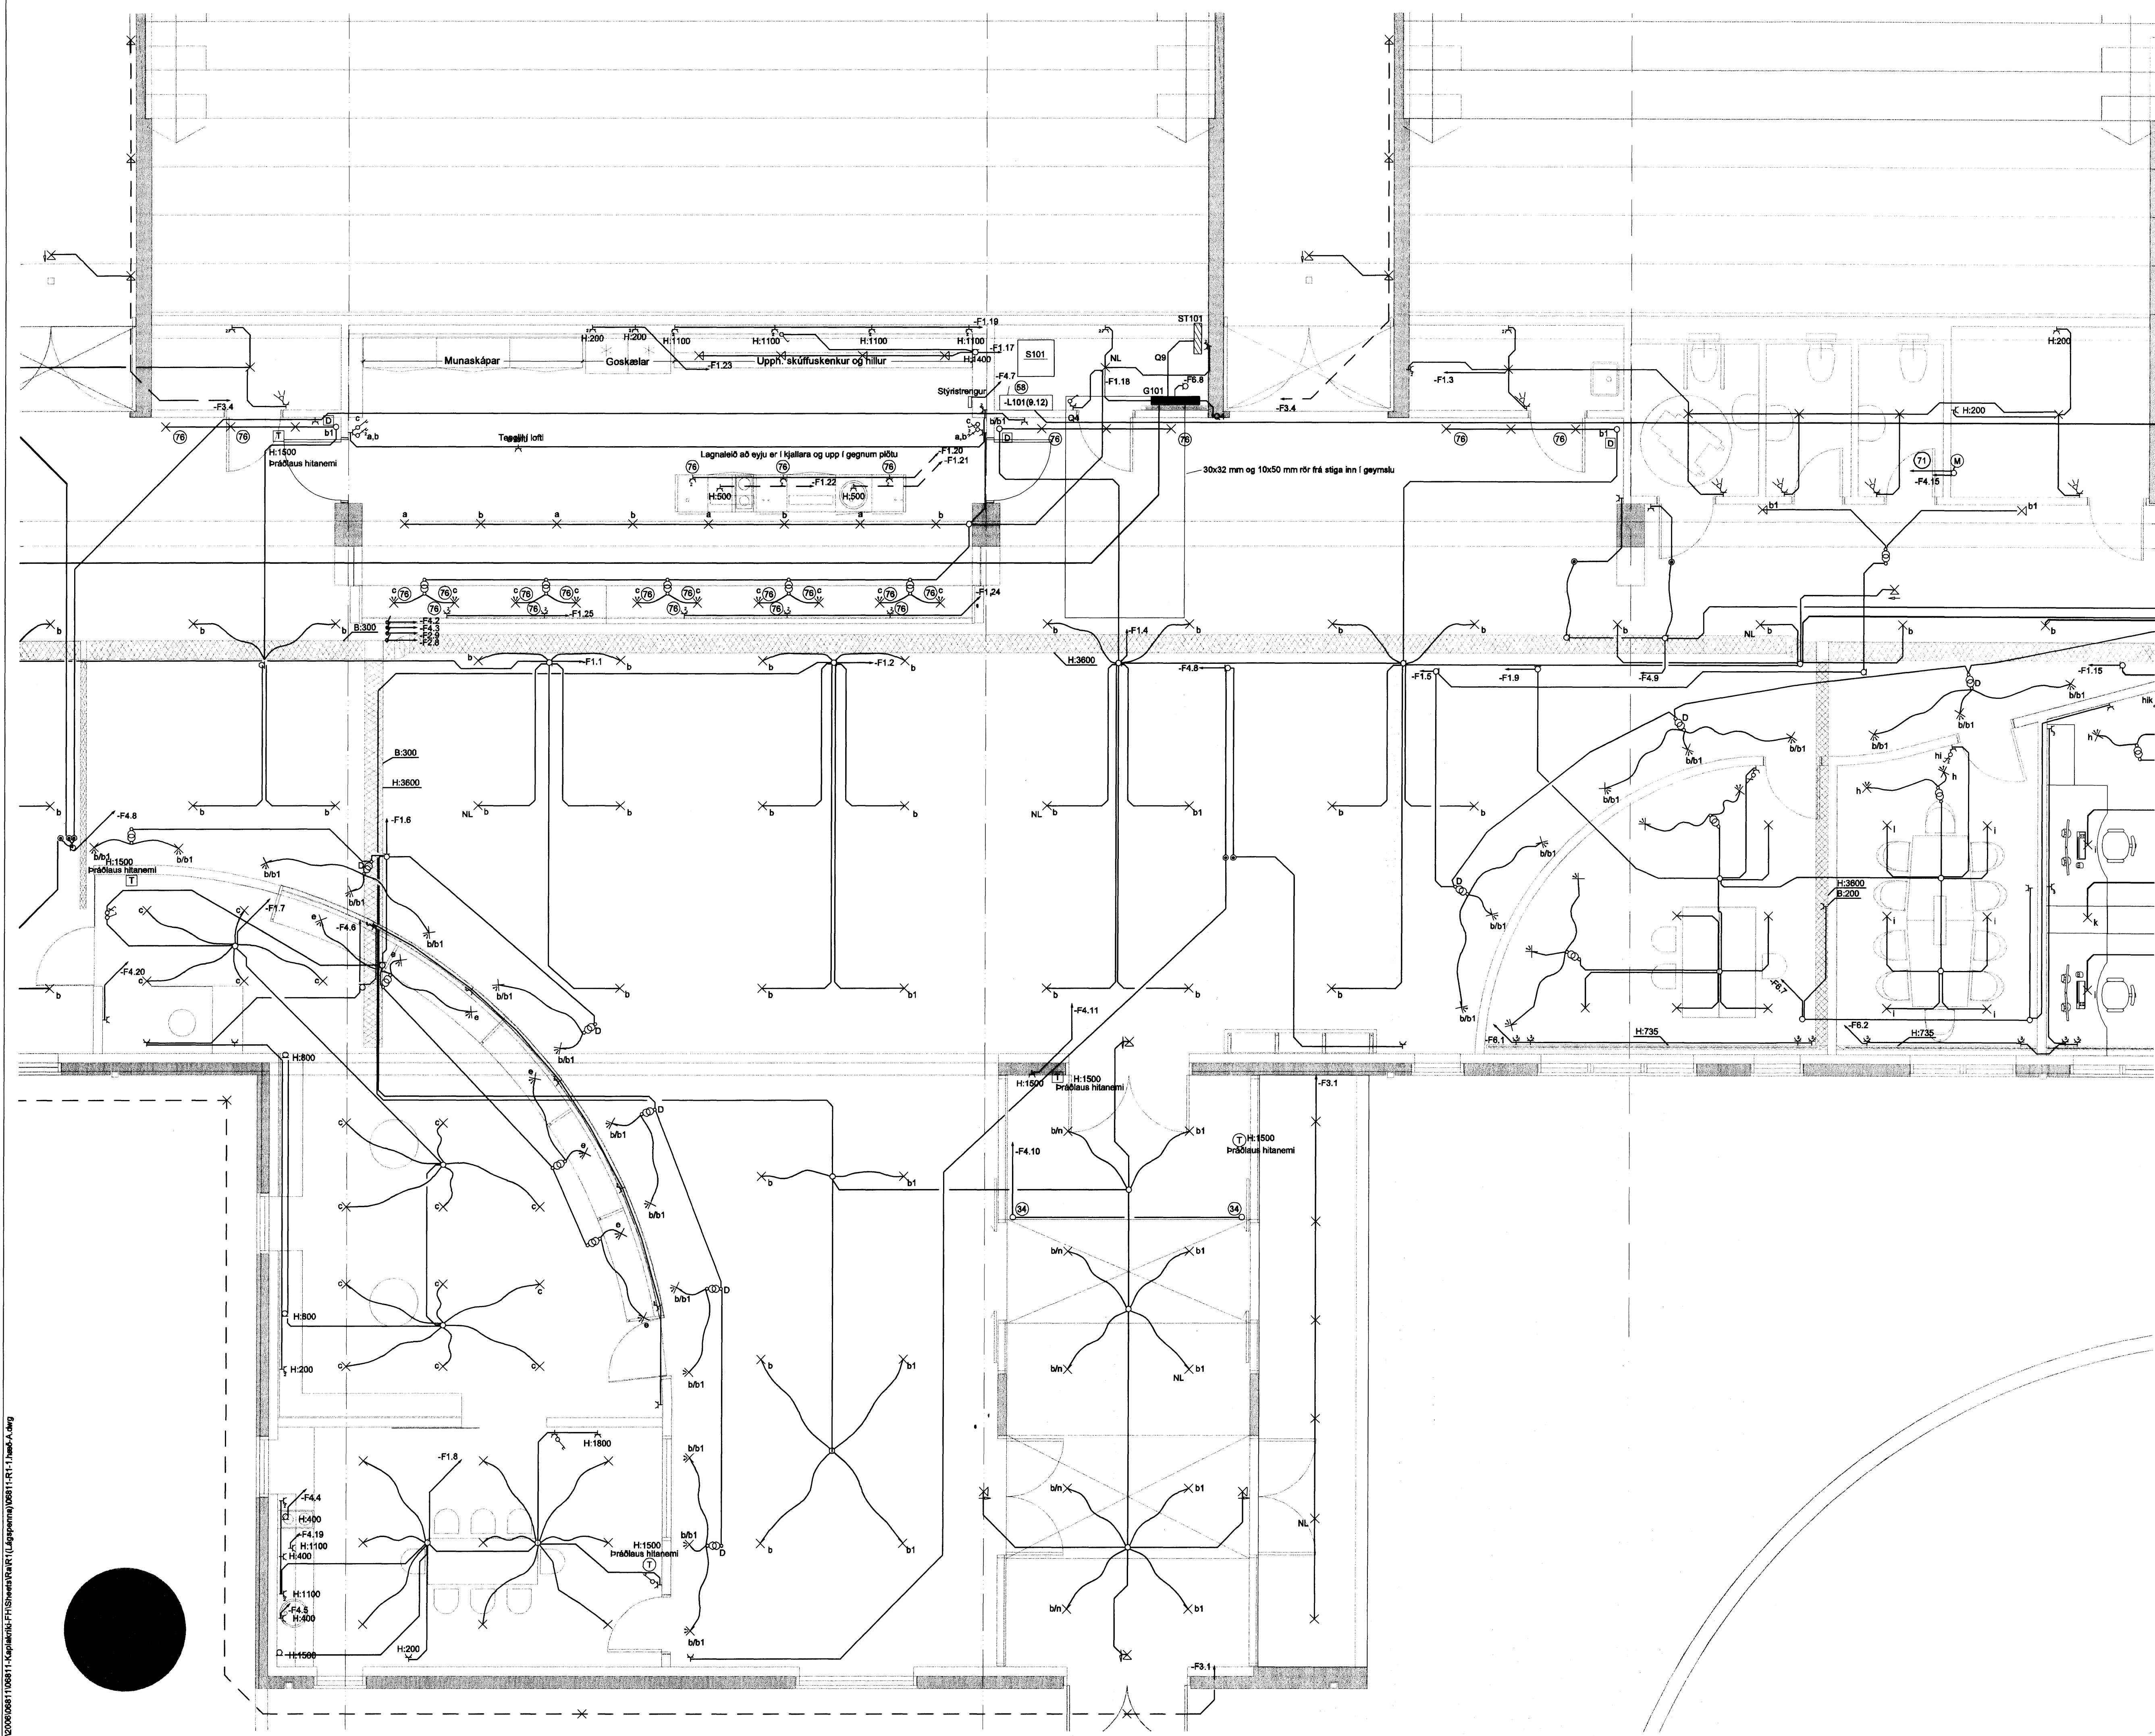

H	26.04.10	Ljósvalkingarboðstær	BSG/ÖG
G	22.01.10	Neyðarlýsing og fl.	BSG/ÖG
F	07.12.09	Kveikingar, húsnæðismarkert	BSG/ÖG
E	05.11.09	Ymsar breytingar	BSG/ÖG
D	12.06.09	Ný verslun, breytt herbergi	SF/BSG
C	30.01.09	Breyting á ljósum og rafloyn	SF/ÖG
B	09.12.08	Breyting á elgum og ljósum	SF/ÖG
A	27.11.07	Verktæking	RVK/HJ
Útg. Dags.	Skýring		Hanna S/Yfirfarir

VSB
VERKFRÆDISTOFA

BÚEJARHRAUN 20 · 220 HAFNARFJÖRÐUR · KENNITI 710796-2899			
vsb@vsb.is · Sími 585 8600 · Fax 585 8610 · www.vsb.is			
Áritun sérhönnuðar			
Örn Guðmundsdóttir Kt: 220961-2739			
Verkefni			
KAPLAKRIKI			
HAFNARFIRÐI			
Verktali			
Rafkerfi			
Lágspenna 1.hæð			
Grunnmynd			
Hanna S	Telknað	Yfirfarir	Kvarði
RVK/HJ	RVK/HJ	BSG	1:50
Dags.	Verkefni	Talning	/ A1
30.04.2007	06811	A R113	Útgáfa
			H

V:\2006\06811\06811-Kaplakriki-FH\Ghana\Firði (Lágspenna)\06811-RT-1.hæð-A.dwg