

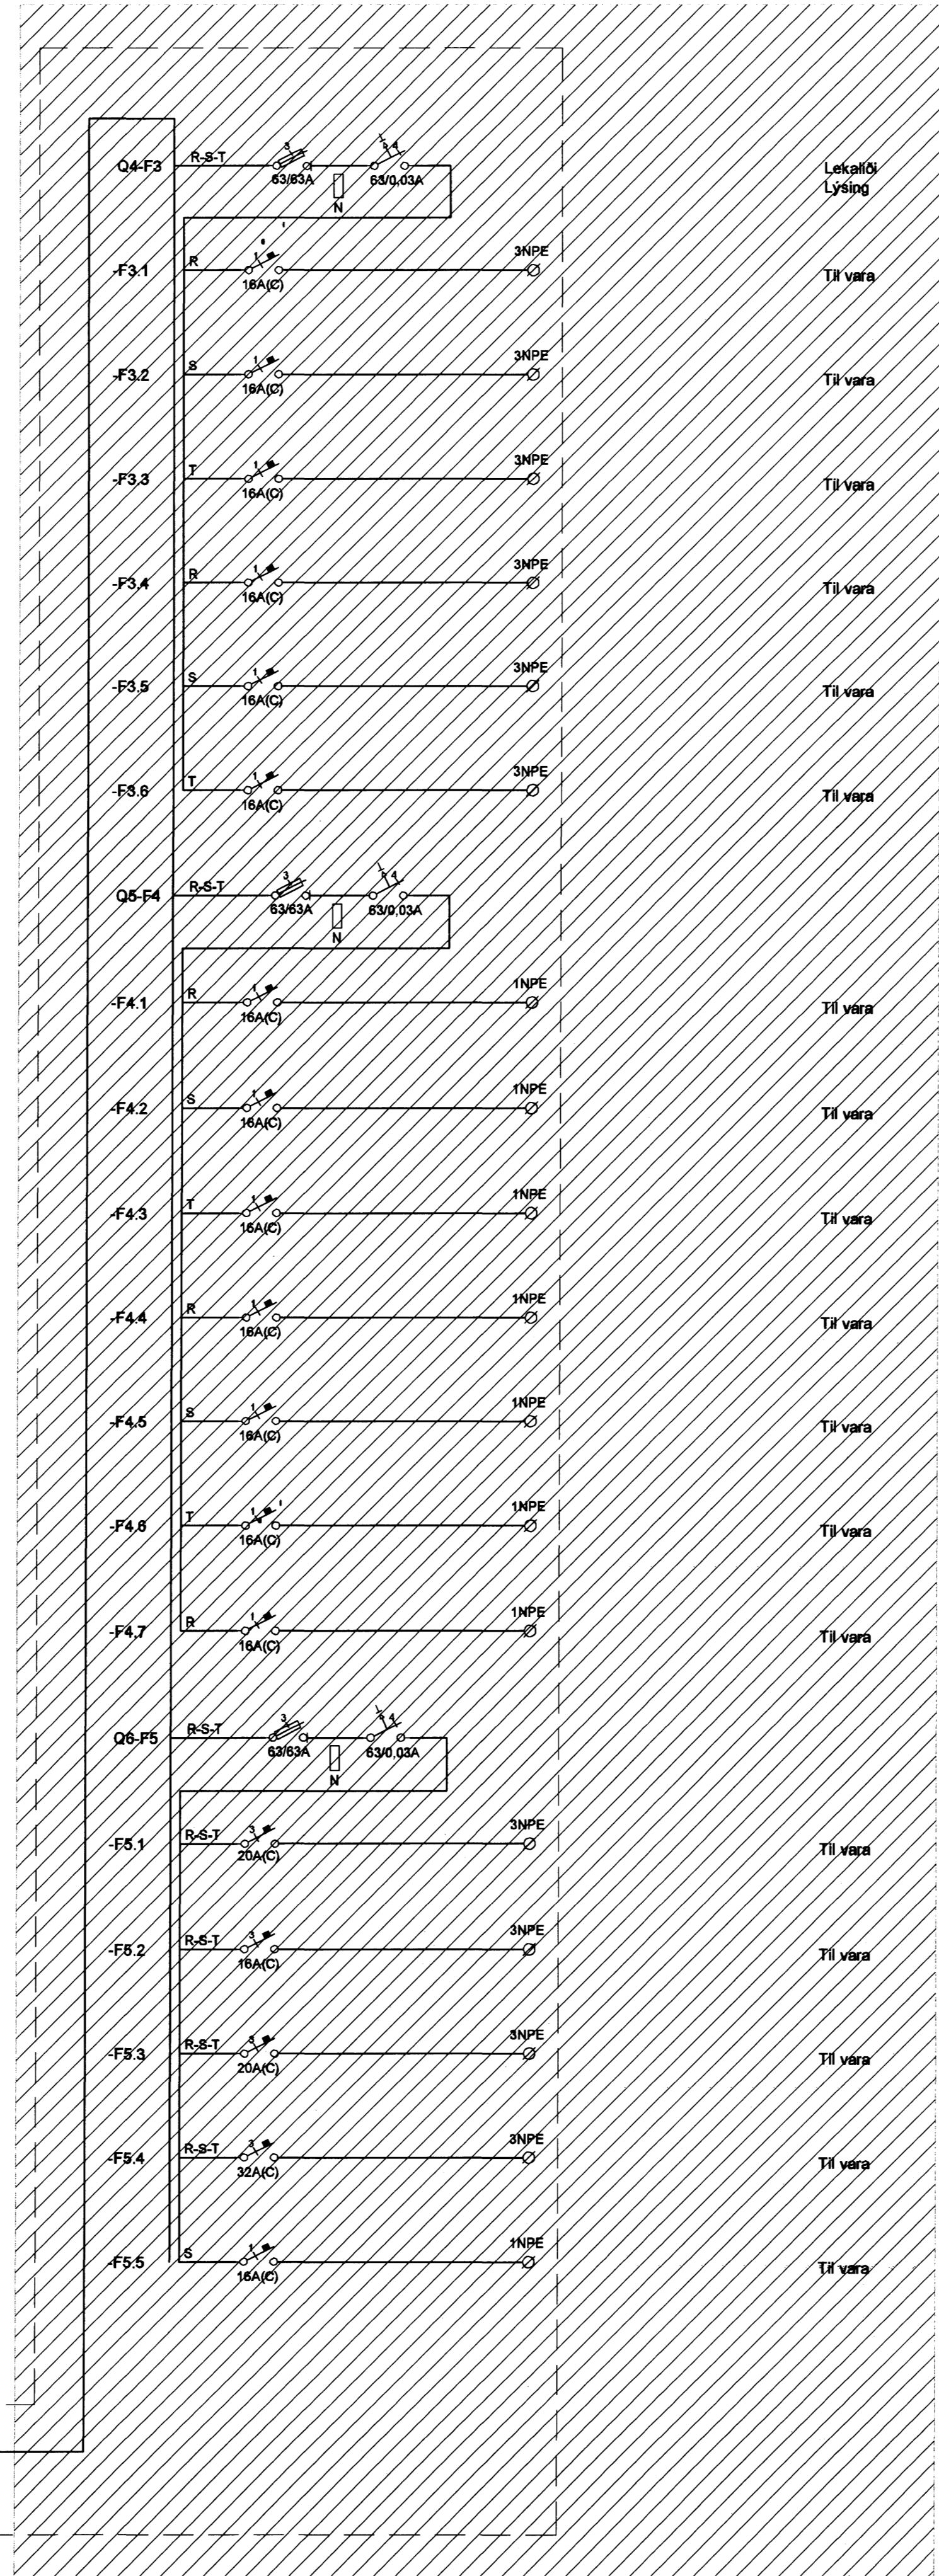


Móti. 30.4.2010  
H

TAFLA G004

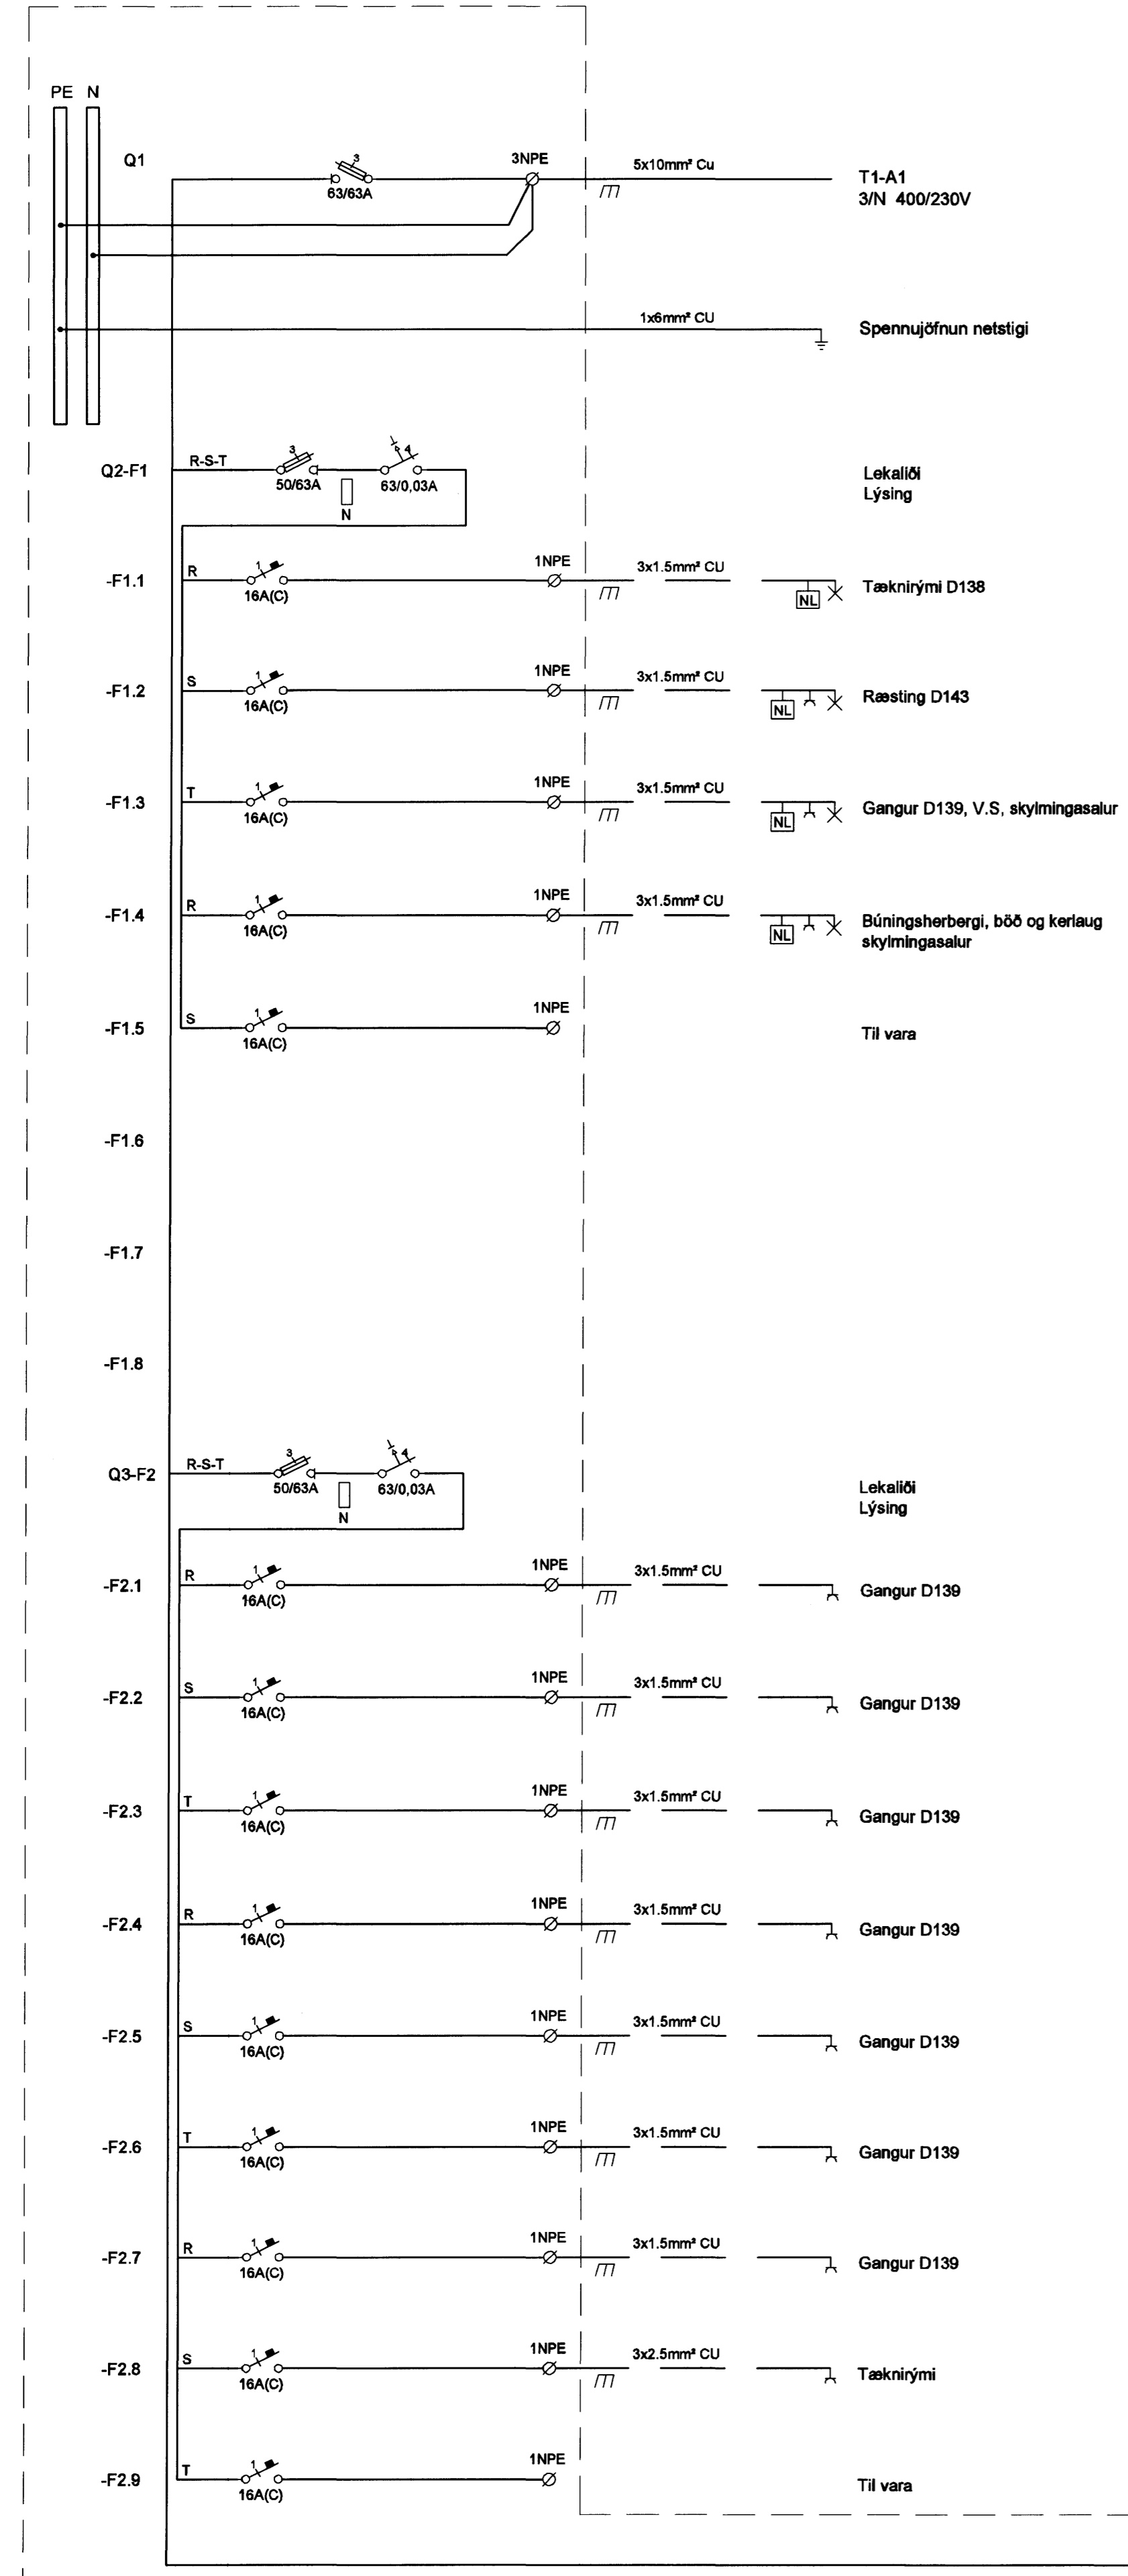

Ekki endanlegur fjöldi og gerð töflubúnaðar

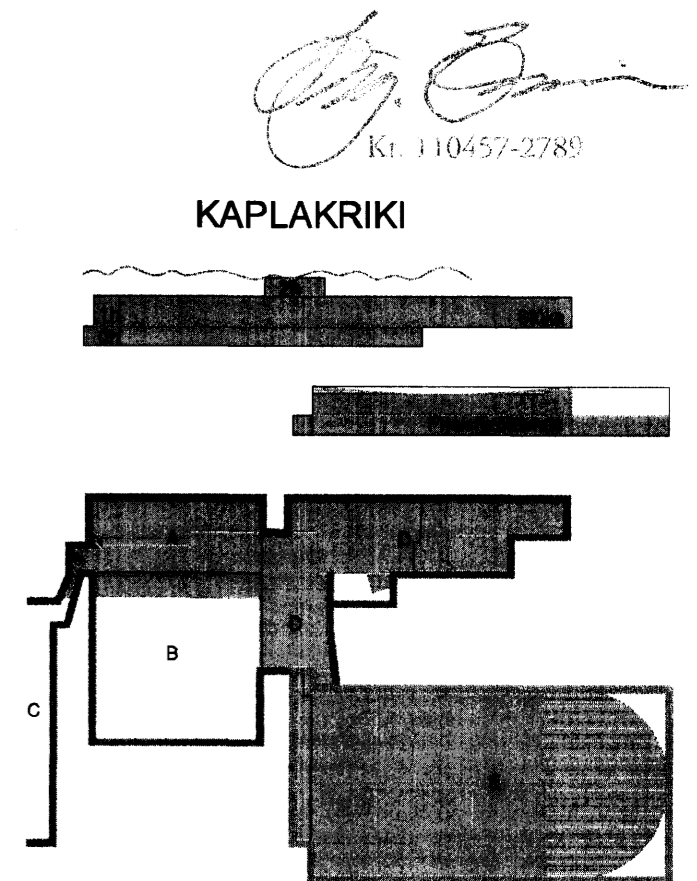

KAPLAKRIKI

Útg. Dags. Skýring Hannað/Yfirfarið

**VSB**

VERKFRÆDISTOFA

BÆJARHRAUN 20 · 220 HAFNARFJÖRÐUR · KENNIT. 710796-2899  
vsb@vsb.is · Sími 585 8600 · Fax 585 8610 · www.vsb.is

Aftun sérhönnuðar Örn Guðmundsson Kt.220961 2739				
Verkefni <b>KAPLAKRIKI HAFNARFIRÐI</b>				
Verkhúsi Rafkerfi Einlínuteikning Einlínnumynd G004				
Hannað BSG	Teiknað BSG	Yfirfarið ÖG	Kvarði -	Síða / A1
Dags. 26.04.2010	Verkefni 06811	Teikning A R605	Útgáfa -	

V:\2009\06811\06811-Kaplakriki-FH\skema\FH\G004.dwg