


Samþykkt þann

28 APR 2010

Þröngingafulltrúinn í Hafnarfirði
 Guðlaugur S. Gunnlaugsson

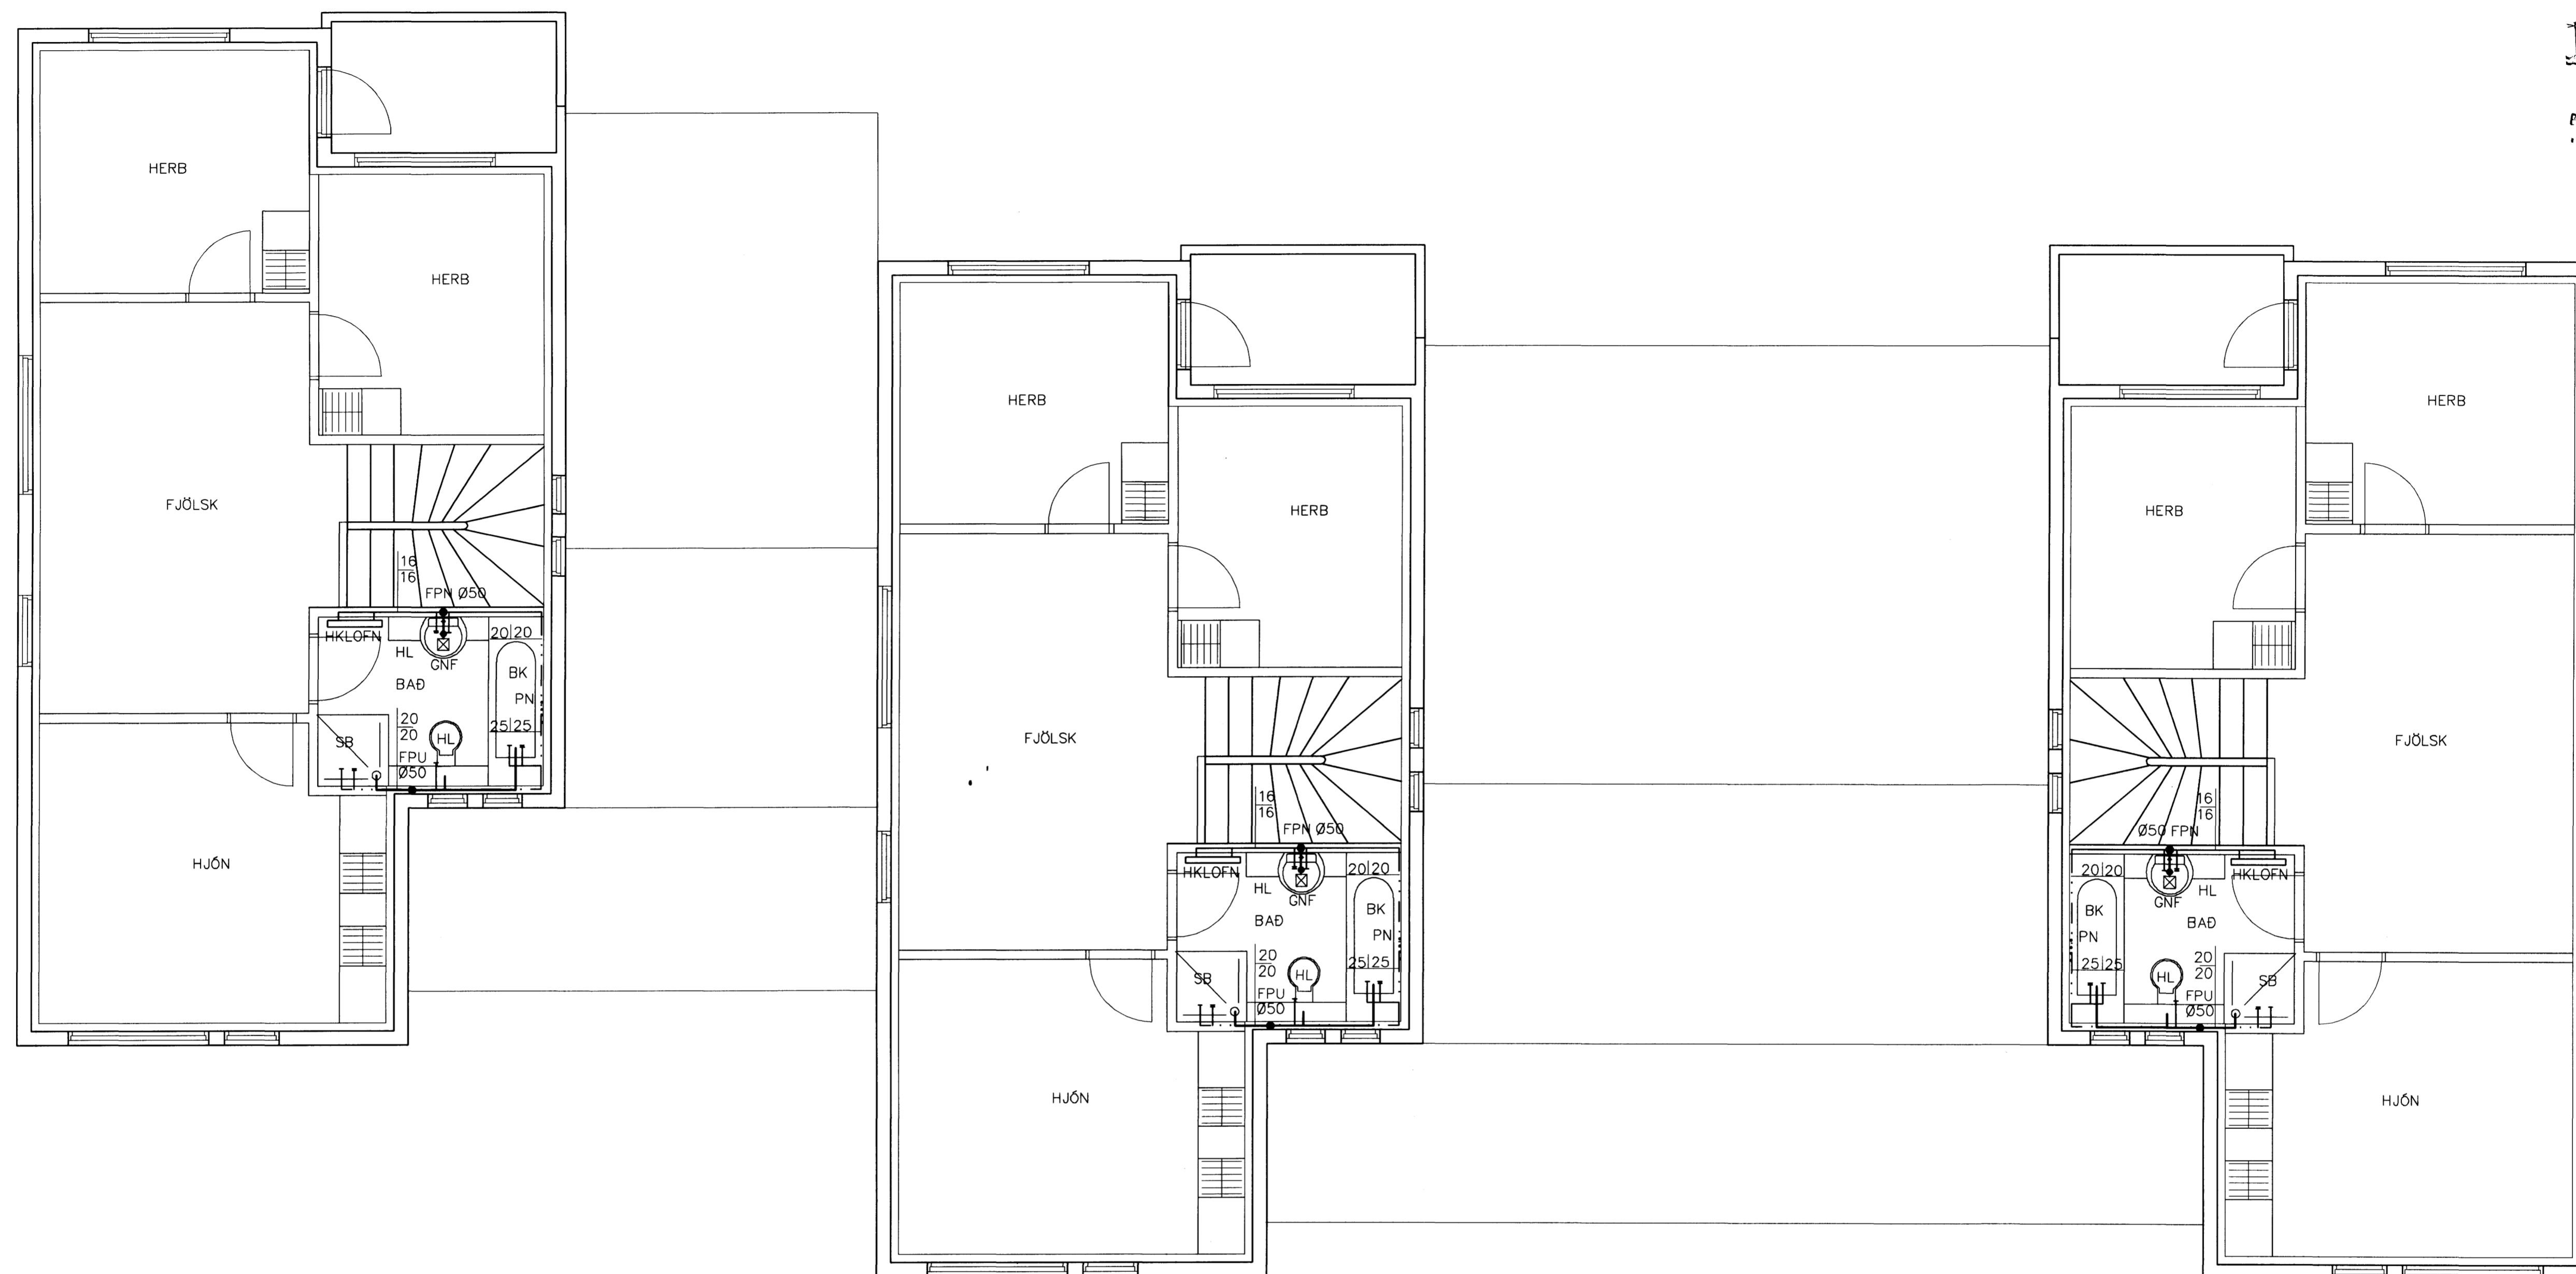

GRUNNMYND 2 HÆÐAR 1:50

Br.	Dags.	Eðli breytinga	Sign.
DREKAVELLIR 48-52 HAFNARFIRÐI			
VATNSLAGNIR 2 HÆÐAR			
MKV. 1:50 1:20			
DAGS. OKT. 2007			
VERK NR. 2614			
TEIKN. NR. 2-04			
HANNAÐ SIG. ÞORLEIFSS. KT. 241148-3009			
TEIKNAD G.H.			
YFIRFARID			
TÆKNIPJÓNUSTA FIGURDAR ÞORLEIFSSONAR ehf STRANDGÖTU 11 220 HAFNARFIRÐI Sími 565-4265 FAX 565-2876 E-mail tsth@simnet.is			

Handwritten signature