



GRUNNMYND 1 HÆÐAR 1:50

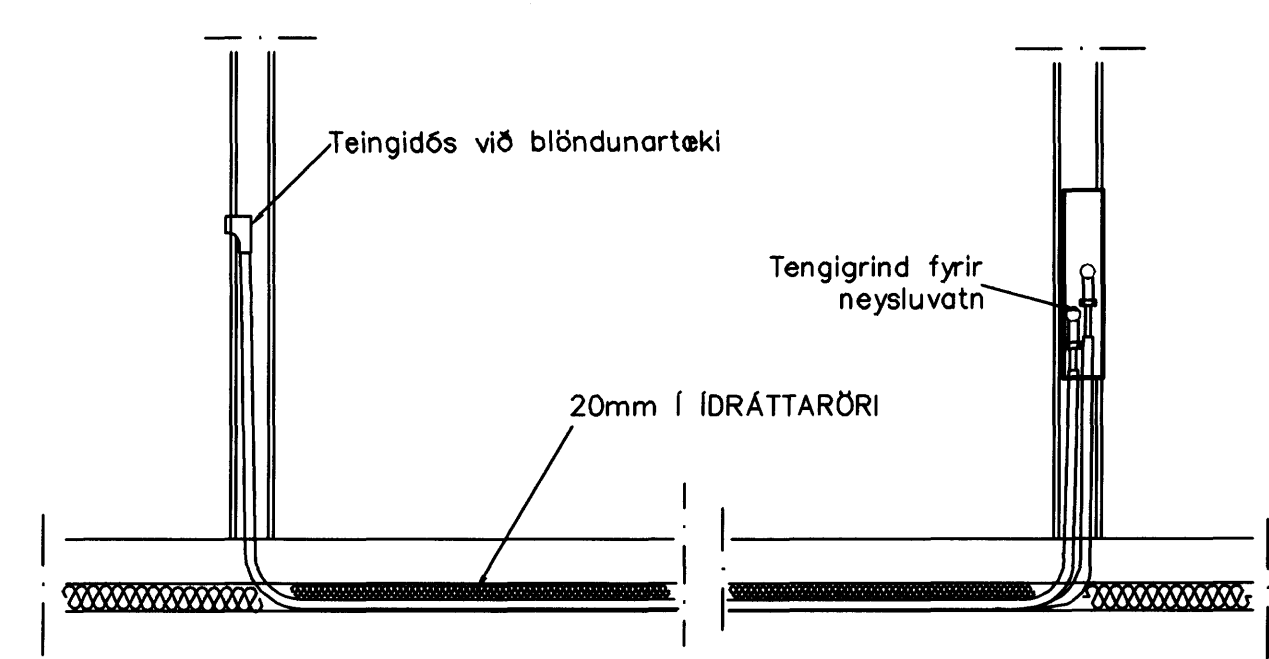

TENGING NEYSLUVATNSLAGNA 1:20

**NEYSLUVATNSLAGNIR
SKÝRINGAR**

NEYSLUVATNSLAGNIR ERU AQUATHERM 20mm í IDRÁTTARRÖRI OG AQUATHERM PLASTLAGNIR. EINGÖNGU SKAL NOTA LAGNAEFNI VIÐURKENNT AF RANNSÓKNARSTOFNUN BYGGINGARÍÐNADARINS. LAGNIR, TENGIDÓSIR OG DEILIGRINDUR SKULU VERA FRÁ SAMMA FRAMLEIÐANDA OG PASSA SAMAN. SETJA SKAL FESTINGAR Á LAGNIR c/c 150 cm, VIÐ BEYGGJUR SKAL SETJA 3 FESTINGAR. BEYGGJURADIUS SKAL ÁVALLT VERA STÆRRI EN 5 • YTRA ÞVERMÁL PÍPNA. ÞRÝSTIPRÓFUN Á PLASTLÖGNUM SKIPTIST Í 2 LOTUR FYRRI LOTA ER FRAMKVÆMD Í 1 KLUKKUSTUND OG ER ÞRÝSTINGUR 15 BAR FYRIR NEYSLUVATN. SEINNI LOTAN ER GERÐ Í BEINU FRAMHALDI AF FYRRI LOTU OG SAMI ÞRÝSTINGUR NOTAÐUR SEINNI LOTA SKAL STANDA Í 2 KLUKKUSTUNDIR. FYLLA SKAL ÚT PRÓFUNARBLAÐ SEM SÝNIR NIÐURSTÖÐUR PRÓFUNAR.

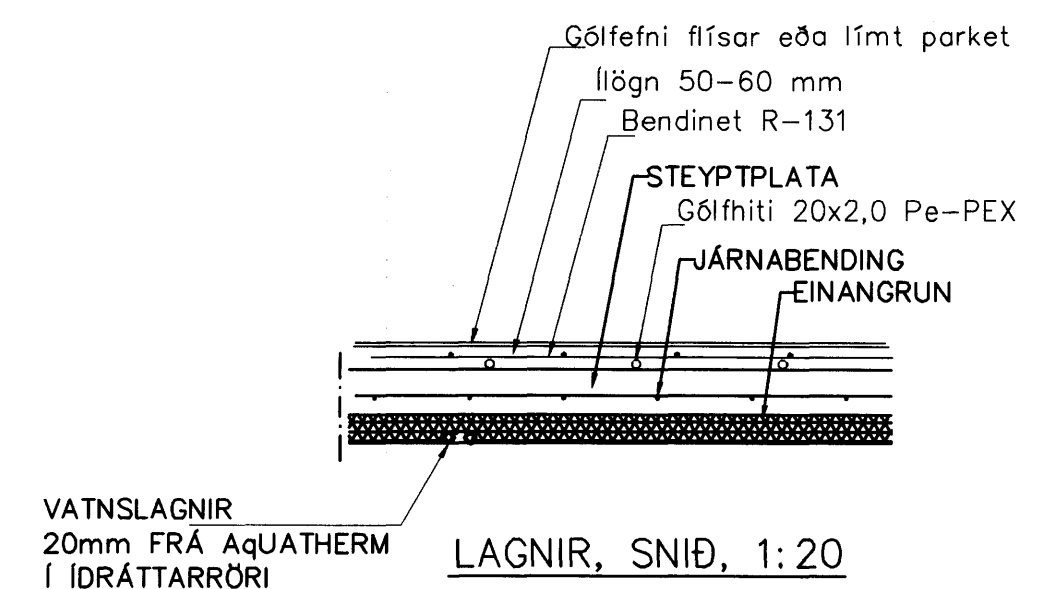

VATNSLAGNIR 20mm FRÁ AQUATHERM í IDRÁTTARRÖRI
LAGNIR, SNID, 1:20

Br.	Dags.	Eðli breytinga	Sign
DREKAVELLIR 48-52 HAFNARFIRÐI			
VATNSLAGNIR 1 HÆÐAR			
MKV. 1:50 1:20			
DAGS. FEB. 2007			
VERK NR. 2614			
TEIKN. NR. 2-02			
HANNAÐ		SIG. ÞORLEIFSS. KT. 241148-3009	
TEIKNAD		G.H.	
YFIRFARIÐ			
TÆKNIPJÓNUSTA SIGURDAR ÞORLEIFSSONAR ehf STRANDGÖTU 11 220 HAFNARFIRÐI Sími 565-4255 FAX 565-2876 E-mail tsth@slimnet.is			

Handwritten signature