



GRUNNLAGNIR  
GRUNNMYND 1:100

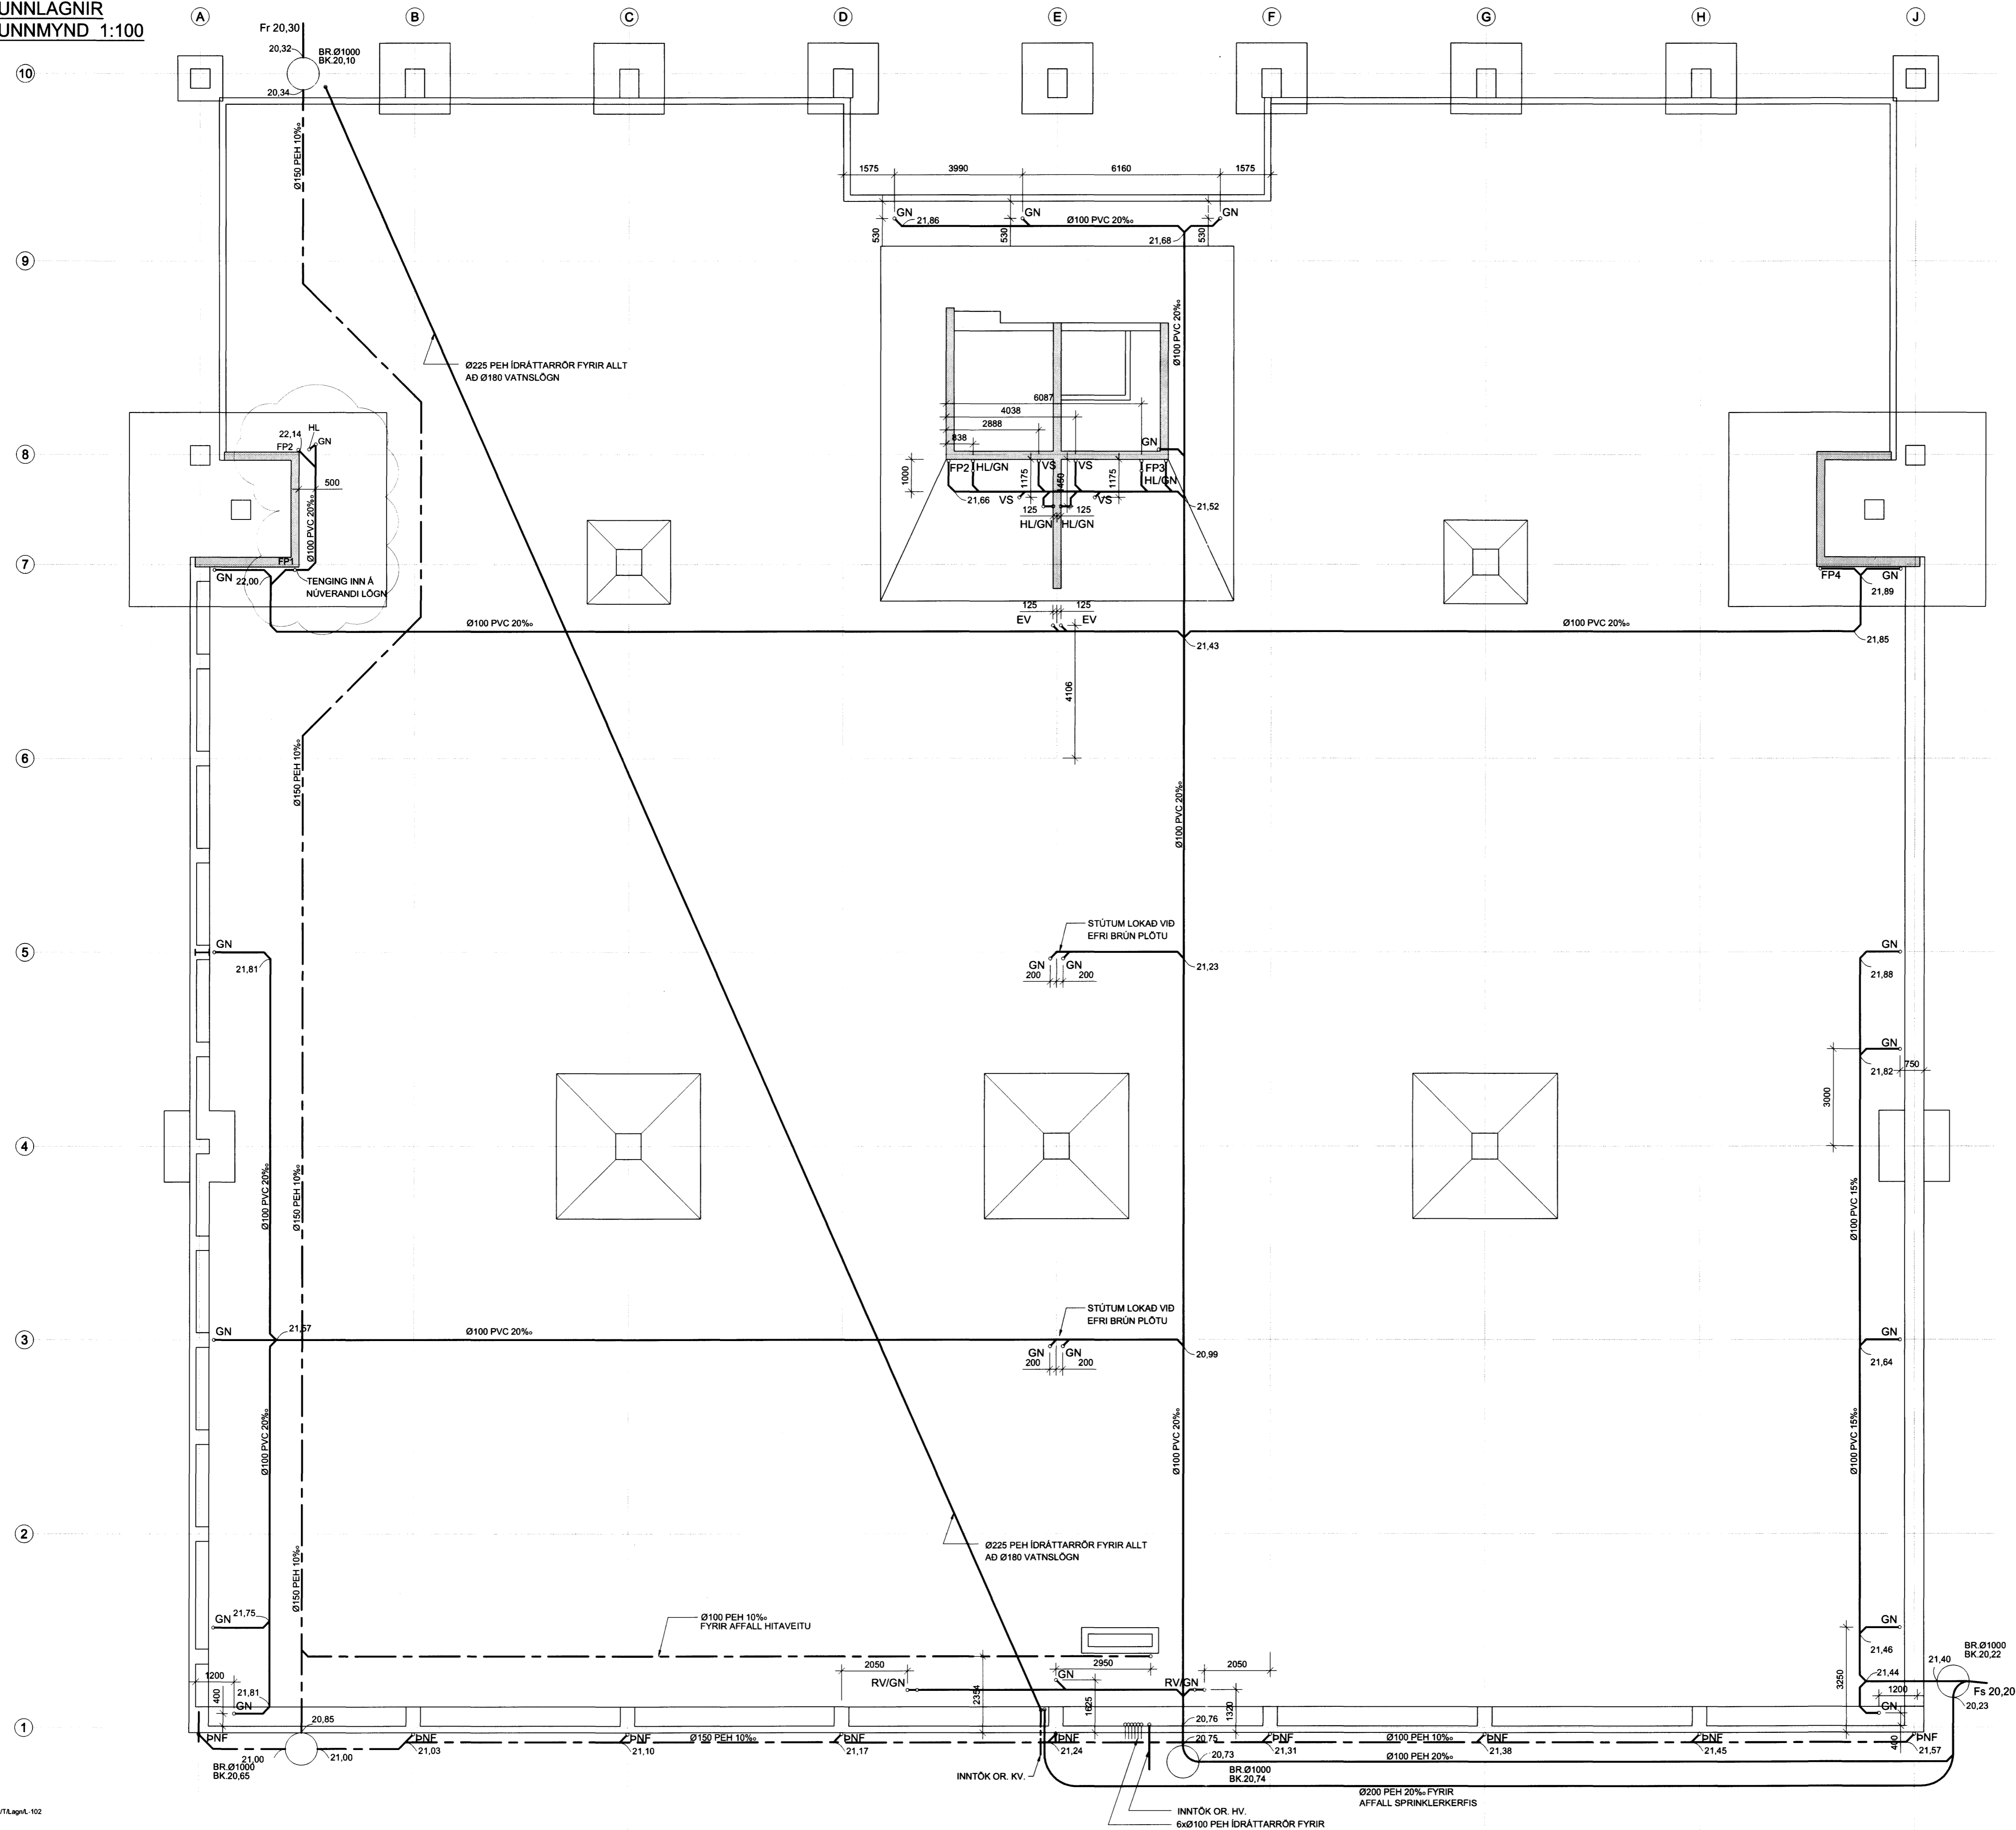

Samþykkt þann  
19 APR 2010  
Eignarstjórnin í Hafnarfirði  
Hrólfur S. Gunnlaugsson  
ARITUN SAMRÆMINGARFRÓÐGJAFAR *Eing Helgme*

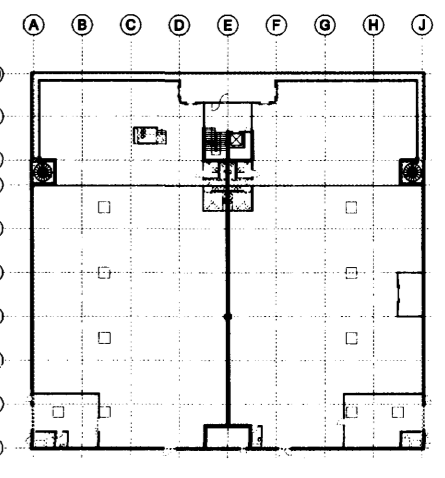

TILVÍSANIR:  
ALMENNAR SKÝRINGAR .....SJÁ BL. NR. L-001

C 07.01.2009 BREYTING A GRUNNLAGNUM MBL 178 OG A/B JB JB  
B 16.08.2007 ISHATTARRÖR FYRIR VATNSLÖGN BÆTTI VÍD HÓ HÓ  
A 08.06.2007 TÆSAR BREYTINGAR FRÁ ÚTBOGGSETTI HÓ HÓ  
BR. DAGS. BREYTING REIKN. TEIKN

TJARNARVELLIR 11  
LAGNIR Í GRUNNI  
GRUNNMYND

MKV.: 1:100  
DAGS.: 01.03.2007  
HANNAD/TEIKN.: ÞÓGG  
VERKFR.: 0612

YFIRFARIR: JB  
SAMÞYKKT: *Alma*  
KENNITALA: 130657-4439  
TEIKN. NR.: L-102

Kennitala: 600105-1400  
 Húsnúmer: 11, 201 Kópavogur  
 Sími: 573-5990  
 Veffang: www.conis.is