

BLÓMVELLIR 27  
 JÁRN Í PLÖTU YFIR NEDRI HÆÐ  
 ÞAKVIÐIR YFIR BÍLGEYMSLU  
 GRUNNMYND  
 MKV. 1:50

REIM 50x225 BOLTUÐ Á VEGG  
 MEÐ M10/140 MÚRB. dc 1000

REIM 50x225 BOLTUÐ Á VEGG  
 MEÐ M10/140 MÚRB. dc 1000

REIM 50x225 BOLTUÐ Á VEGG  
 MEÐ M10/140 MÚRB. dc 1000

STÁLBITI LFE 180

SPERRUR 50x225 dc 60


SPERRUR 50x225 dc 60

**SKÝRINGAR:**

SJÁ ALMENNAR SKÝRINGAR Á TEIKNINGU 600.  
 SJÁ SNIÐ Í BURÐARVIRKI Á TEIKNINGU 616-620.

JÁRNBENDING STEYPTRA VEGGJA:  
 STEYPTA ÚTVEGGI SKAL BENDA MEÐ #K10 C/C 25  
 ER KOMI Í YTRI BRÚN VEGGJAR.  
 STEYPTA INNVEGGI SKAL BENDA MEÐ #K10 C/C 25  
 ER KOMI Í MIÐJAN VEGG.  
 UMHVERFIS ÖLL MÚROP KOMI 2K12 ER NÁI MINNST  
 50 SM ÚT FYRIR OP; NEMA AÐ ANNAD KOMI FRAM  
 Á TEIKNINGU.  
 Í ÚTHORNUM PLÖTU, MERKT A Á TEIKNINGU SKAL  
 SETJA AUKABENDINGU #K10 C/C 20 ER KOMI Í  
 BÁÐAR BRÚNIR PLÖTU.

ALLIR BURÐARVIRDIR STANDIST KRÖFUR UM T.I.B.  
 BORDAKLÆÐNINGU SKAL NEGLA VIÐ HVERJA SPERRU  
 MEÐ 3 STK 3" NÖGLUM.  
 ALLAR FESTINGAR Í ÞAKI SKULU VERA  
 GALVANISERAÐAR EÐA RIÐFRÍAR.  
 STÁLBITA OG STÁLSÚLUR SKAL ELDVERJA A.M.K EIGO  
 MEÐ T.D. ELDVARNARMÁLNINGU.

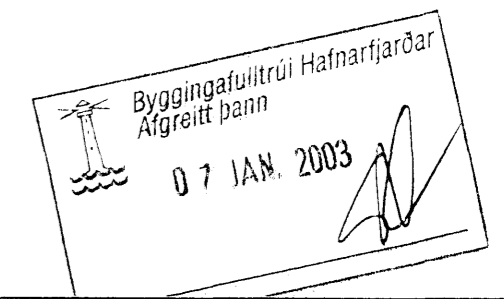

Br. nr.	Dags.	Af.	Breyting
A	30.10.02	PF	veggir milli húsa tvöfaldaðr
B			
C			
D			



ARMÚLI 36, 108 REYKJAVÍK, SÍMI 560-8866, FAX 560-8878  
 Þorsteinn Fróþýfsson, Magnús P. Guðmundsson,  
 byggingafræðingur, innanhússarkitekt,  
 Kt. 211055-5299, Kt. 240654-5559

**BLÓMVELLIR 27**  
**HAFNARFJÖRÐUR**

Teikningarnefi: JÁRN Í PLÖTU YFIR NEDRI HÆÐ  
 GRUNNMYND

Dags.	22.08.2002	Kvart.	1:50
Stað.	PF	Teiknað	VÓJ Samp
Verkr.	02-812	Teikn.nr.	606
		Breyt.nr.	A