

BLÓMVELLIR 33
 JÁRN Í PLÖTU YFIR NEDRI HÆÐ
 ÞAKVIÐIR YFIR BÍLGEYMSLU
 GRUNNMYND
 MKV. 1:50

SKÝRINGAR:


SJÁ ALMENNAR SKÝRINGAR Á TEIKNINGU 600.
 SJÁ SNIÐ Í BURÐARVIRKI Á TEIKNINGU 616-620.

JÁRNBENDING STEYPTRA VEGGJA:
 STEYPTA ÚTVEGGI SKAL BENDA MEÐ #K10 C/C 25
 ER KOMI Í YTRI BRÚN VEGGJAR.
 STEYPTA INNVEGGI SKAL BENDA MEÐ #K10 C/C 25
 ER KOMI Í MIÐJAN VEGG.
 UMHVERFIS ÖLL MÚROP KOMI 2K12 ER NÁI MINNST
 50 SM ÚT FYRIR OP; NEMA AÐ ANNAÐ KOMI FRAM
 Á TEIKNINGU.

Í ÚTHORNUM PLÖTU, MERKT A Á TEIKNINGU SKAL
 SETJA ALKABENDINGU #K10 C/C 20 ER KOMI Í
 BÁÐAR BRÚNIR PLÖTU.

ALLIR BURÐARVIÐIR STANDIST KRÖFUR UM T18.
 BORDAKLÆÐINGU SKAL NEGLA VIÐ HVERJA SPERRU
 MEÐ 3 STK 3" NÖGLUM.

ALLAR FESTINGAR Í ÞAKI SKULU VERA
 GALVANISERADAR EÐA RIDFRÍAR.
 STÁLBITA OG STÁLSÚLUR SKAL ELDVERJA A.M.K EIGO
 MEÐ T.D. ELDVARNARMÁLNINGU.

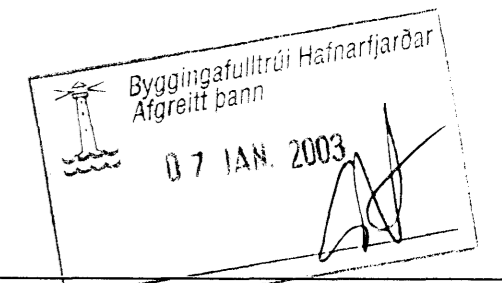

Br. nr.	Dags.	At.	Breyting
(A)	30.10.02	þF	veggir milli húra tvöfaldaðir
(B)			
(C)			
(D)			



ARMÚLI 36, 108 REYKJAVÍK, SÍMI 568-8866, FAX 568-8878
 Þorsteinn Fróþýfsson, Magnús P. Guðmundsson,
 byggingatæknifræðingur, innviðsarkitekt.
 Kt. 211055-5299 Kt. 240654-5559

BLÓMVELLIR 33
HAFNARFJÖRÐUR

Teikningarheiti: JÁRN Í PLÖTU YFIR NEDRI HÆÐ
 GRUNNMYND

Dags.	22.08.2002	Kvæði	1:50
Stað	þF	Teiknað	VÓJ Samp.
Verk.	02-812	Teikn.nr.	609
		Breyt.nr.	A