


BLÓMVELLIR 35  
 JÁRN Í PLÖTU YFIR NEDRI HÆÐ  
 ÞAKVIÐIR YFIR BÍLGEYMSLU  
 GRUNNMYND  
 MKV. 1:50

**SKÝRINGAR:**

SJÁ ALMENNAR SKÝRINGAR Á TEIKNINGU 600.  
 SJÁ SNIÐ Í BURÐARVIRKI Á TEIKNINGU 616-620.

JÁRNBENDING STEYPTRA VEGGJA:  
 STEYPTA ÚTVEGGI SKAL BENDA MEÐ #K10 C/C 25  
 ER KOMI Í YTRI BRÚN VEGGJAR.  
 STEYPTA INNVEGGI SKAL BENDA MEÐ #K10 C/C 25  
 ER KOMI Í MIÐJAN VEGG.  
 UMHVERFIS ÖLL MÚROP KOMI 2K12 ER NÁI MINNST  
 50 SM ÚT FYRIR OP; NEMA AÐ ANNAÐ KOMI FRAM  
 Á TEIKNINGU.  
 Í ÚTHORNUM PLÖTU, MERKT A Á TEIKNINGU SKAL  
 SETJA AUKABENDINGU #K10 C/C 20 ER KOMI Í  
 BÁÐAR BRÚNIR PLÖTU.

ALLIR BURÐARVIRÐIR STANDIST KRÖFUR UM T18.  
 BORÐAKLÆÐNINGU SKAL NEGLA VIÐ HVERJA SPERRU  
 MEÐ 3 STK 3" NÖGLUM.  
 ALLAR FESTINGAR Í ÞAKI SKULU VERA  
 GALVANISERAÐAR EÐA RIÐFRÍAR.  
 STÁLBITA OG STÁLSÚLUR SKAL ELDVERJA A.M.K. EIGO  
 MEÐ T.D. ELDVARNARMÁLNINGU.

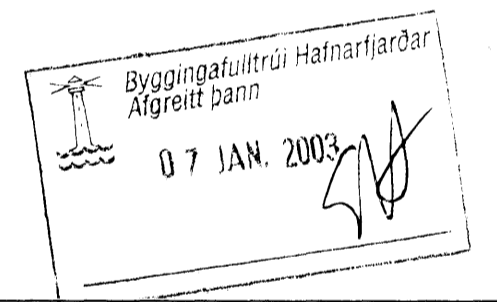

Br. nr.	Dags.	Af.	Breyting
A	30.10.02	PF	veggir milli húsa tvöfaldaðir
B			
C			
D			



ÁRMÚLI 36, 108 REYKJAVÍK, SÍMI 568-8866, FAX 568-8878  
 Þorsteinn Finnbjörnsson, Magnús P. Guðmundsson,  
 byggingatæknifræðingur, innanhússarkitekt.  
 Kt. 211055-5299 Kt. 240654-5559

**BLÓMVELLIR 35**  
**HAFNARFJÖRDUR**

Teikningarheiti: JÁRN Í PLÖTU YFIR NEDRI HÆÐ  
 GRUNNMYND

Dags. 22.08.2002 Kvæði 1:50  
 Hafið PF Teiknað VÓJ Samþ. *[Signature]*  
 Verkt. 02-812 Tekn.nr. 610 Breyt.nr. A