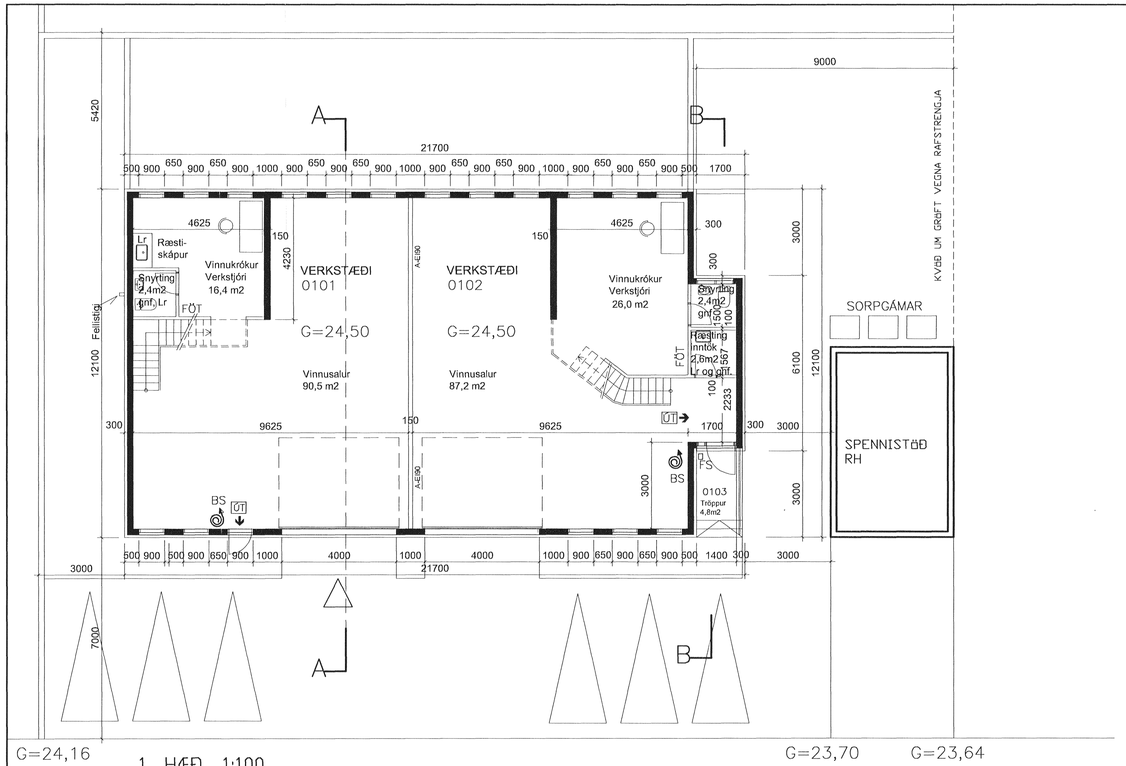

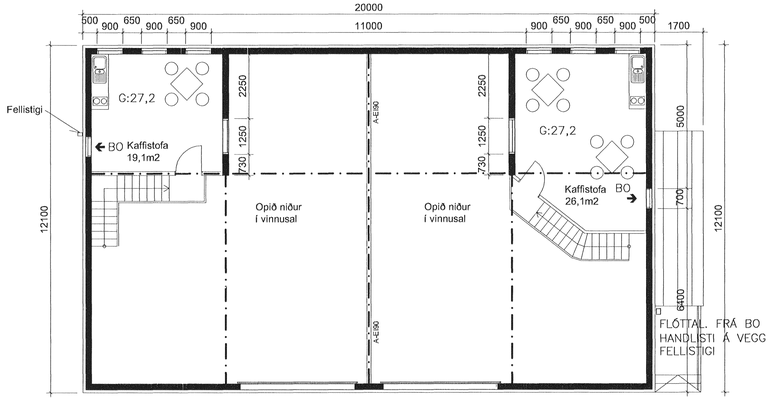

MILLIPALLUR, 1:100

Skráningartafla:	EYRARTRÖÐ 8 - HAFNARFJÖRÐUR				Skrásetjari:	Jón Logi Sigurbjörnsson										
Landnúmer:	120340				Kennitala:	190556-3959										
Matshlutanúmer:	01				Útgáfa: 4.01E	Dags.:	4.3.2011									
Uppskipting og lýsing					Stærðir											
D0	D1	D2	D3	D4	D5	D5M	D6	D7	D8	D9	D10a	D10b	D11	D12	D16		D17
Lokun	Rými hæð/röð	Notkun texti	Höfuð flokkun	Eignar-hald	Botnflötur m²	Millifötur m²	Stigar m²	Op m²	Brúttóflötur m²	Brúttóflötur sh < 1,8	Salarhæð min	Salarhæð max	Brúttó rúmmál m³	Nettóflötur m²	Birt flatarmál m²	Reiknitala skiptarúmmáls	Skipta-rúmmál m³
		Matshluti			252,4	55,2	8,7	0,0	307,6	0,0			1.459,1	272,6	307,6		1.520,628
		Botn											50,5				
	01	**1. hæð**			252,4	55,2	8,7	0,0	307,6	0,0			1.408,6	272,6	307,6		
A	0101	**Verkstæði**	N	0101	121,0	24,5	3,7		145,5		4,60	6,45	679,0	128,3	145,5	5,61	719,763
A	0102	**Verkstæði**	N	0101	131,4	30,7	5,0		162,1		4,60	6,45	729,6	144,3	162,1	5,55	800,865
C	0103	**Útitröppur**	U	0101	4,8				4,8								

Athugasemdir

Sameignir sumra

Eignarhald					
				Skiptarúmmál	
	Eignar-hald	Notkun texti	Birt flatarmál m²	Séreign m³	Séreign og sameign m³
	0101	**Verkstæði**	307,6	1.520,628	1.520,628
		Alls	307,6	1.520,628	1.520,628

Samþykkt þann
27 APR 2011
Byggingafulltrúinn í Hafnarfirði
F.h. Sigurður Steinar Jónsson

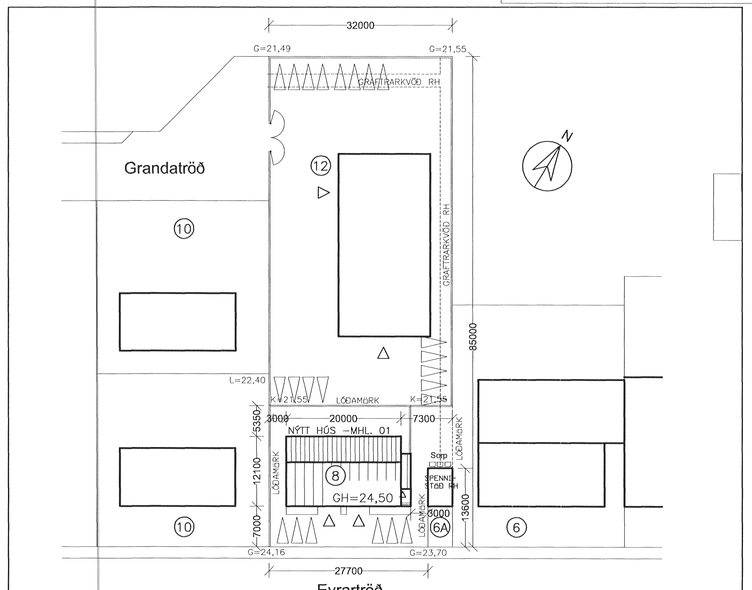

Afstaða 1:500

Skráningartafla:	EYRARTRÖÐ 8 - HAFNARFJÖRÐUR						Skrásetjari:	Jón Logi Sigurbjörnsson
Landnúmer:	120340						Kennitala:	190556-3959
Matshlutanúmer:	01				Útgáfa: 4.01E		Dags.:	4.3.2011
	Botnplata		Hjúpfletir					
	Botnplata m²	Botnplata m³	Útveggir m²	Þar af gluggar- og dyraop m²	Þak m²	Þar af þakgluggar og þakop m²		
Matshluti	50,5	252,4	347,7	63,5	268,8	0,0		

	Yfirlit	Innan hæða	Utan hæða			
		A	A	B	C	Alls
Botnflötur / m²		252,4			4,8	257,2
Bruttóflötur / m²		307,6			4,8	312,4
Bruttórúmmál / m³		1.459,1				1.459,1
Nettóflötur / m²		272,6				272,6
Birt flatarmál / m²		307,6				307,6
Skiptarúmmál / m³		1.520,628				1.520,628

LÝSING Á HÚSI:

HÚSIÐ ER BYGGT ÚR BERANDI STEINSTEYPU OG REIST Á STEYPTUM SÖKKLUM OG BOTNPLÖTU. EINANGRUN BOTNPLÖTU 75 MM ÞYKK. ÞAK ER HEFÐBUNDIÐLÉTTBYGGT TIMBURÞAK, BÁRUJÁRNSKLÆTT. HÚSIÐ SJÁLFT MEÐ STANDANDI BÁRUSTÁLSKLÆÐNINGU OG EINANGRUN AÐ UTAN. EINANGRUN VEGGJA 100 M STEINULL OG ÞAKS 200 MM STEINULL. OPIÐ MILLIGÓLF ER Á HLUTA HÆÐARINNAR FYRIR KAFFISTOFU OG SMÁLAGER. ALLAR KLÆÐNINGAR INNI ERU Í FLOKKI 1.

HÚSIÐ VERÐUR VERKSTÆÐI MEÐ SKRIFSTOFU OG ALLRI NAUÐSYNLEGRI STARFSMANNAAÐSTÖÐU.

STÆRÐ LÓÐAR ER 722,3 M2 .

HEILDARBYGGINGARMAGN Á LÓÐINN VERÐUR:

NÝTT HÚS: BIRT FLATARMÁL = 307,6 M2 BRÚTTÓRÚMMÁL = 1.459,1 M3

LÓÐARSTÆRÐ 722,3 M2 OG NÝTINGARHLURFALL VERÐUR 0,43.

SÖKKVITÆKI OG AÐRAR ELDVARNIR VERÐI GERÐAR Í SAMRÁÐI VIÐ ELDVARNAREFTIRLIT BÆJARINS.

FRÁRENNSLISMÁL VERÐI Í SAMRÆMI VIÐ KRÖFUR HEILBRIGÐISEFTIRLITS HAFNARFJARÐAR- OG KÓPAVOGSSVÆÐIS.

ÚTLITSMYNDIR, OG SNEIÐINGAR ERU Á TEIKNINGU A-02.

A	Lagfært samkvæmt athugasemdum.	11.09.06
B	Útveggir steyptir, nýr millip, gluggar og fellihurð	15.08.07
C	Bætt við eldvarnarvegg í miðju húss	01.06.10
D	Lagfært samkvæmt athugasemdum.	21.01.11
E	Lagfært samkvæmt athugasemdum.	31.01.11
ÚTGÁFA		DAGS. NAFN

EYRARTRÖÐ 8 – HAFNARFIRÐI

AÐALUPPDRÁTTUR
GRUNNMYND OG AFSTÖÐUMYND
SKRÁNINGARTAFLA

HANNAÐ	JBS	TEIKNAÐ	JBS	MKV.	1:100, 1:500	VERKNR.	V-022
SAMÞ.				SKRÁ		TEIKN. NR.	A-01
TEIKN.	Jón B Stefánsson 311042-3009			DAGS	FEB. 2005		

VÍÐSJÁ
VERKFRÆÐISTOFA FRV
SKÓLAVÖRÐUSTÍG 3, 101 REYKJAVÍK
SÍMI: 561 9040 OG 561 9043, FAX: 561 9044
NETFANG: vidsja@sk3.is
www.sk3.is