



Samþykkt þann
13 APR 2011
Byggingaráætlun og útfærsla
Eh. Sigurður Steinar Jónsson

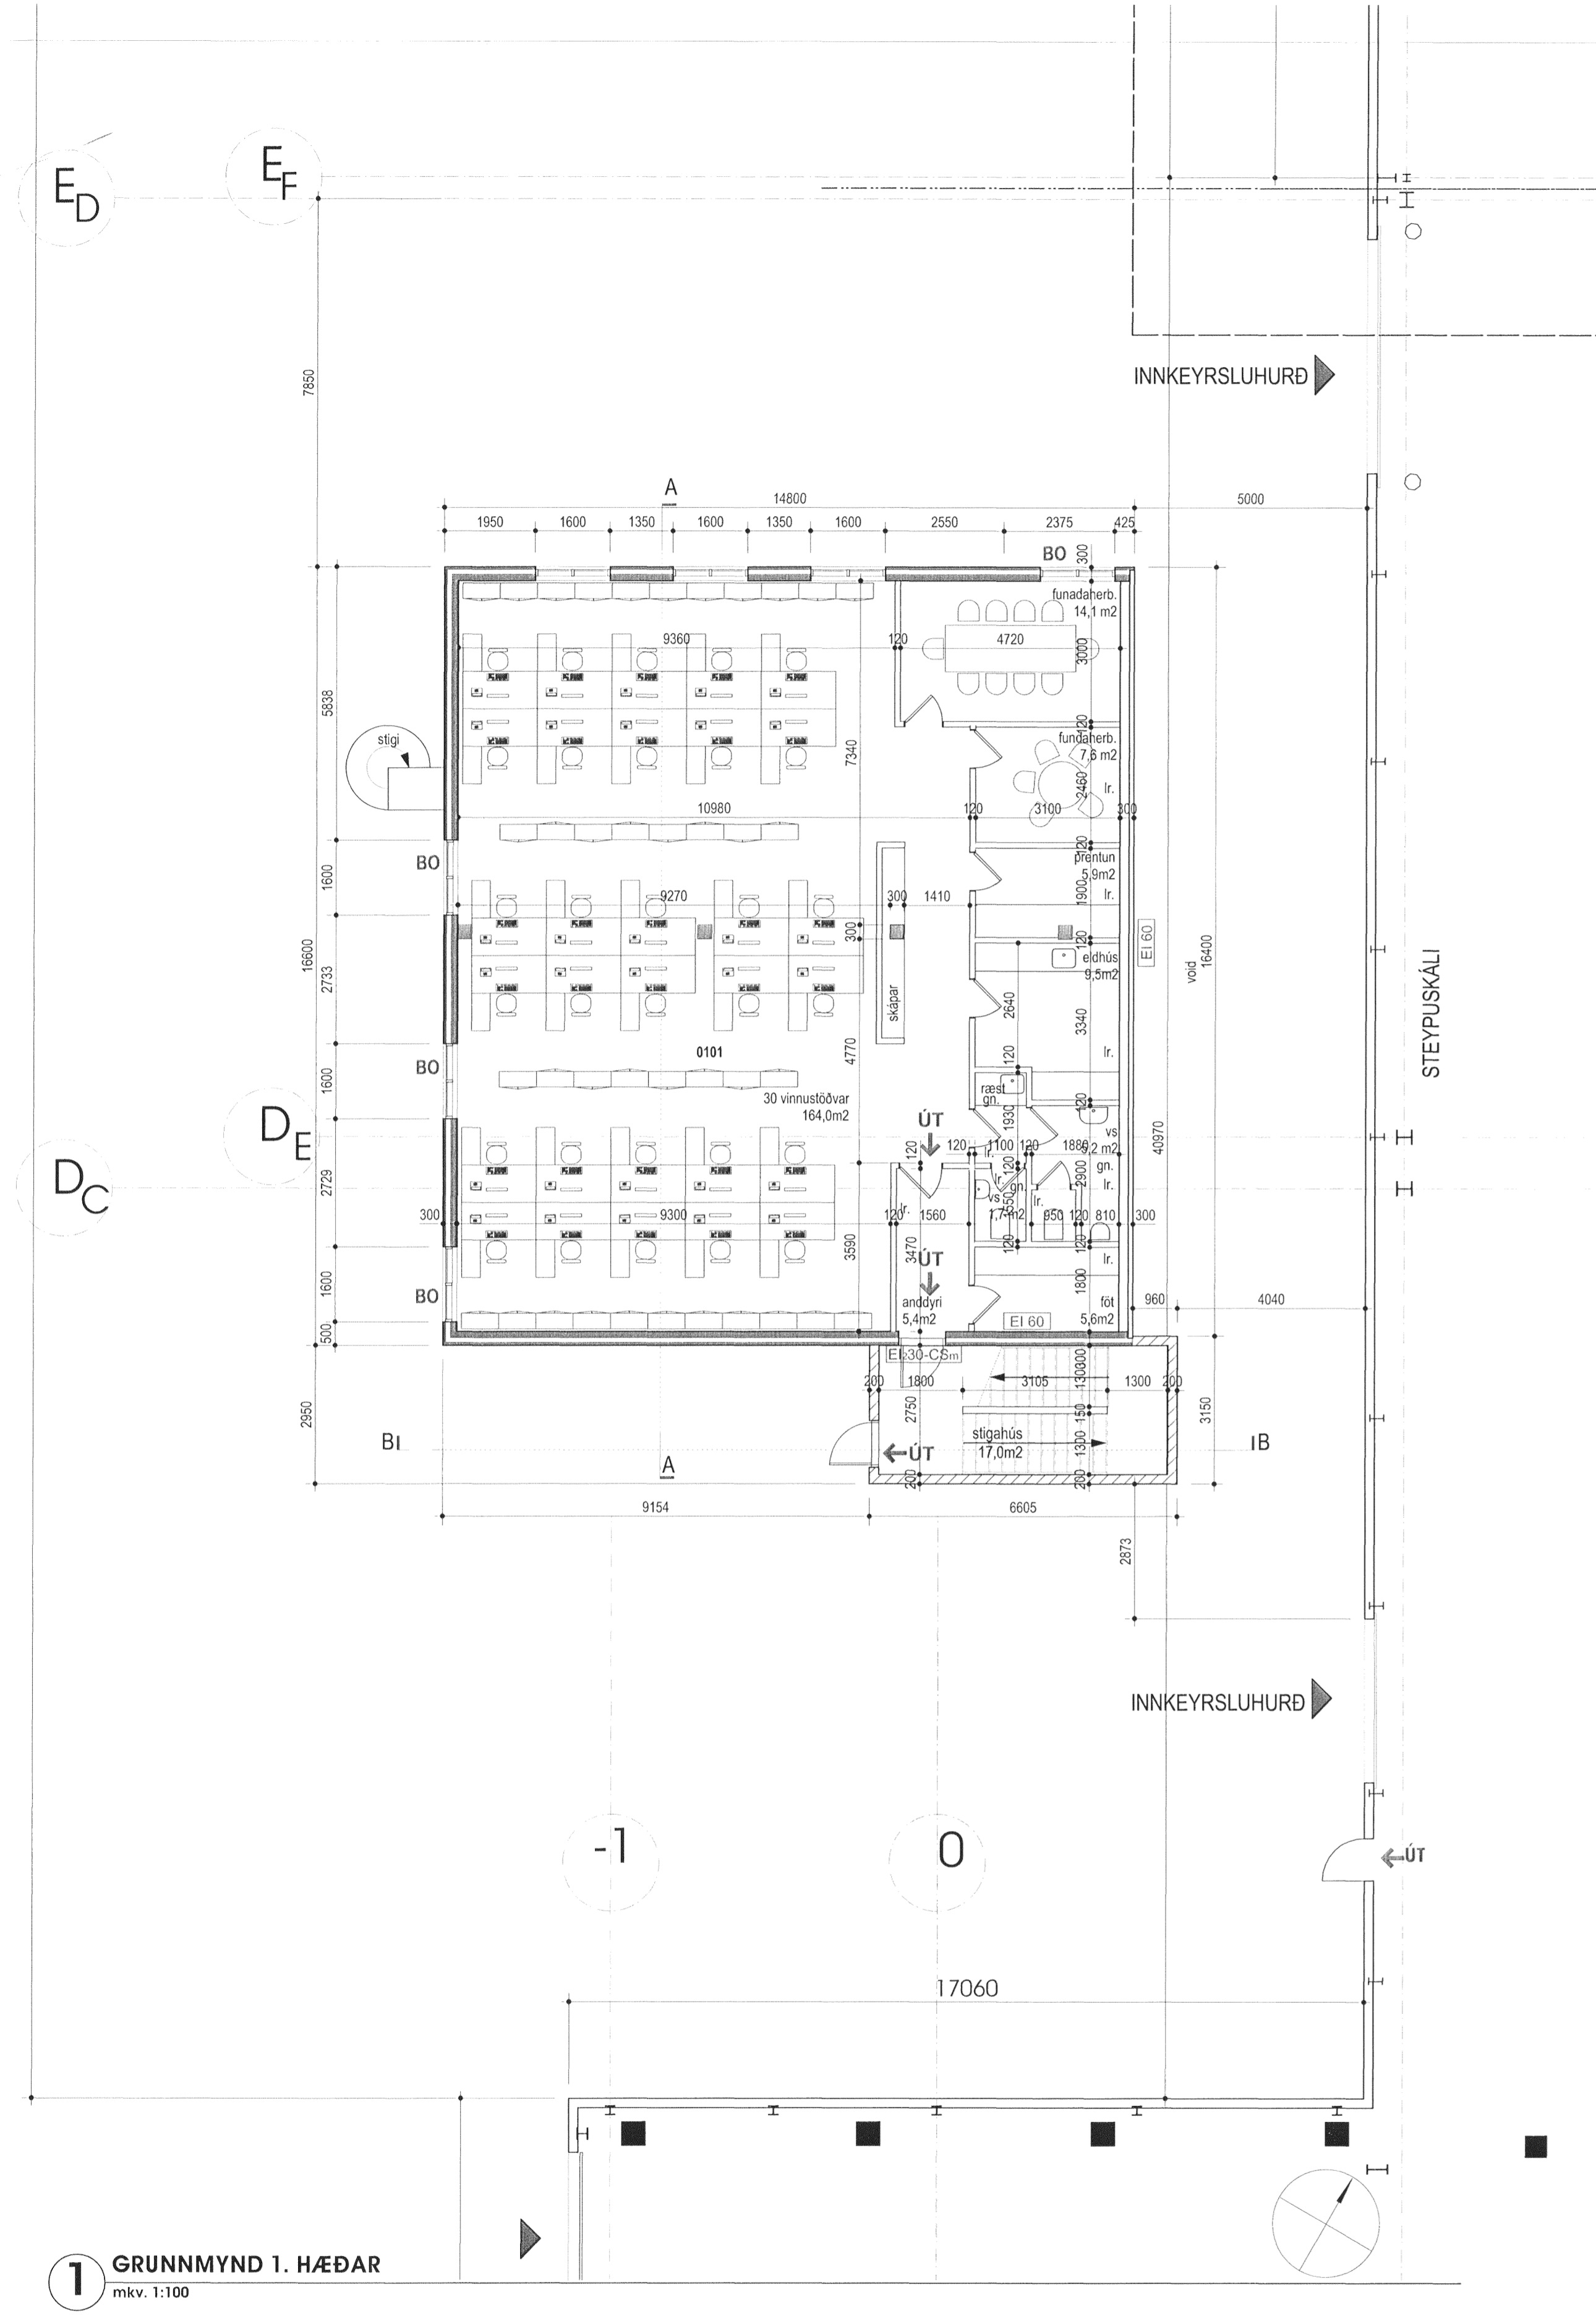

1 GRUNNMYND 1. HÆÐAR
mkv. 1:100

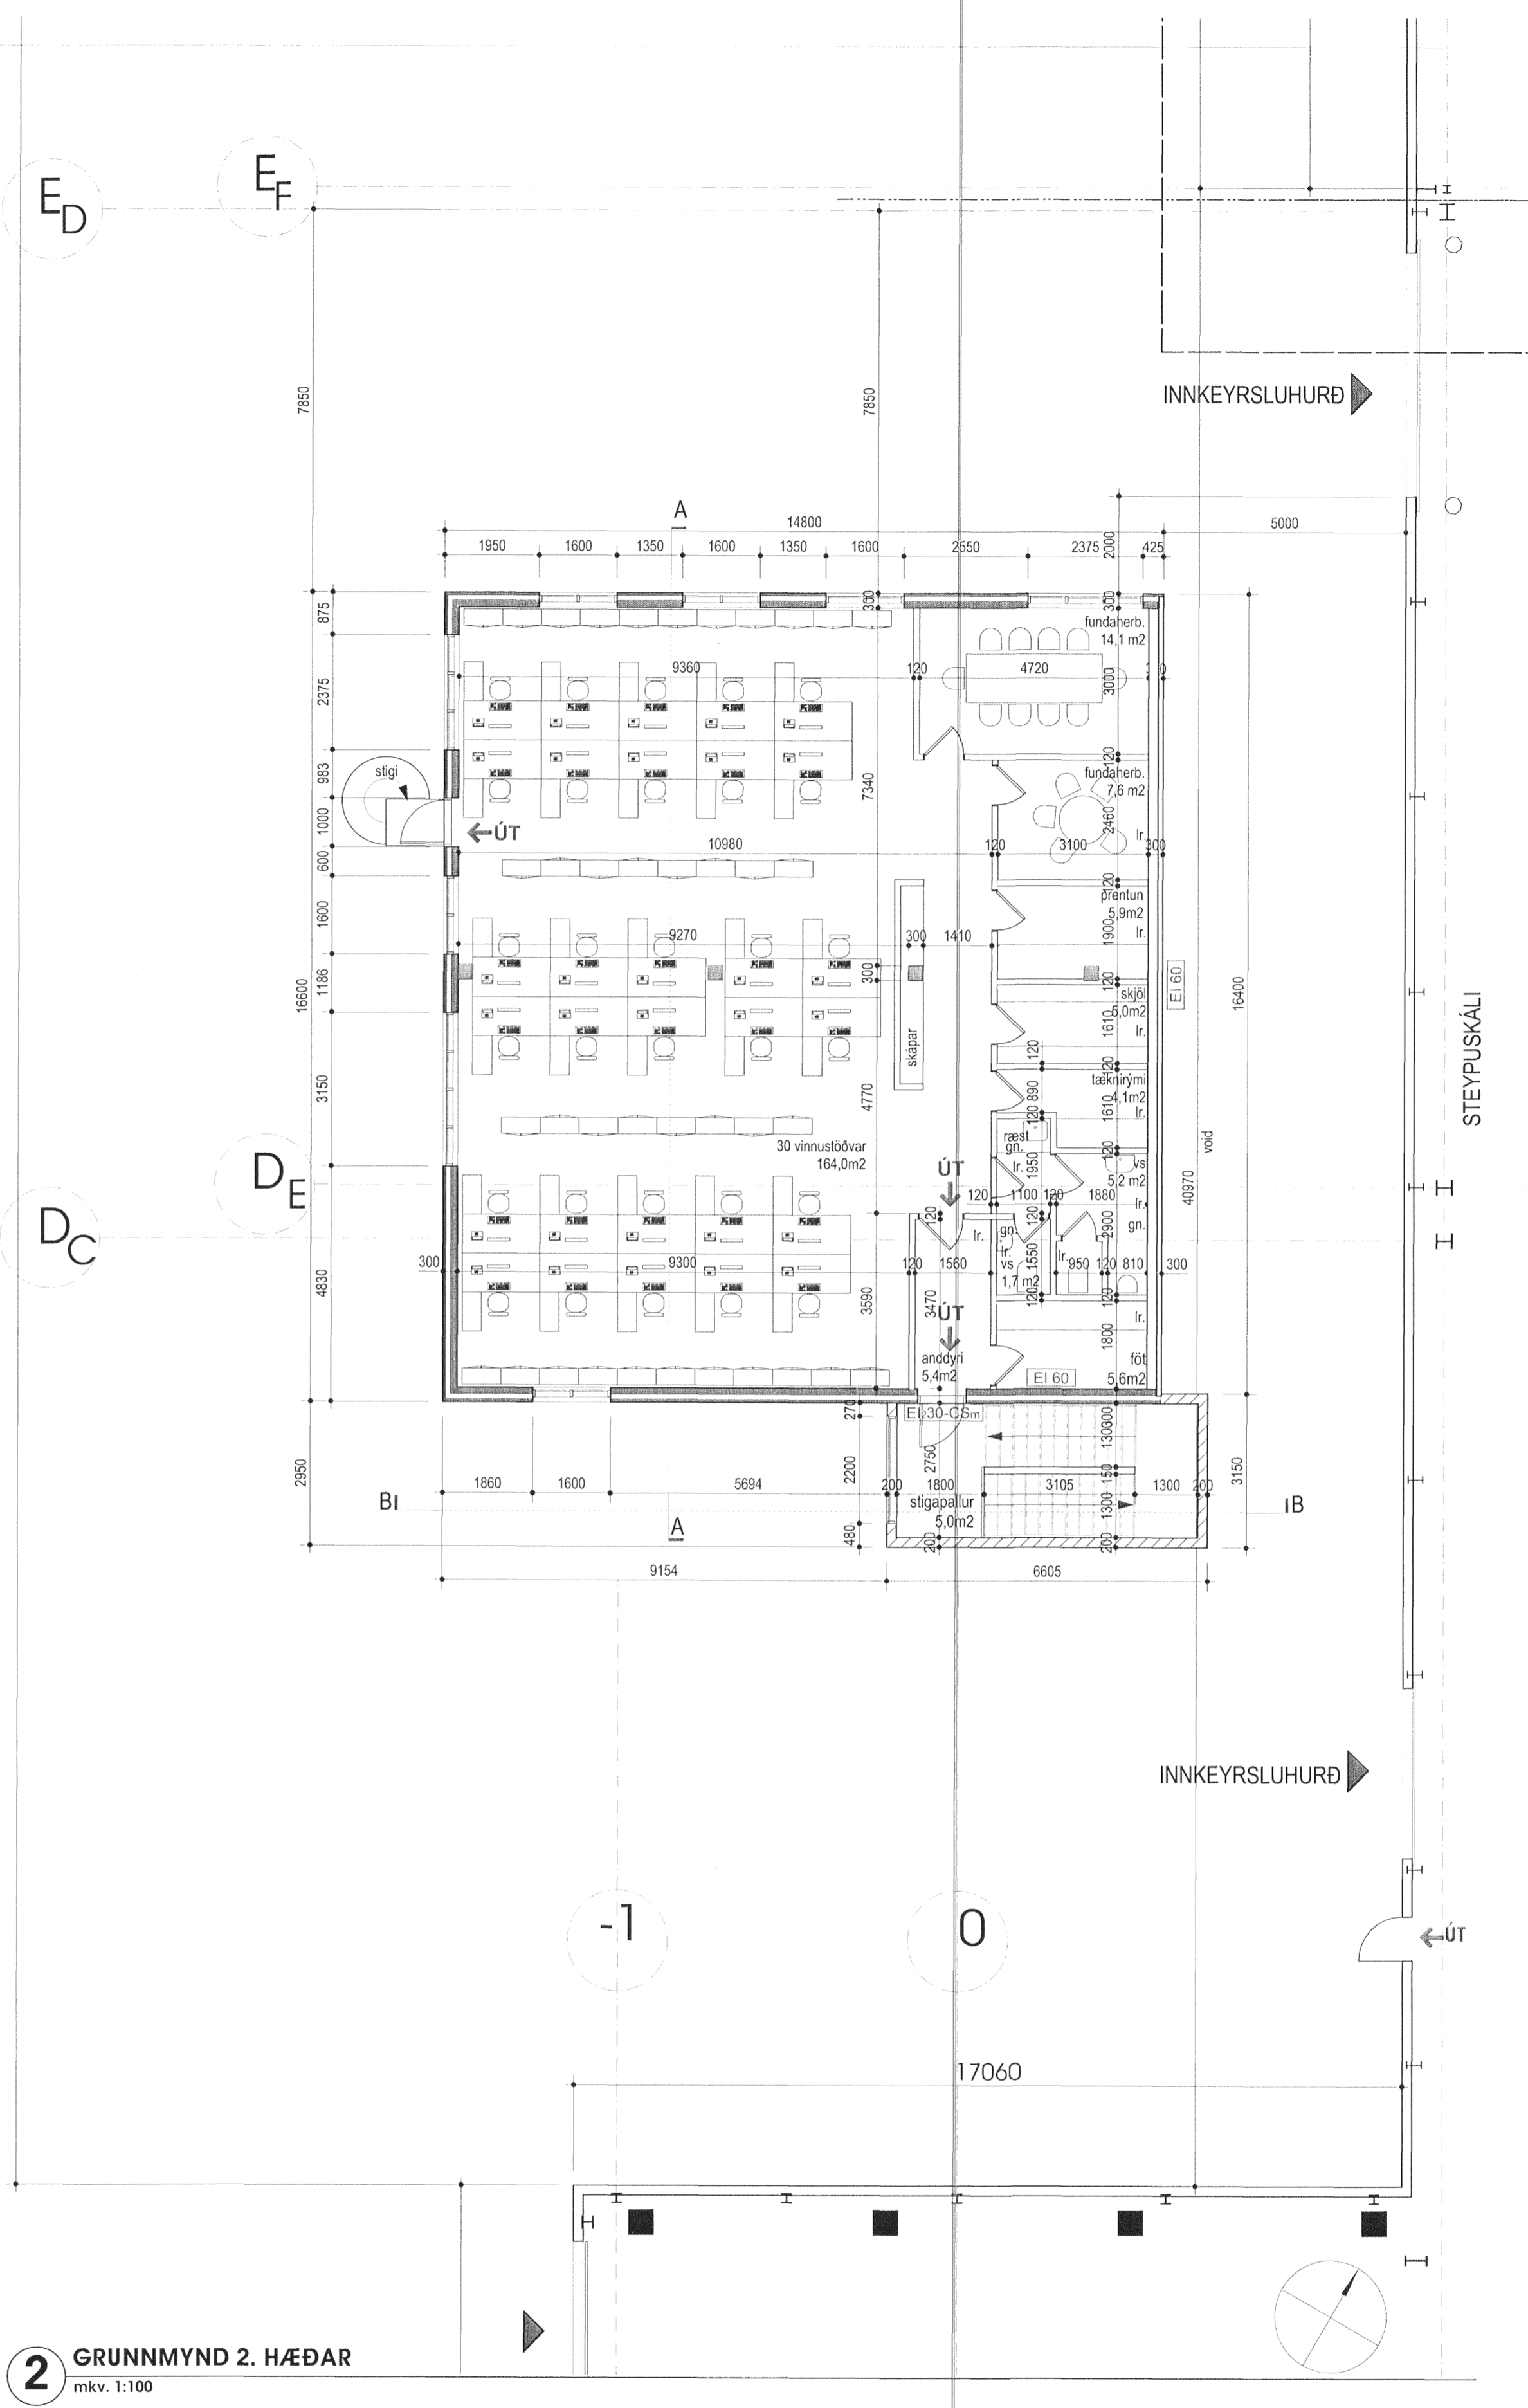

2 GRUNNMYND 2. HÆÐAR
mkv. 1:100

25/3/2011
MANNVIT
VEKFRÉDISTOFA
Kt. 430572-0169
G. Jónsson

25.03.2011
HÉLIÐ OG SPÉTTILLT
HÁLSHAFNAR-
OG SKOÞVORVÆÐIS
Gættahúsið 7-210 Gættahúsið

Skýringar:
Legend:

GLÁMA-KÍM
Aðaluppdráttur
Eh. Sigurður Steinar Jónsson
Kt. 430572-0169

Útg nr / Rev no	Lýsing / Description	Dagsetning / Date	Han / Tkn / Des / Dwg	Yfir / Ctd	Noik heim / Suppl Rel	Noik heim / ISAL Rel	Stærð / Format	Mkv. / Scale
	A Veggur að steypuskála	18.03.2011	BBJ	SK			A1	1:100

This drawing is the property of the Rio Tinto Alcan Iceland Ltd. and handed out for personal use only. It may neither be copied nor made available to others without permission of Rio Tinto Alcan Iceland Ltd. The receiver is liable for any misuse.



Dagsetning / Date	Teknað / Drawn
08.02.2011	BBJ
Hannað / Designed	Yfir / Chkd
SKIBBJ	SK
Vertaki / Supplier	GLÁMA-KÍM
Tekn.nr.vertaka / Supplier dwn.no.	A01.03
Samþykkt / Approved	
Hluti af / Part of:	

Flokkur nr. / Class no.	Blað nr. / Page no.	Nasta bl. nr. / Next page no.
Kosta nr.-Ceno. / Bú. nr.-Eq. no.		
Tekn.nr. ISAL / Dwn.no. of ISAL	Breyt./Rev.	
ISAL Alcan Iceland Ltd. Skrámsvik IS-222 Hálfarfarvegur Ísland		
ISAL Yfirfærð og skráð, dags / ISAL Checked, date	ISAL Samþykkt, dags / ISAL Approval, date	

Rio Tinto Alcan