

SKÝRINGAR

Húsið er upphaflega hannað af Birni Hallgrími arktekt, fóruna Úlf og Inni arkitekta, nýverandi hönnuðu hússins. Það er byggt í heimur löfgum á árinum 1986-1988.

Er stadssteypt og eru útveggir einangræðar að innan með 100 mm plasteinum og plüssaðar að innan með 100 mm plasteinum. Þessar eru klættar með 2 mm sléttum óplösum með innbrennum lösgáum ít. Klæðningin verður fest upp að þessum klættum með 100 mm óplösum. Þessar eru klættar með 2 mm sléttum óplösum með innbrennum lösgáum ít. Gluggar eru timbargluggar í hvilum lit. Gler er heftundó tvöfalt einangrængar, samlist dryggjager í göfusíðum glerinnar. Að innan eru milliveggar, hláningar og plüssaðar og máladr.

Sökjur eru einangræðar að innanvernu með 100 mm pastelinagrunn. Gofl er lögð varanlegum göfleflum (spil, flissar og parkett). Botnpláss er einangræð með 100 mm plasteinagrunn.

Hitskerfi er heftibundin ófærverfi. Raflagnakerfi er heftibundin. Lysing er áður húta inneldi í þar til gerðum insögnunum.

UTANNAUSKLÆÐUNGS:

Húsbær verður nið klætt að utan með 2 mm sléttum óplösum með innbrennum lösgáum ít. Klæðningin verður fest upp að þessum klættum með 100 mm óplösum. Til vörðunar verða útveggir einangræðar að utan með 100 mm plasteinum. Loftun milli loftengunar og skálakínna verður 20 mm. Brunavarnir eru svk. byggingsregluger.

Landsnúmer : 120859
Þjóðskránummer : 1400-1-37400330

Skjöllokun (gustokun) svila:

Gert er ráð fyrir fullorðnalegt gleirkon að öllum svulum og verndum undir svulum. Að einfum svulum jefframframt myndar ófærverfi.

Um er að ræða vörkuvert gleirkonaukefð a brautum sem hægt er að renna fyrir og frá að fullu.


Skjöllokunin er ekki þitt (gjini) og loðar íslitunarsleg loftengunum. Þótt hún sé ófær, sýnir hún vök purfa því ekki sérstaka loftfrasangi við.

Skjöllokun svila og ófærverfi eru í samanverni ákvæði byggingsregluger, grunn 102.

Glerþak yfir svulum elstu, hæða skal vera dryggjager sbr. ákvæði byggingsregluger, grunn 79.13 og 79.14.

Stærð svala kemur fram í skrifringantífu og á tekningu.

Allar adalhúfur (bóða eru Ei CS30 og veggir sem snúa að sameign eru EI60).

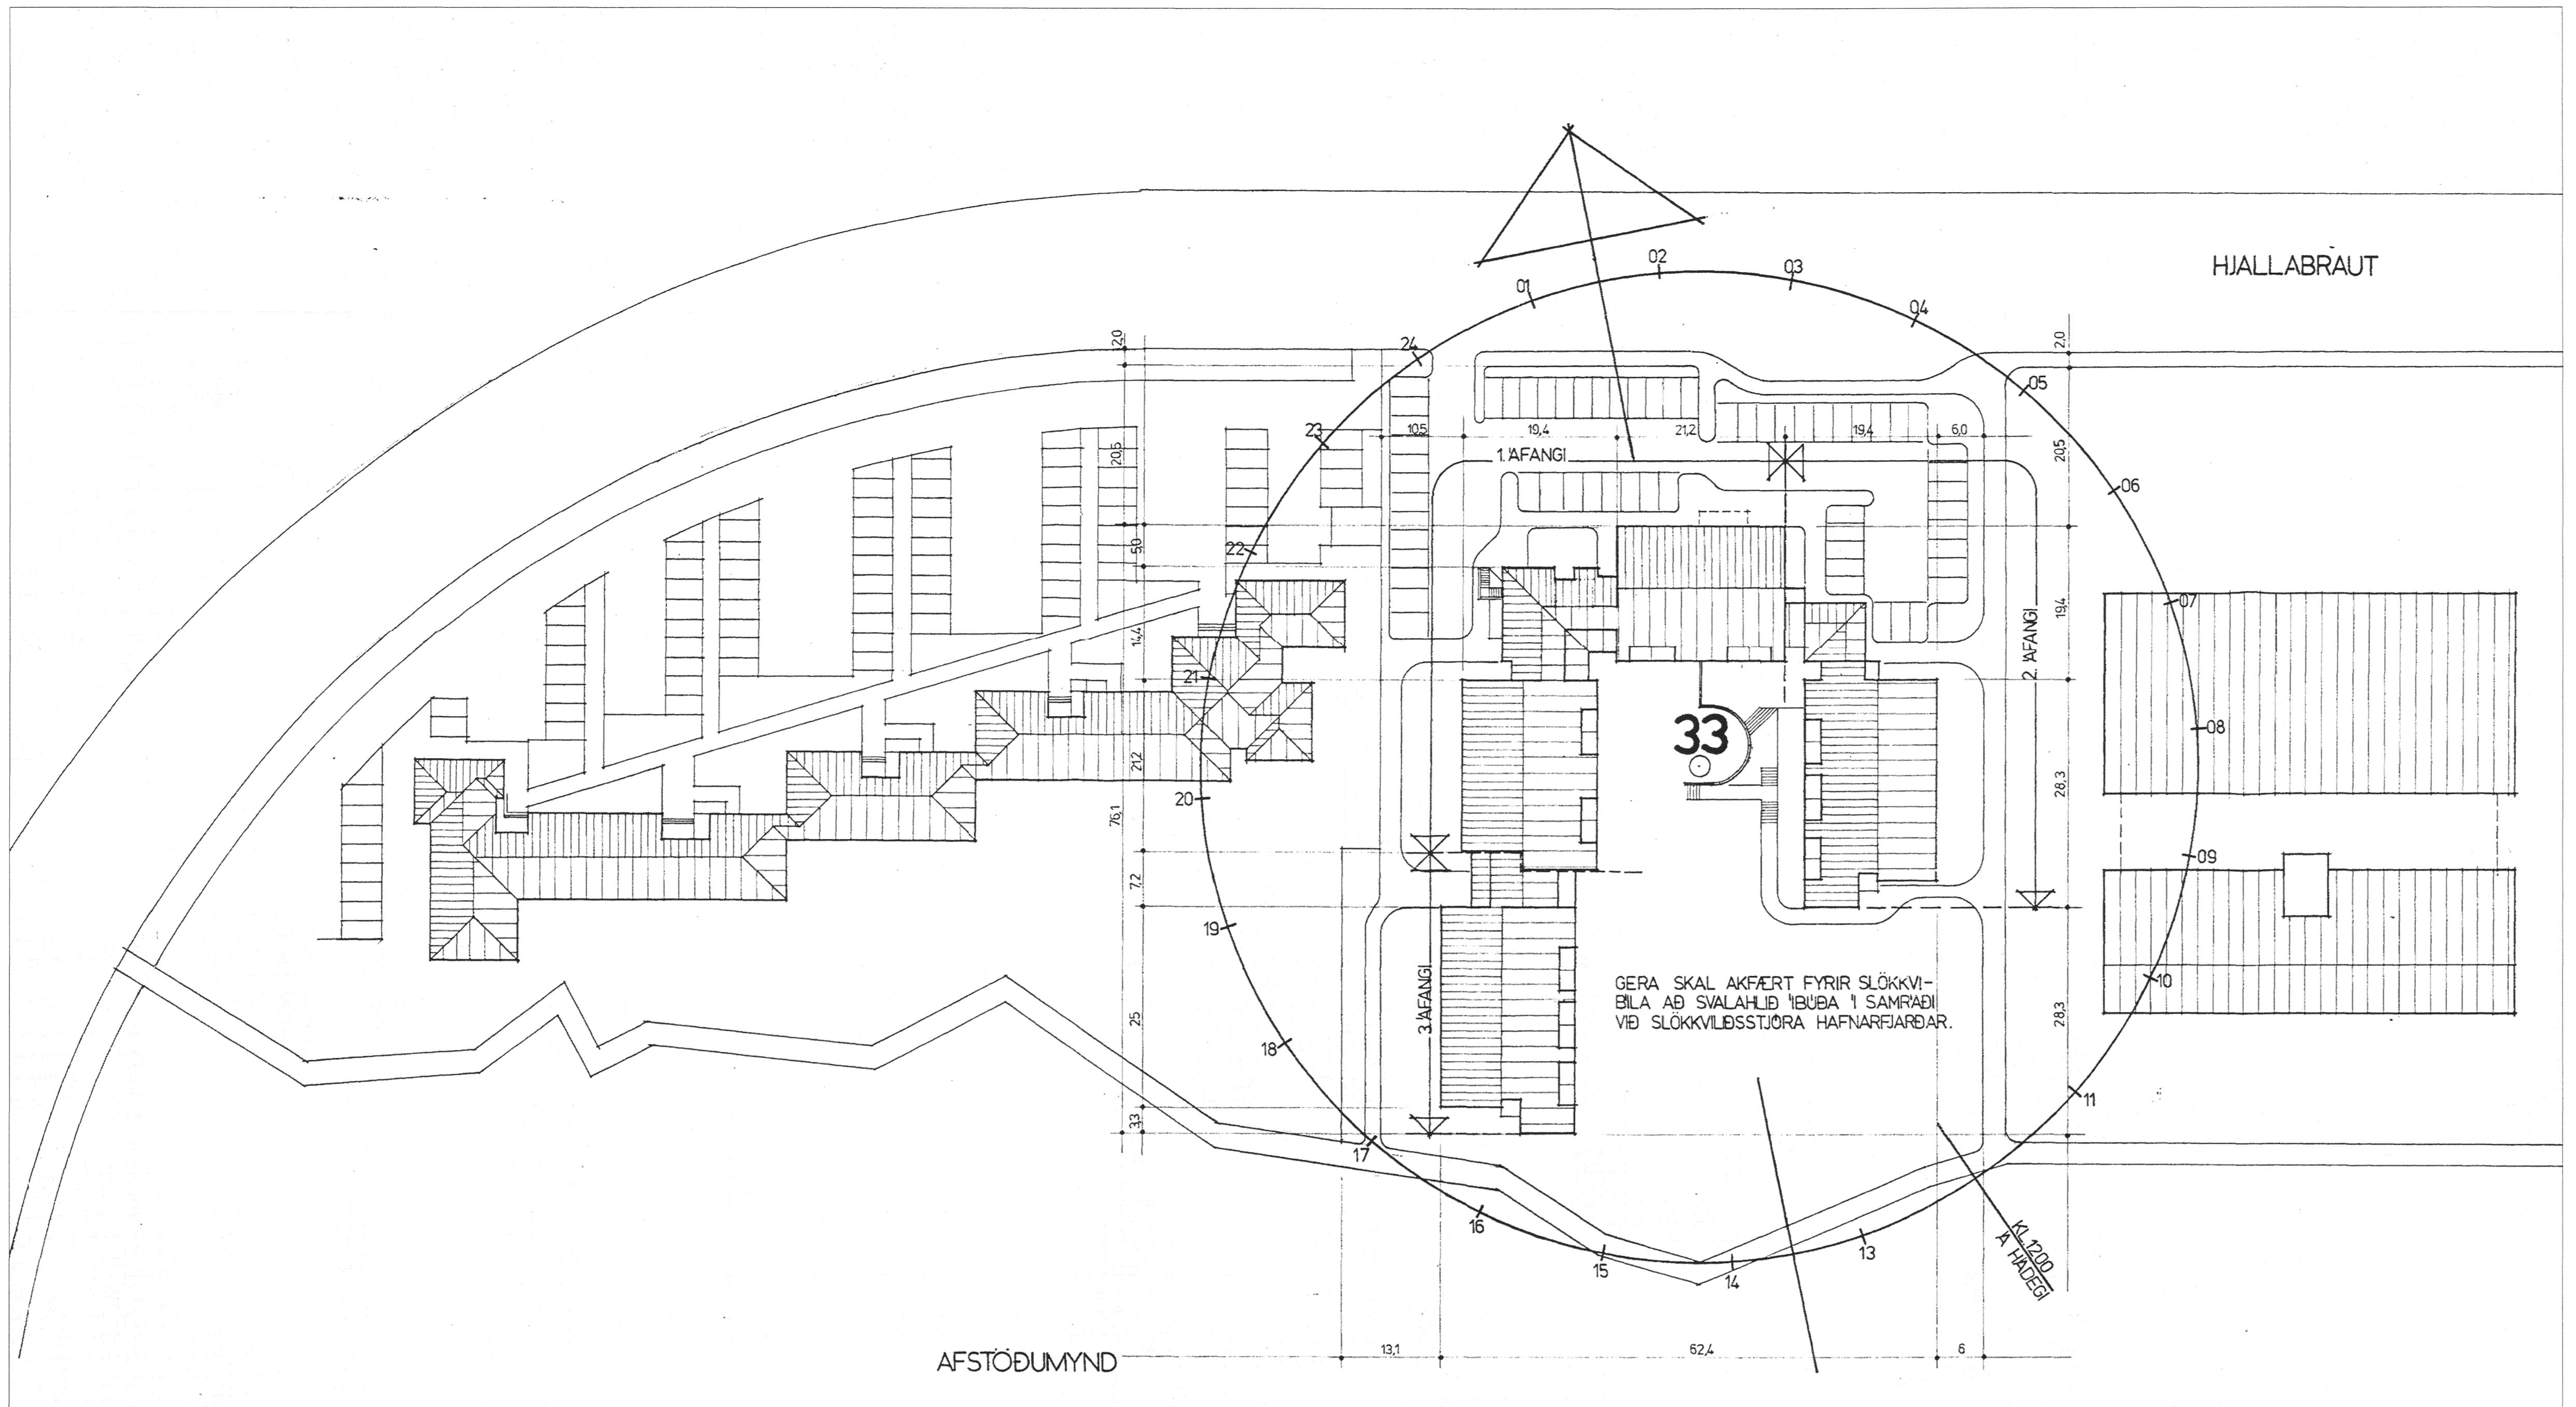

C:
B:
A:
BRYTTINGAR:

DAOS:

3667
3502
3315
3299
302
275
248
221
194
131
624
6

ADALUPPDRÁTTUR

HJALLBRETT 33 HAFNARFJÖRDUR

VERK: HJAL 1016

KVARÐI: 1-500, 1:200

DAGS: 15.10.10

TEKN: JRP

SKRA:

ÚTI INNI

ARKITEKTAR
BINGHOLTSSTATTI 27 101 REYKJAVÍK
SÍMAR 552 7660 & 562 7660
NETFLÍSKJU: www.bingholtstatti.is
VFTANG: www.centrum.is/centrum/

BALDR Ó. SVARSSON ARKITEKTAR FAI
123557-5149

JÓN ÓLAFSSON ARKITEKTAR FAI
021256-7579

100