

DEILI 1

2 GRÁÐUR HALLI  
SJÁVARSTEINAR 50-70 mm  
GLERFILT FIBERTEX  
200 MM EINANGRUN Í ÞAÐ MINNSTA  
RAKAVARNARLAG

DEILI 2

ÞAKGLUGGI  
PLASTISOL BLIKKFLASNING  
2 GRÁÐUR HALLI  
SJÁVARSTEINAR 50-70 mm  
GLERFILT FIBERTEX  
200 MM EINANGRUN Í ÞAÐ MINNSTA  
RAKAVARNARLAG

DEILI 3

SJÁVARSTEINAR 50-70 mm  
GLERFILT FIBERTEX  
200 MM EINANGRUN Í ÞAÐ MINNSTA  
RAKAVARNARLAG  
FERKANTAÐ NIÐURFALL MEÐ RIST 80 X 80

DEILI 4

ÞÚSSNING  
STEINSTEYPTUR VEGGUR  
FERKANTAÐ NIÐURFALL 80 X 80  
GLUGGAKARMUR YFIRSTYKKI ÍSTEYPTUR  
GLUGGAKARMUR UNDIRSTYKKI ÍSTEYPTUR  
EINANGRUNARKUBBAR

DEILI 5

FERKANTAÐ NIÐURFALL 80 X 80  
EINANGRUNARKUBBAR

SKURÐUR Í  
BÍLSKÚRSHURÐ

PLASTISOL BLIKKFLASNING

ÞÚSSNING  
EINANGRUNARKUBBAR  
STEINSTEYPTUR VEGGUR

STEINSTEYPT ÞAK

STEINSTEYPT ÞAK

PLASTISOL BLIKKFLASNING

ÞÚSSNING  
EINANGRUNARKUBBAR  
STEINSTEYPTUR VEGGUR  
FERKANTAÐ NIÐURFALL 80 X 80

DEILI 1

DEILI 2

DEILI 3

DEILI 4

DEILI 5

DEILI 7

DEILI 8

GK 23.40

DEILI 7

ÞÚSSNING  
STEINSTEYPTUR VEGGUR  
EINANGRUNARKUBBAR  
GLUGGAKARMUR YFIRSTYKKI ÍSTEYPTUR  
GLUGGAKARMUR UNDIRSTYKKI ÍSTEYPTUR  
HURÐARKARMUR YFIRSTYKKI

DEILI 6


HURÐARKARMUR UNDIRSTYKKI  
HELLUR  
SÖKKUL DÚKUR  
SÖKKUL EINANGRUNARKUBBAR  
STEINSTEYPTUR SÖKKULL

ÞÚSSNING  
STEINSTEYPTUR VEGGUR  
EINANGRUNARKUBBAR  
BÍLSKÚRSHURÐ

HELLUR

SÖKKUL DÚKUR  
SÖKKUL PLASTKUBBAR  
STEINSTEYPTUR SÖKKULL

SÖKKUL DÚKUR  
SÖKKUL EINANGRUNARKUBBAR  
STEINSTEYPTUR SÖKKULL

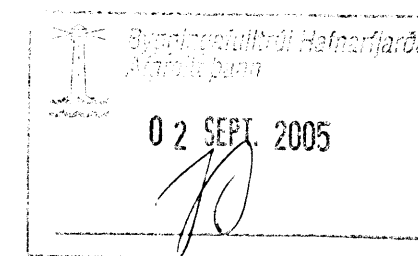

Góð hönnun er kjarni málsins


Sigrún Óla  
SÓLARK-ARKITEKTAR EHF

FLÉTTUVELLIR 36  
DEILAR

SÓLARK  
ARKITEKTAR  
HUGVERKSHÚS

KVARDI: 1:10  
DAGS. 24.08.05

TEIKN. 01

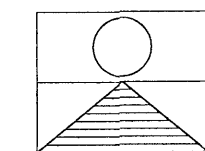

SIGRÚN ÓLADÓTTIR ARKITEKT FAÍ  
MARGRÉT CASSARO BYGGINGAFRÆÐINGUR  
110753-4119 / 590704-2020

BÆJARHRAUN 2 220 HAFNARFJÖRDUR  
Sími: 561 2707 - 861 2707 - 899-2707 FAX: 561-2707  
netf.: arkitektar@solark.is www.solark.is