KJALLARI, GRUNNMYND. 1:100

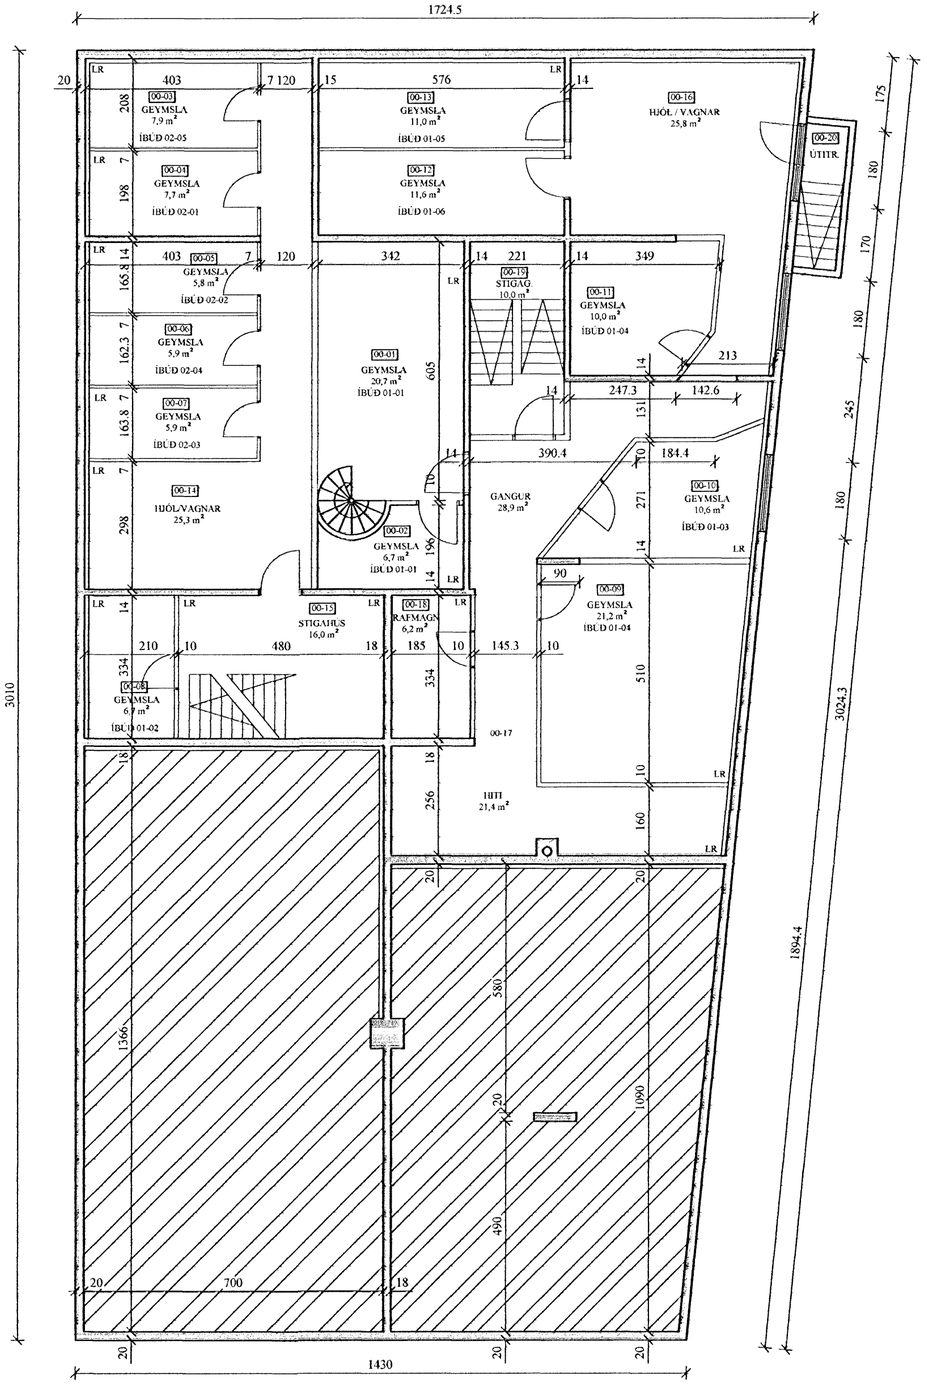

Samþykkt þann
12 DEC 2007
Byggingafulltrúinn í Hafnarfirði
F.h. Jón Sigurðsson

LÝSING:

HÚSIÐ ER ÞEGAR BYGGT VERSLUNAR OG ÍBÚÐARHÚS ÚR STEINSTEYPU, TIMBRI OG GLERI. BREYTINGAR FELA Í SÉR AÐ BREYTA VERSLUNARRÝMI Í ÍBÚÐIR. Í HÚSINU ERU FYRIR 7 ÍBÚÐIR, TVÆR Á 1. HÆÐ OG FIMM Á 2. HÆÐ, VERSLUNARRÝMI Á 1. HÆÐ OG FYLGIRÝMI Í KJALLARA, SEM EKKI ER NÝTT SEM STENDUR. BREYTINGARNAR FELA Í SÉR FJÓRAR NÝJAR ÍBÚÐAREININGAR Á 1. HÆÐ ÁSAMT GEYMSLUM OG FYLGIRÝMUM Í KJALLARA AUK ÞESS SEM, ÍBÚÐAREINING 01-03 ER STÆKKUÐ. VERSLUN OG ÞJÓNUSTA FELLUR ÚT.

GLUGGASETNING 1. HÆÐAR ER BREYTT TIL SAMRÆMIS VIÐ ÍBÚÐARNÝTINGU. MILLIVEGGIR MILLI ÍBÚÐA ERU BYGGÐIR ÚR BLIKKSTOÐUM, FYLLTIR MEÐ STEINULL OG KLÆDDIR MEÐ PLÖTUM Í ELDVARNARFLOKKI 1. VEGGIR UPPFYLLI ÁKVÆÐI BYGGINGARREGLUGERÐAR. LOFTRÆSTIG FRÁ LOKUÐUM STOKKUM Á BAK VIÐ FÖLSK LOFT. GANGUR Á 1. HÆÐ TIL KJALLARA ER LOFTRÆSTUR.

STÆRÐ LÓÐAR ER : 1488,0 m²
LÓÐARNÝTING : 0,80
FJÖLDI BÍLASTÆÐA: 17

BREYTINGAR

Reikn.	JKr.	Okt. '07	Útgefið:	24.10.'07
Teikn.	JKr.	Okt. '07	Kvarði:	1:100
Ath.				
Samþ.				

ARNARHRAUN 21
Hafnarfirði

Nr. 1

Verkhluti
KJALLARI,
GRUNNMYND, LÝSING.

Jón Kristjánsson
Byggingarverkfræðingur
FVFÍ
Skúlagata 19
101 Reykjavík
Sími: 551-9820 Gsm: 863-2154
Kt: 210754-4829
Netfang: jokris@simnet.is
http://www.vjk.is