


Grunnmynd 3. hæð

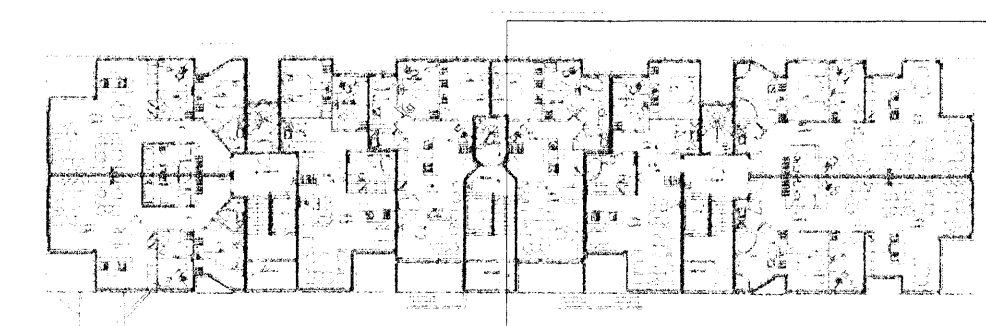

Verkefni	NORÐURZEKKI 13 abc 220 Hafnarfíri		
Verkhúsi/Verknúmer	Smáspenna 3. hæð norðurendi		
Blað.nr.	24/30	Dagur	10 des 2006
		Kvarti	1:50
Yfirlit	<i>[Signature]</i>		
Hönnuður	<i>[Signature]</i>		
Samráðgjafi hönnuðar	<i>[Signature]</i>		
Bréttari	<i>[Signature]</i>		

Míðvangi 125 220 Hafnarfíri
 Sími 565 1846, Fax 565 0940, GSM 898 0970
 http://www.munus.is, e-mail munus@munus.is
 munus Hönnuður Spurjun Harðarson Kf 260361-2149