

8

7

6

5

4

3

2

1

F


E

D


C

B

A

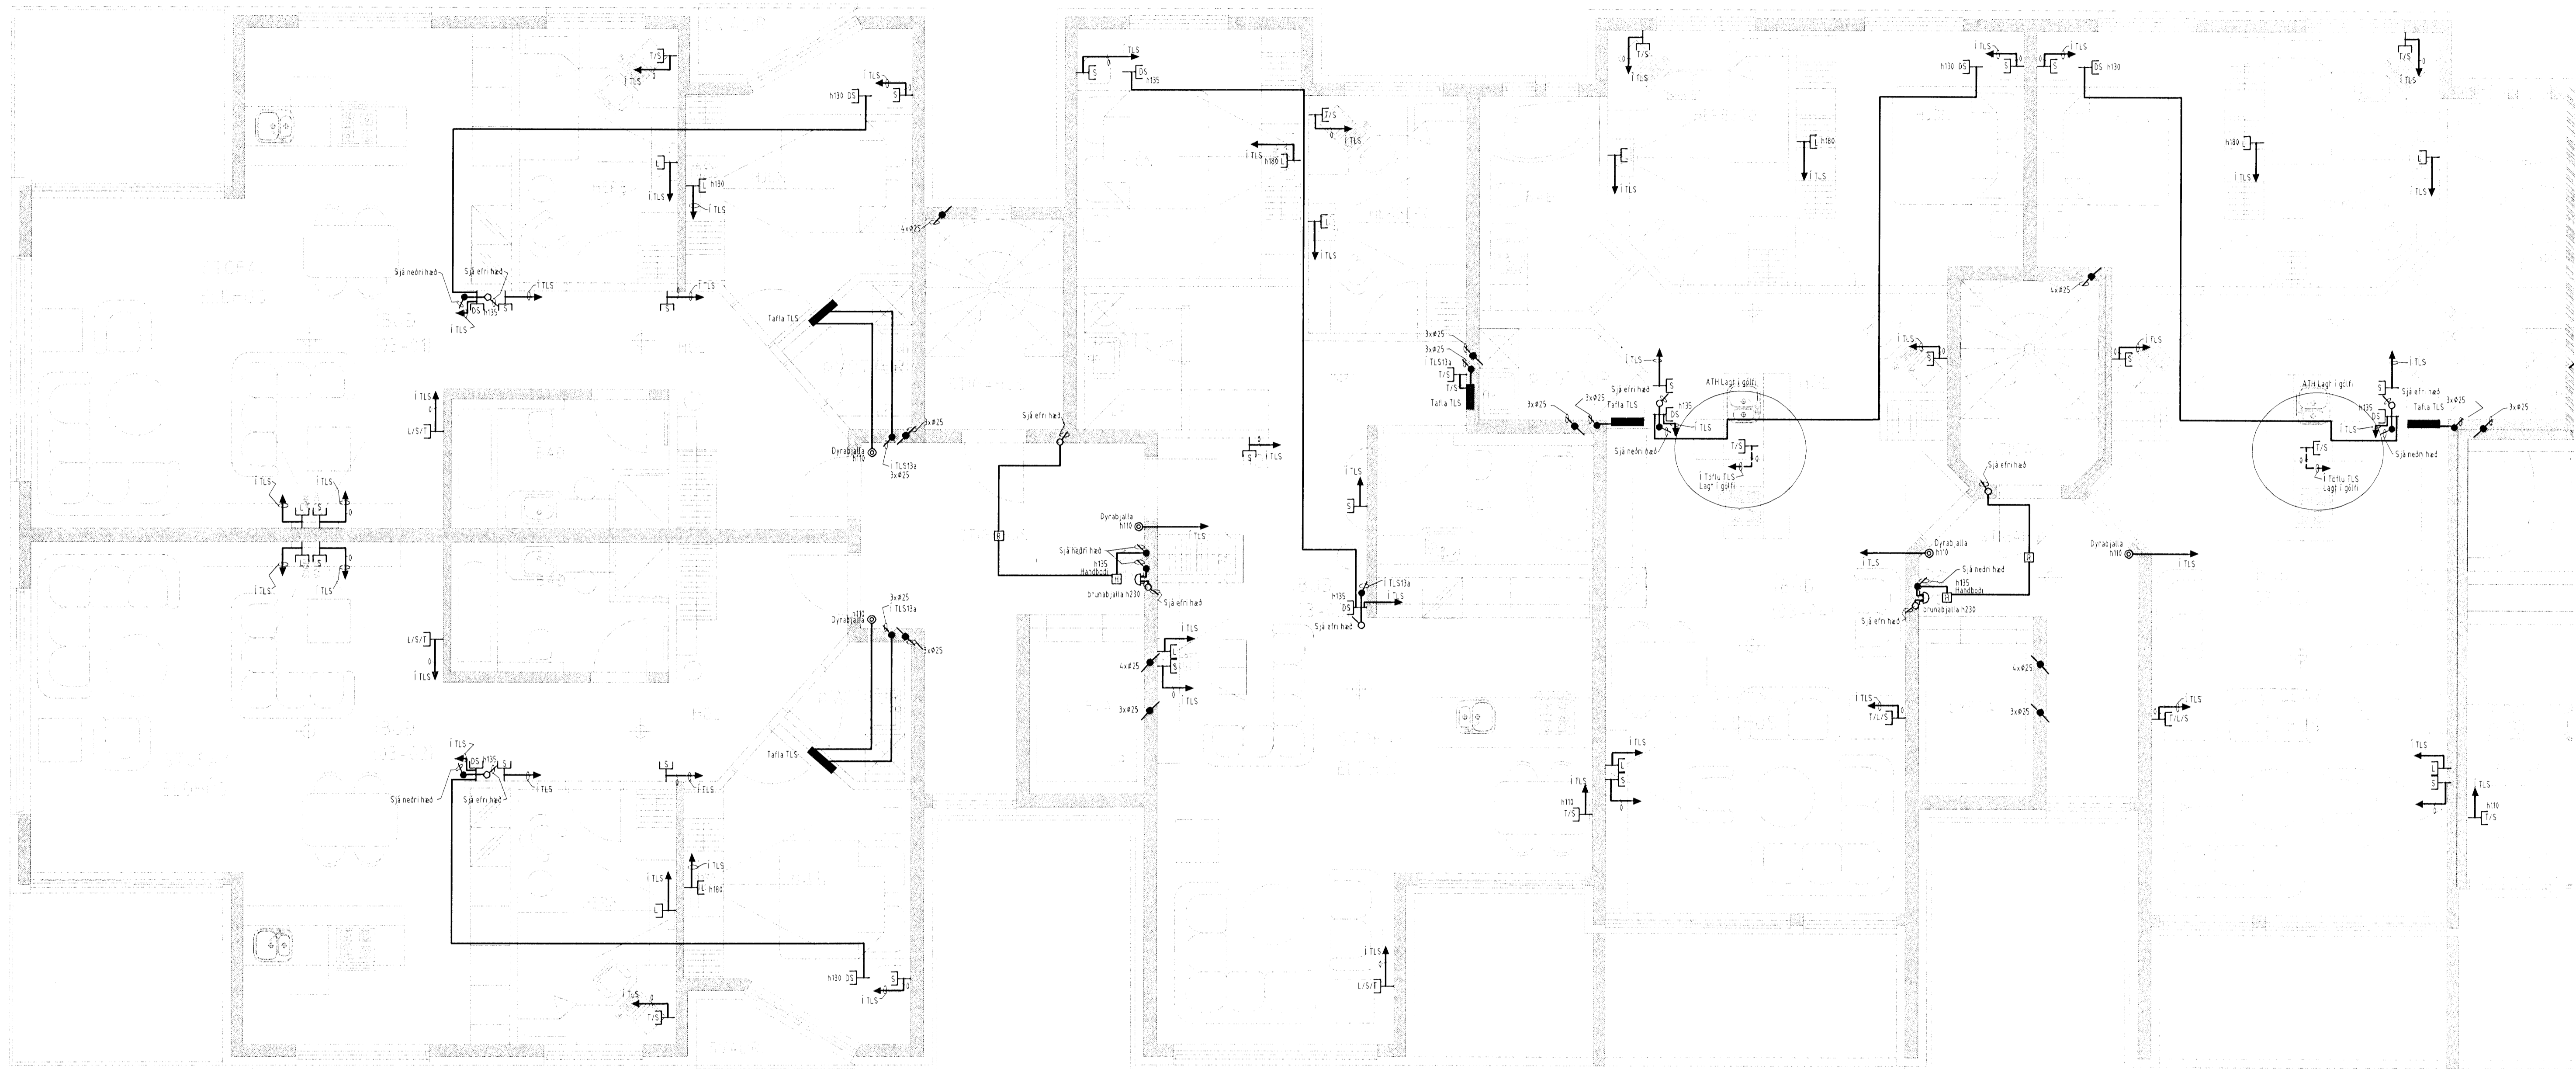

Grunnmynd 3.hæð

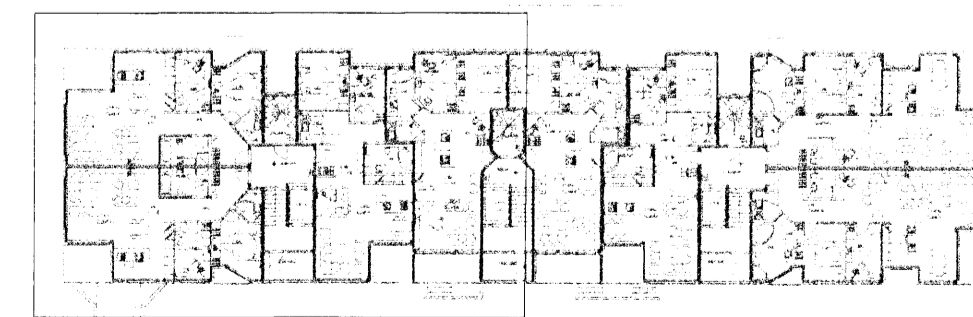

| | | | |
|----------------------------|-------------------------------------|---------|--|
| Verkefni | NDRÞVÆÐAKK 13 abc 220 Hafnarfröð | | |
| Verkhúsi/Verknúmer | | | |
| Smáspenna 3. hæð suðurendi | | | |
| Bláð.nr. | Dags. | Kvarti. | |
| 23/30 | 10. des 2006 | 1:50 | |
| Yfirbúð | <i>[Signature]</i> | | |
| Hönnuður | <i>[Signature]</i> | | |
| Sapráeringar hönnuður | <i>[Signature]</i> | | |
| Breyting | | | |

Miðvangi 125 220 Hafnarfröð
 Kf 700402-5090
 Sími 565 1845, Fax 565 3940 gsm 898 6970
<http://www.munus.is> e-mail munus@munus.is
 munus Hönnuður Sigurjón Harðarson Kf 660361-2149