

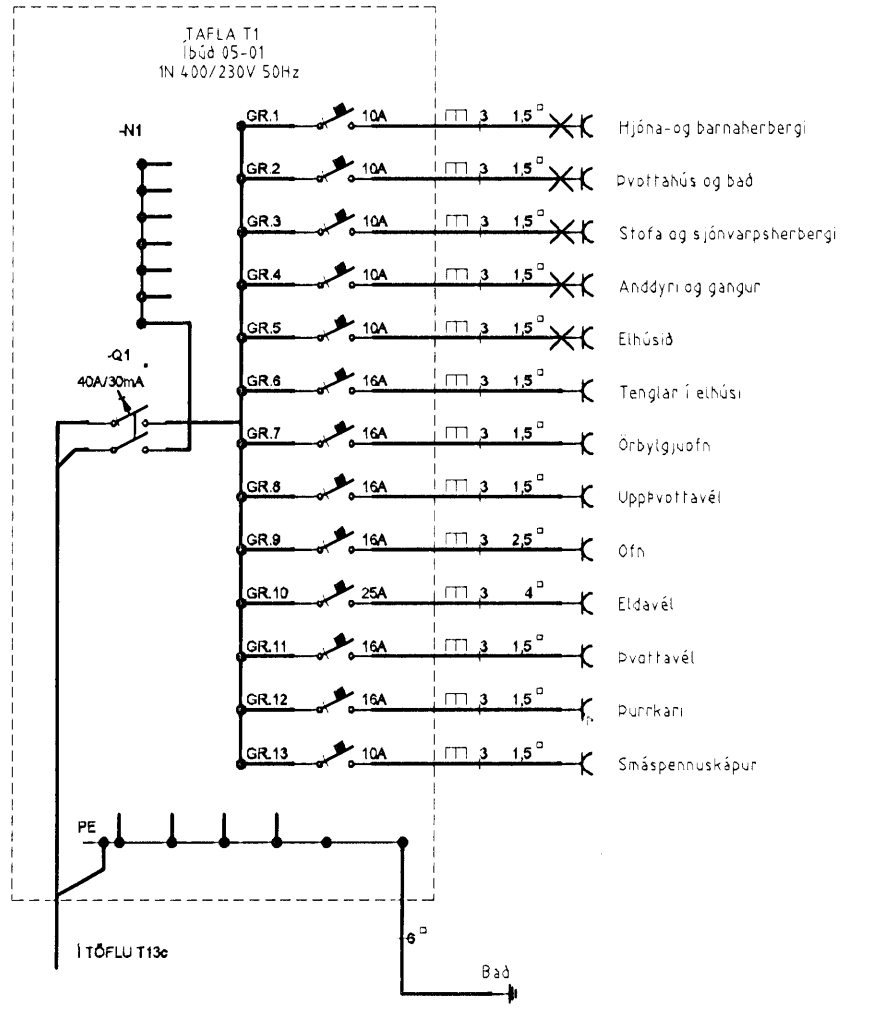


5 hæð

Grunnmynd 5.hæð

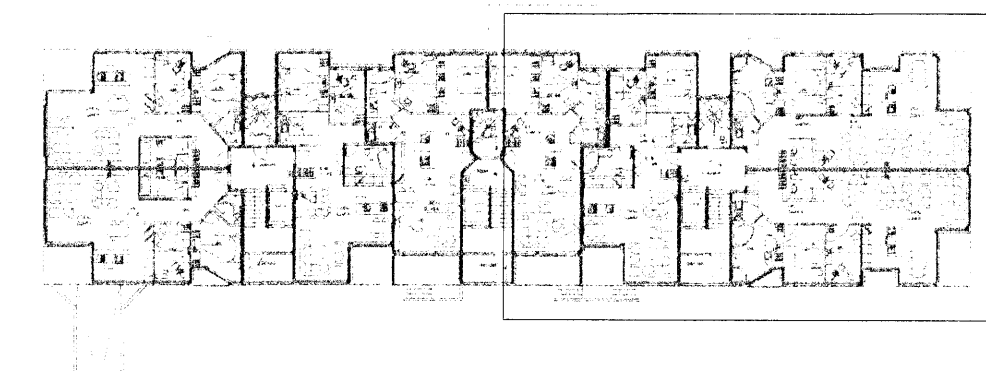

Einlínnumyndir 5.hæð

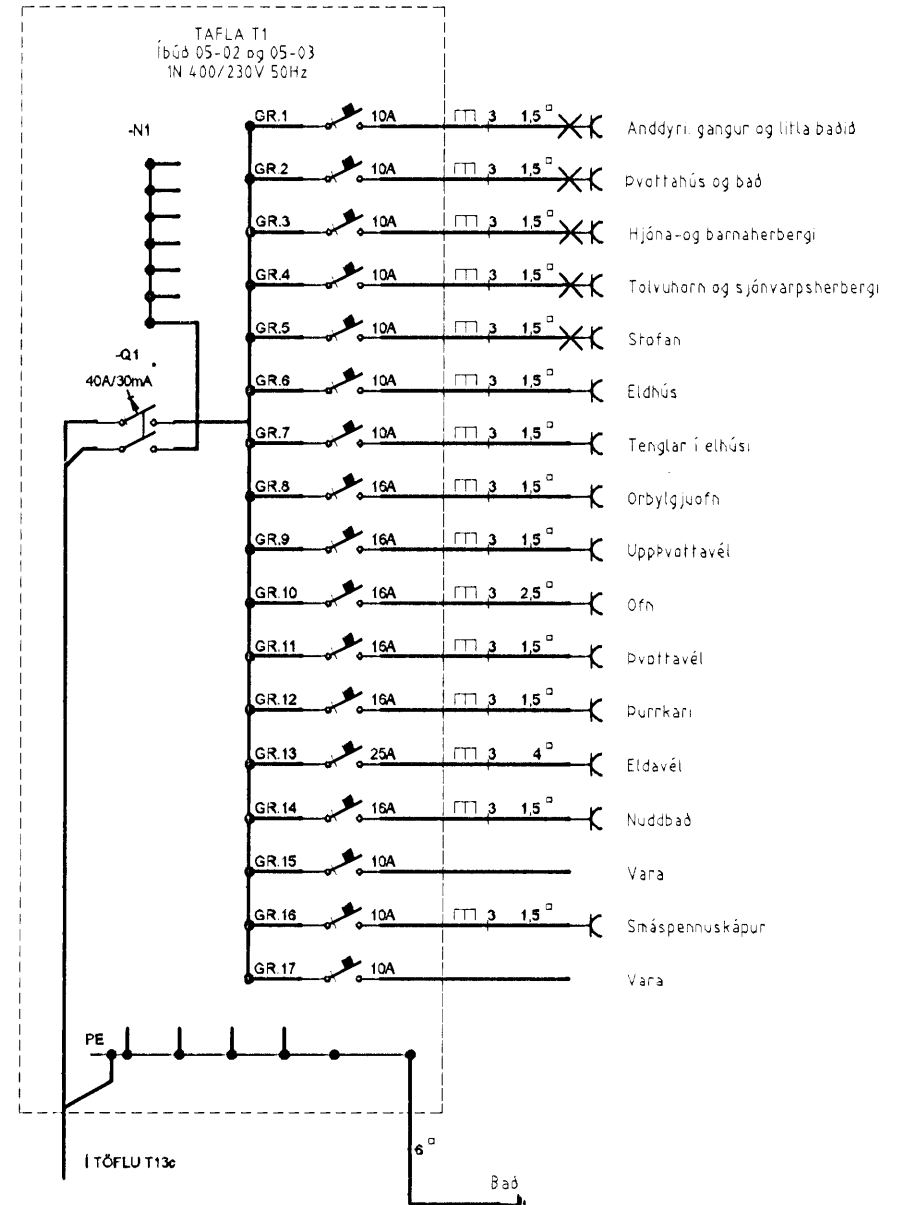

Verkefni **NORÐURKVAÐKIL**  
13 abc 220 Hafnarfirði

Verkhúli/Verknúmer  
Rafiagnir 5. hæð norðurendi

|                  |                       |                |
|------------------|-----------------------|----------------|
| Bládnr.<br>14/30 | Dags.<br>10. des 2006 | Kvarði<br>1:50 |
|------------------|-----------------------|----------------|

Yfirlit  
*[Signature]*

Hönnuður  
*[Signature]*

Sáttmálingar hönnuður  
*[Signature]*

Breyting  
*[Signature]*

Midvangi 125 220 Hafnarfirði  
Sími 565 846 Fax 565 9142 gsm 898 0970  
http://www.munus.is e-mail munus@munus.is  
munus Hönnuður Sigurjón Harðarson, kt. 660361-2749