

8

7

6

5

4

3

2

1

F

F

E

E

D

D

C


C

B


B

A

A

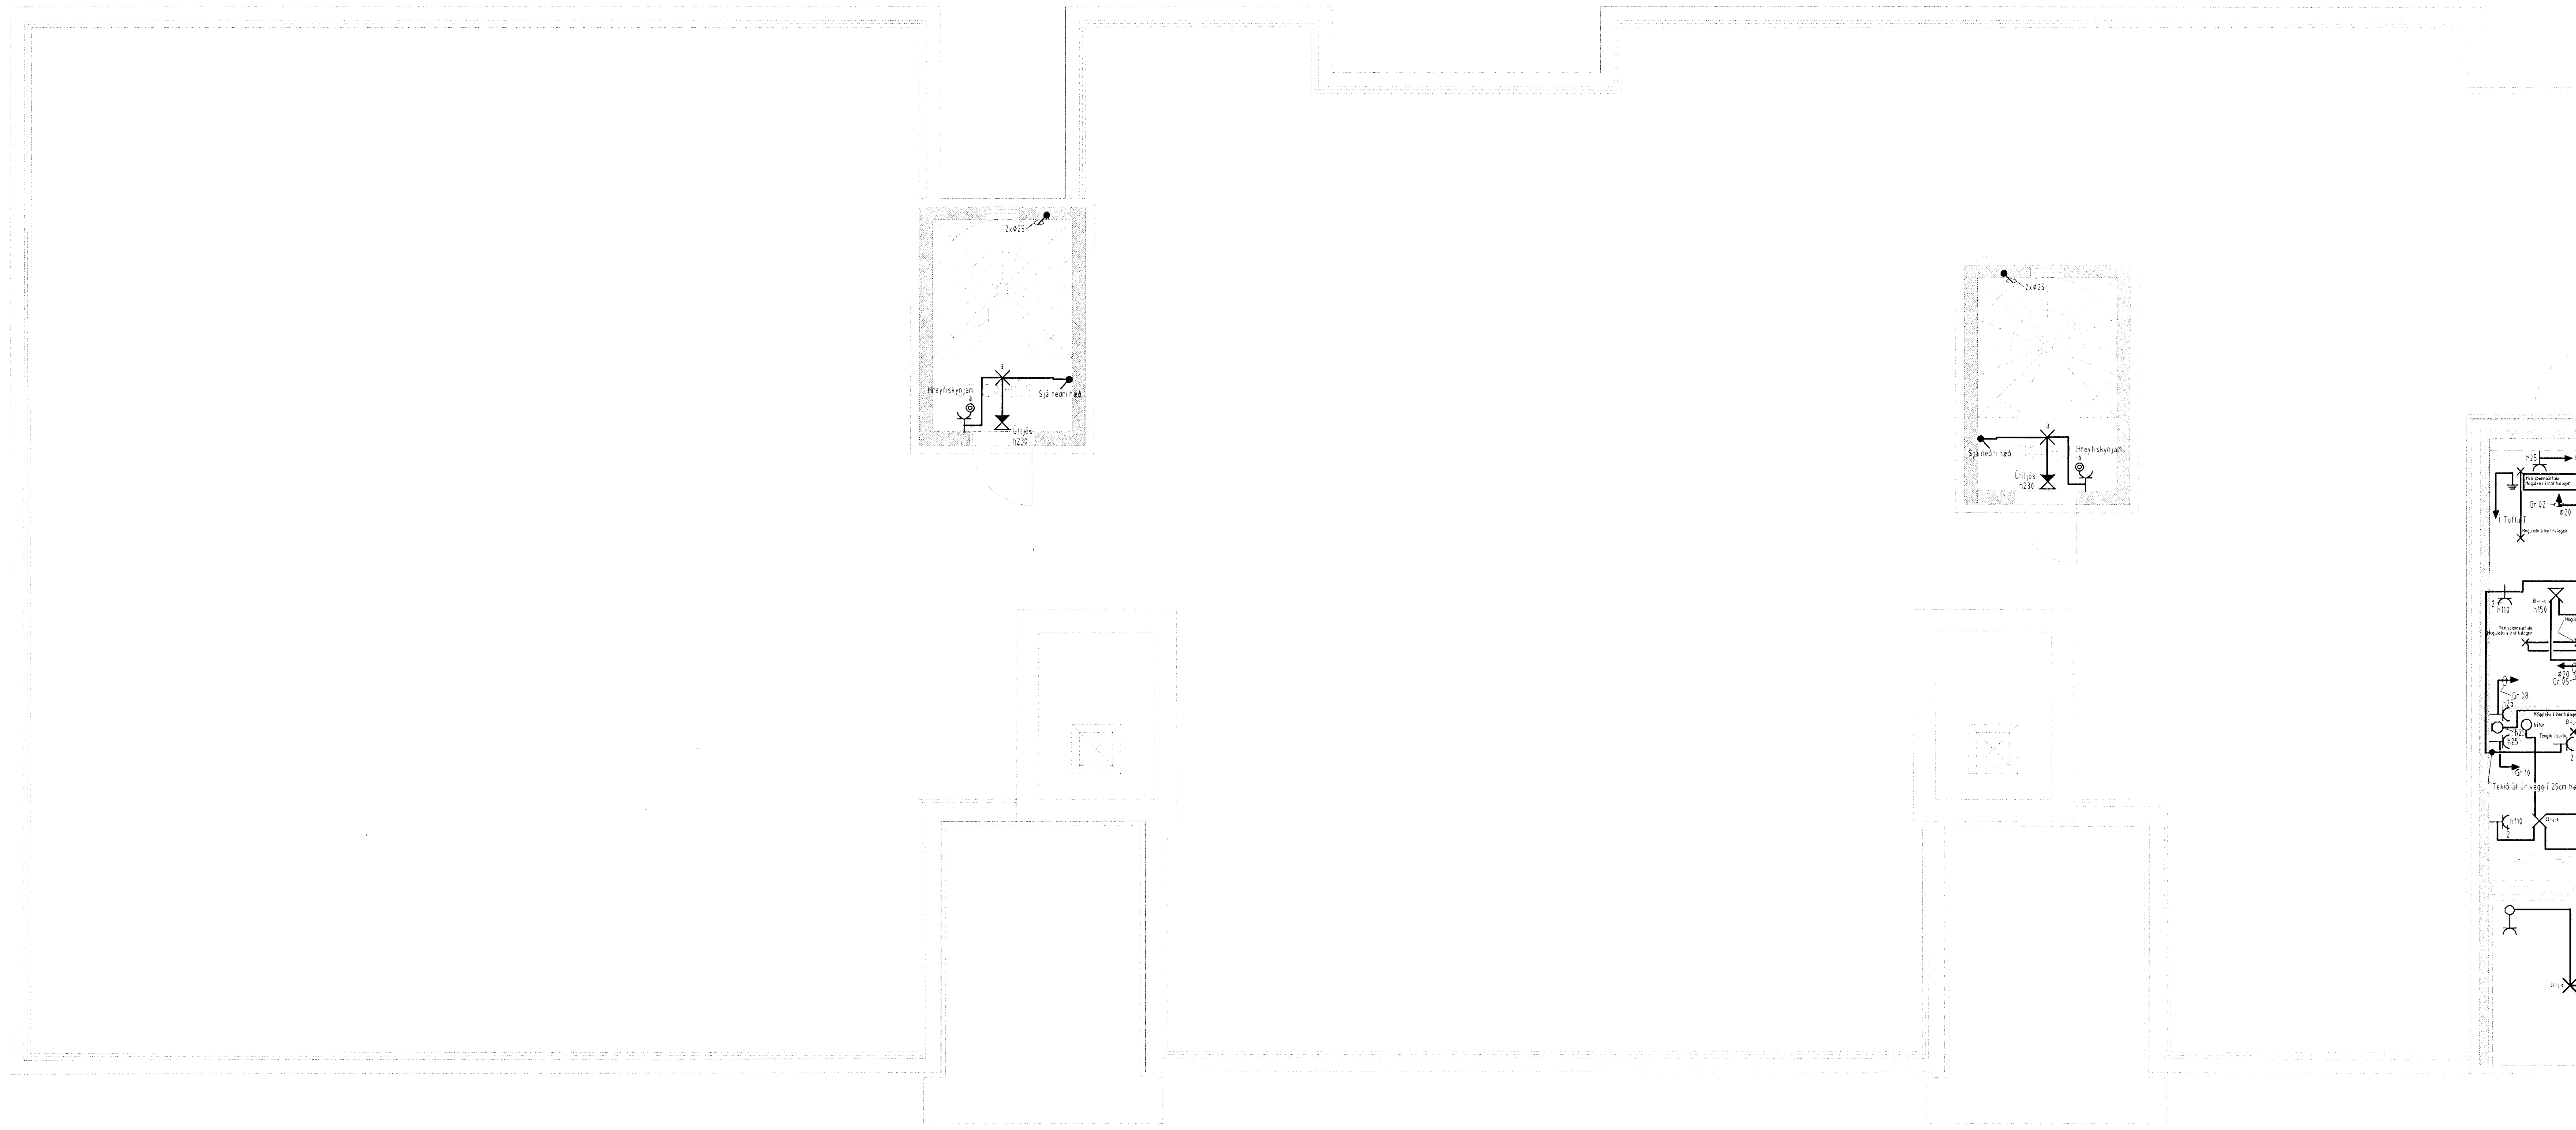

Grunnmynd 5.hæð

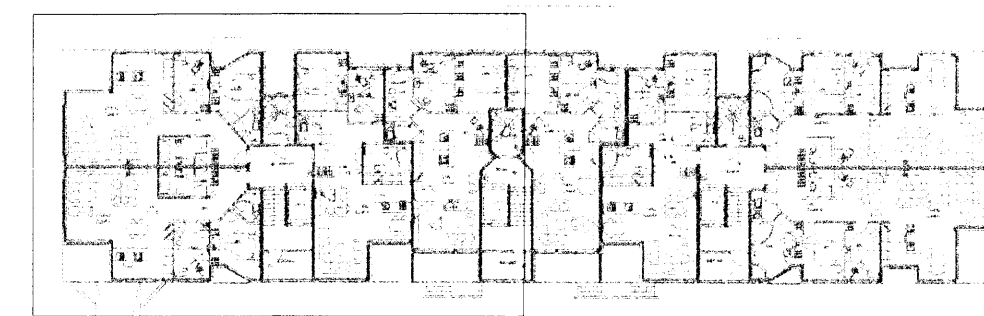

Verkefni **NOUREURÁGGI**
13 abc 220 Hafnarfjörð

Verkhúti/Verknumér
Rafagnir 5. hæð sudurendi

Blað nr. 13/30	Dags. 10. des 2008	Kvartí 1:50
-------------------	-----------------------	----------------

Yfirfarið
Sigrún Eiríksdóttir

Hönnuður
Sigrún Eiríksdóttir

Samræmingar hönnuður
Ólafur

Brúfarið

Miðvangi 125 220 Hafnarfjörð
Kf. 700402-5090
Sími 565 1846, Fax 565 0940 gsm 898 0970
http://www.munus.is, e-mail munus@munus.is
Hannuður Sigrún Eiríksdóttir, Kf. 080361-2749