

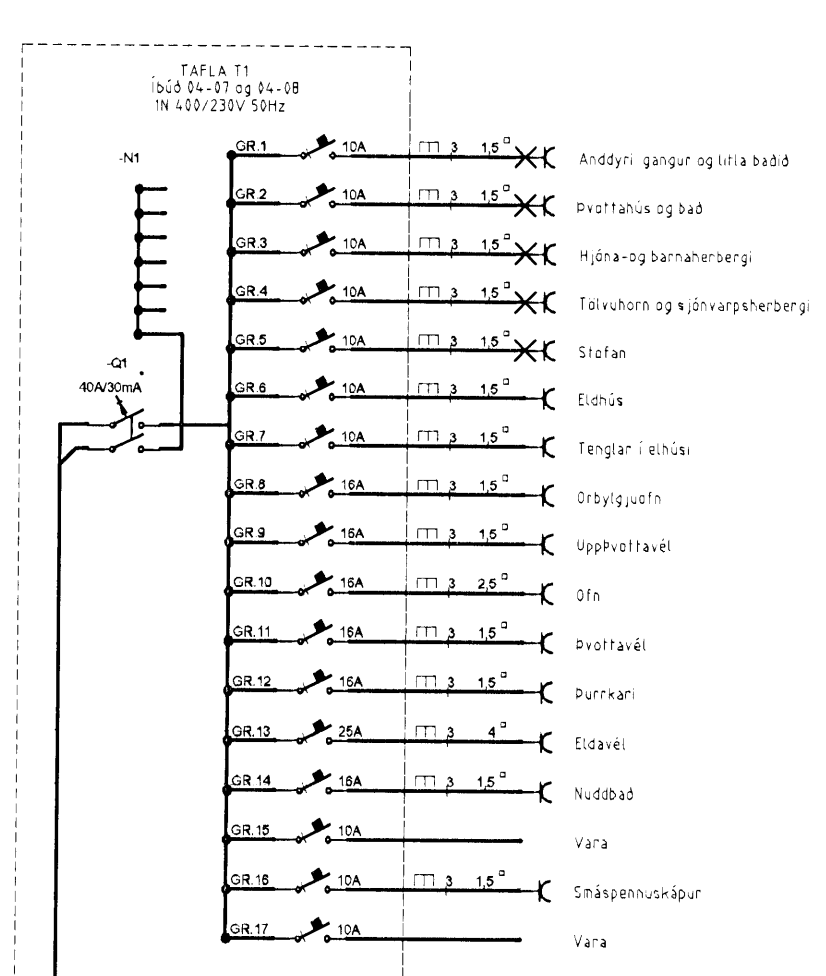
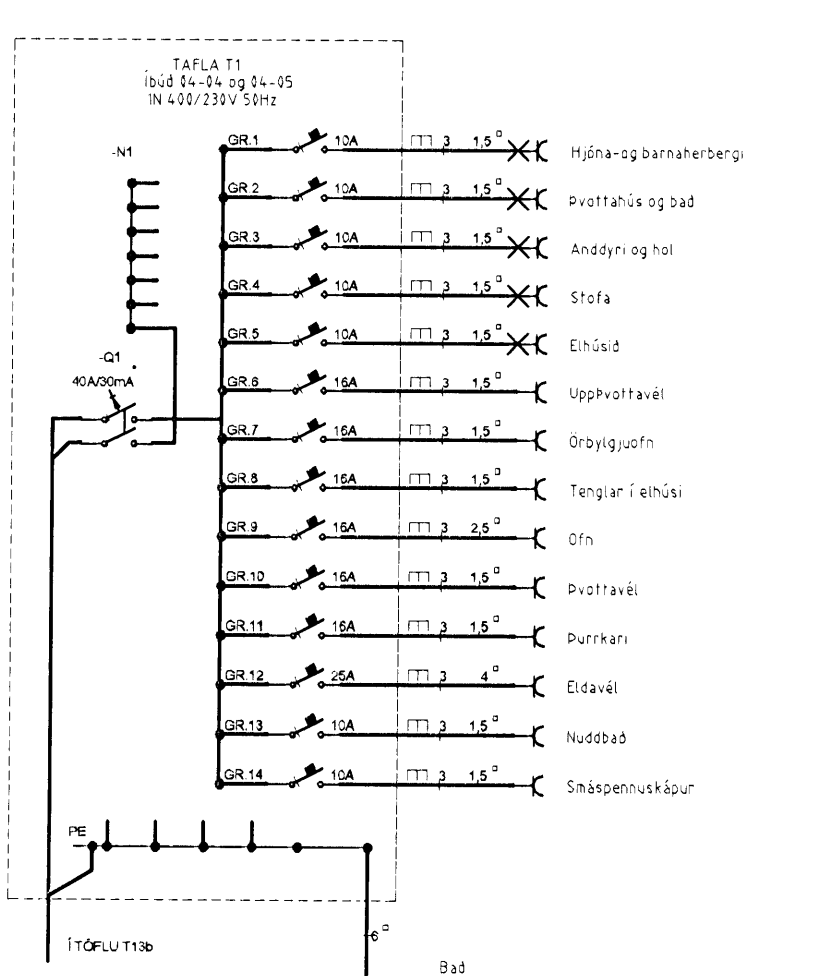
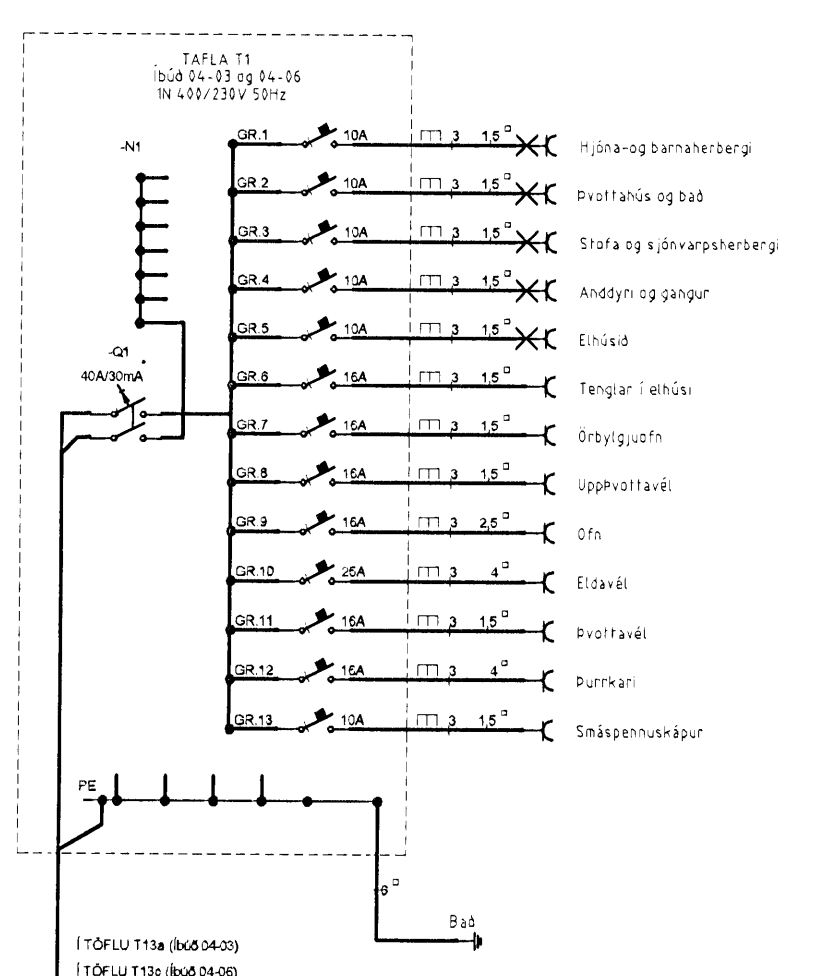


4 hæð

Grunnmynd 4.hæð

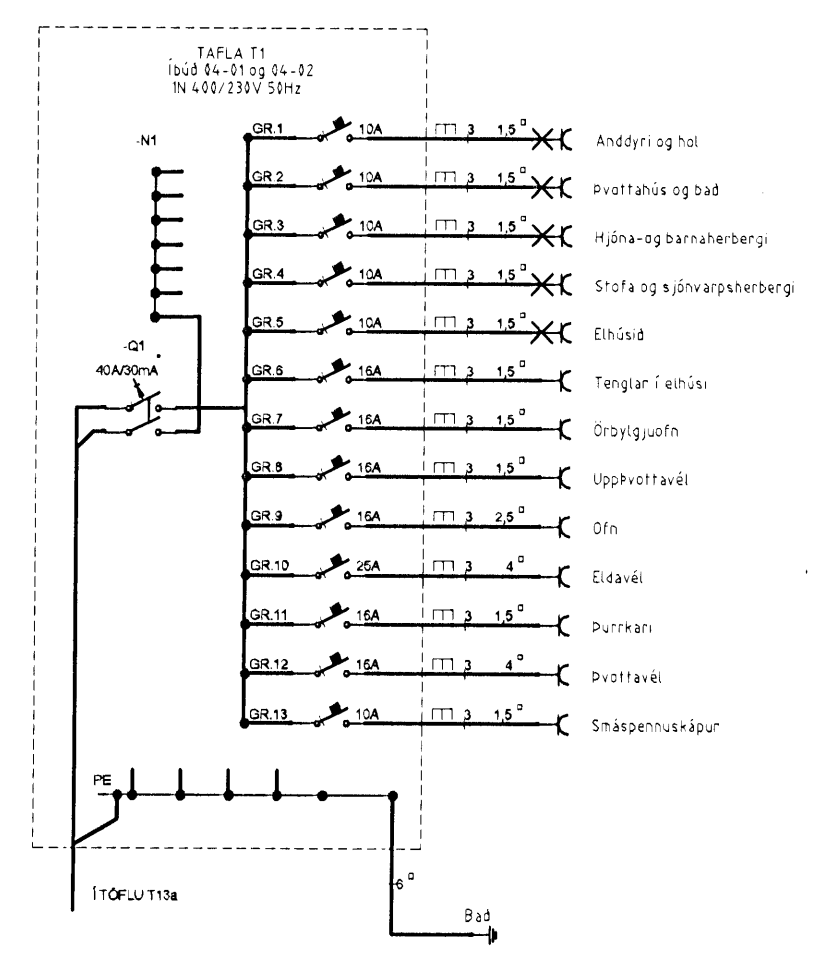

Einlínunmyndir 4.hæð

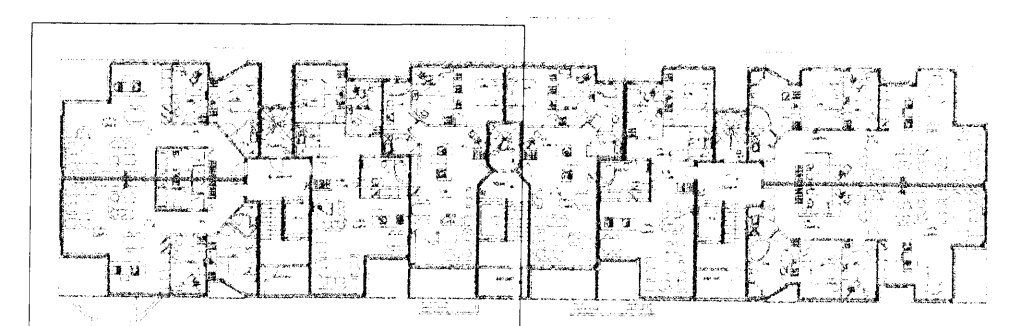

Verkefni: **NORÐ&LAKKI**
13 abc 220 Hafnarfjörð

Verkefni/Verknaemi: **Rafagnir 4. hæð suðurendi**

Blað nr. 11/30	Dags. 10 des 2006	Kvartí 1:50
----------------	-------------------	-------------

Yfirráð: *Sigrún Hardarson*

Hönnuður: *Sigrún Hardarson*

Samtalningar hönnuður: *Sigrún Hardarson*

Breyting: *Sigrún Hardarson*

Múvangi 125 220 Hafnarfjörð
 Sími 700402-5090
 Sími 565 1846, fax 565 0940 og 698 0970
 http://www.munus.is e-mail munus@munus.is
 munus