

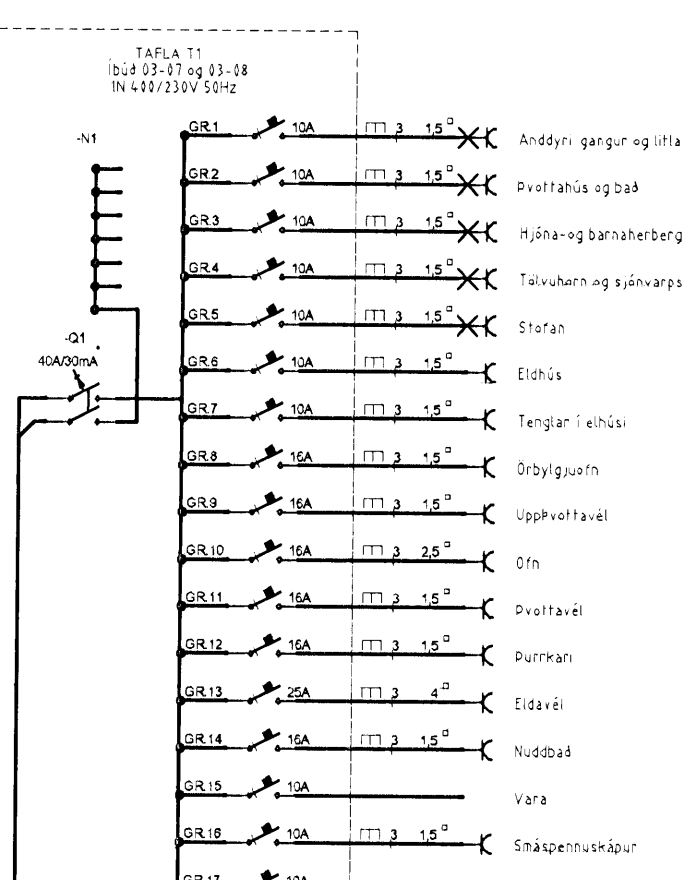
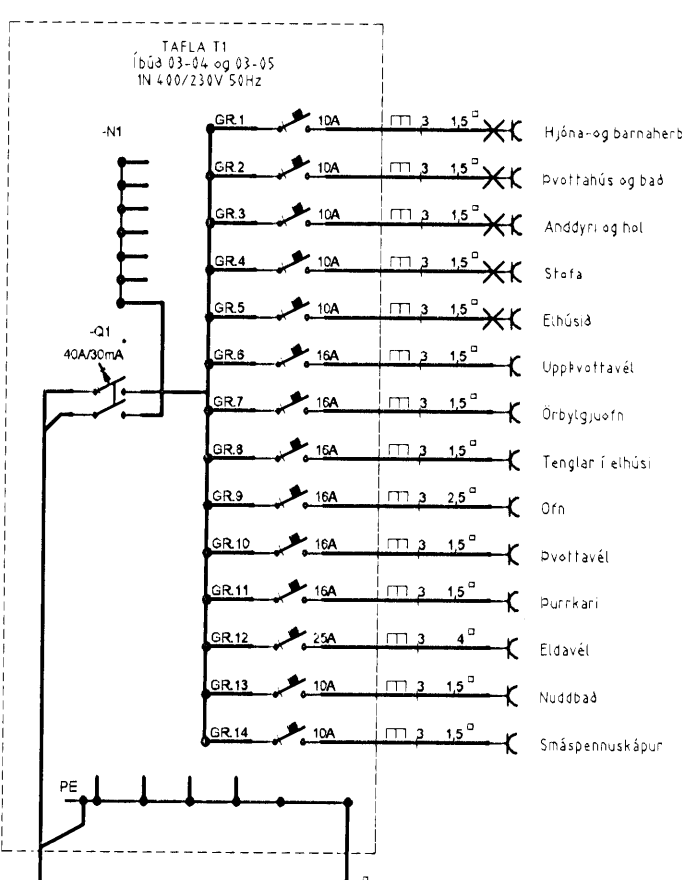
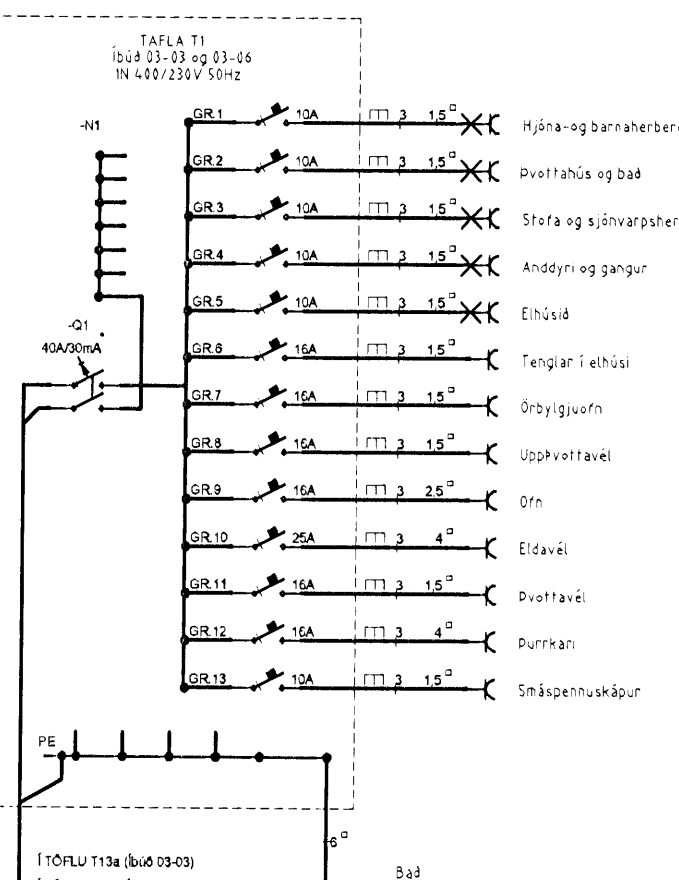


3 hæð

Grunnmynd 3. hæð

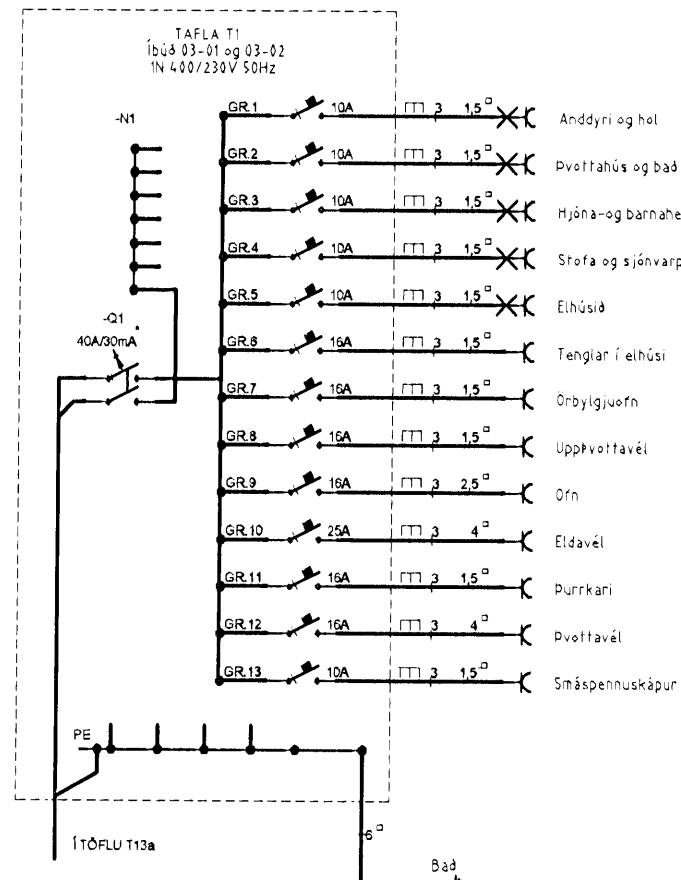

Einlínummyndir 3. hæð

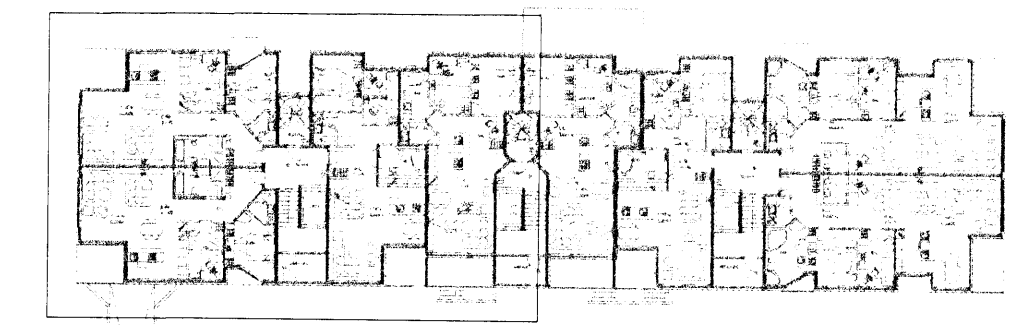

Verkefni **NORÐURBÁKKI**  
13 abc 220 Hafnarfirði

Verklutun/Verknumér  
**Raflagirnir 3. hæð suðurendi**

Blað nr.	Dags.	Kvöldi
9/30	10. des 2006	1:50

Yfirfarið  
*Sigrún Þórunn*

Hönnuðar  
*Sigrún Þórunn*

Safnráðgjafi  
*NAP*

Blaðnúmer  
*13abc*

Múvangi 125 220 Hafnarfirði  
t. 700402-5390  
sími 565 1846, fax 565 0940 gsm 898 0970  
http://www.munus.is e-mail munus@munus.is  
Íslandur Sigurjón Harðarson w. 060361-2749