

8

7

6

5

4

3

2

1

F

F

E

E

D

D

C


C

B


B

A

A

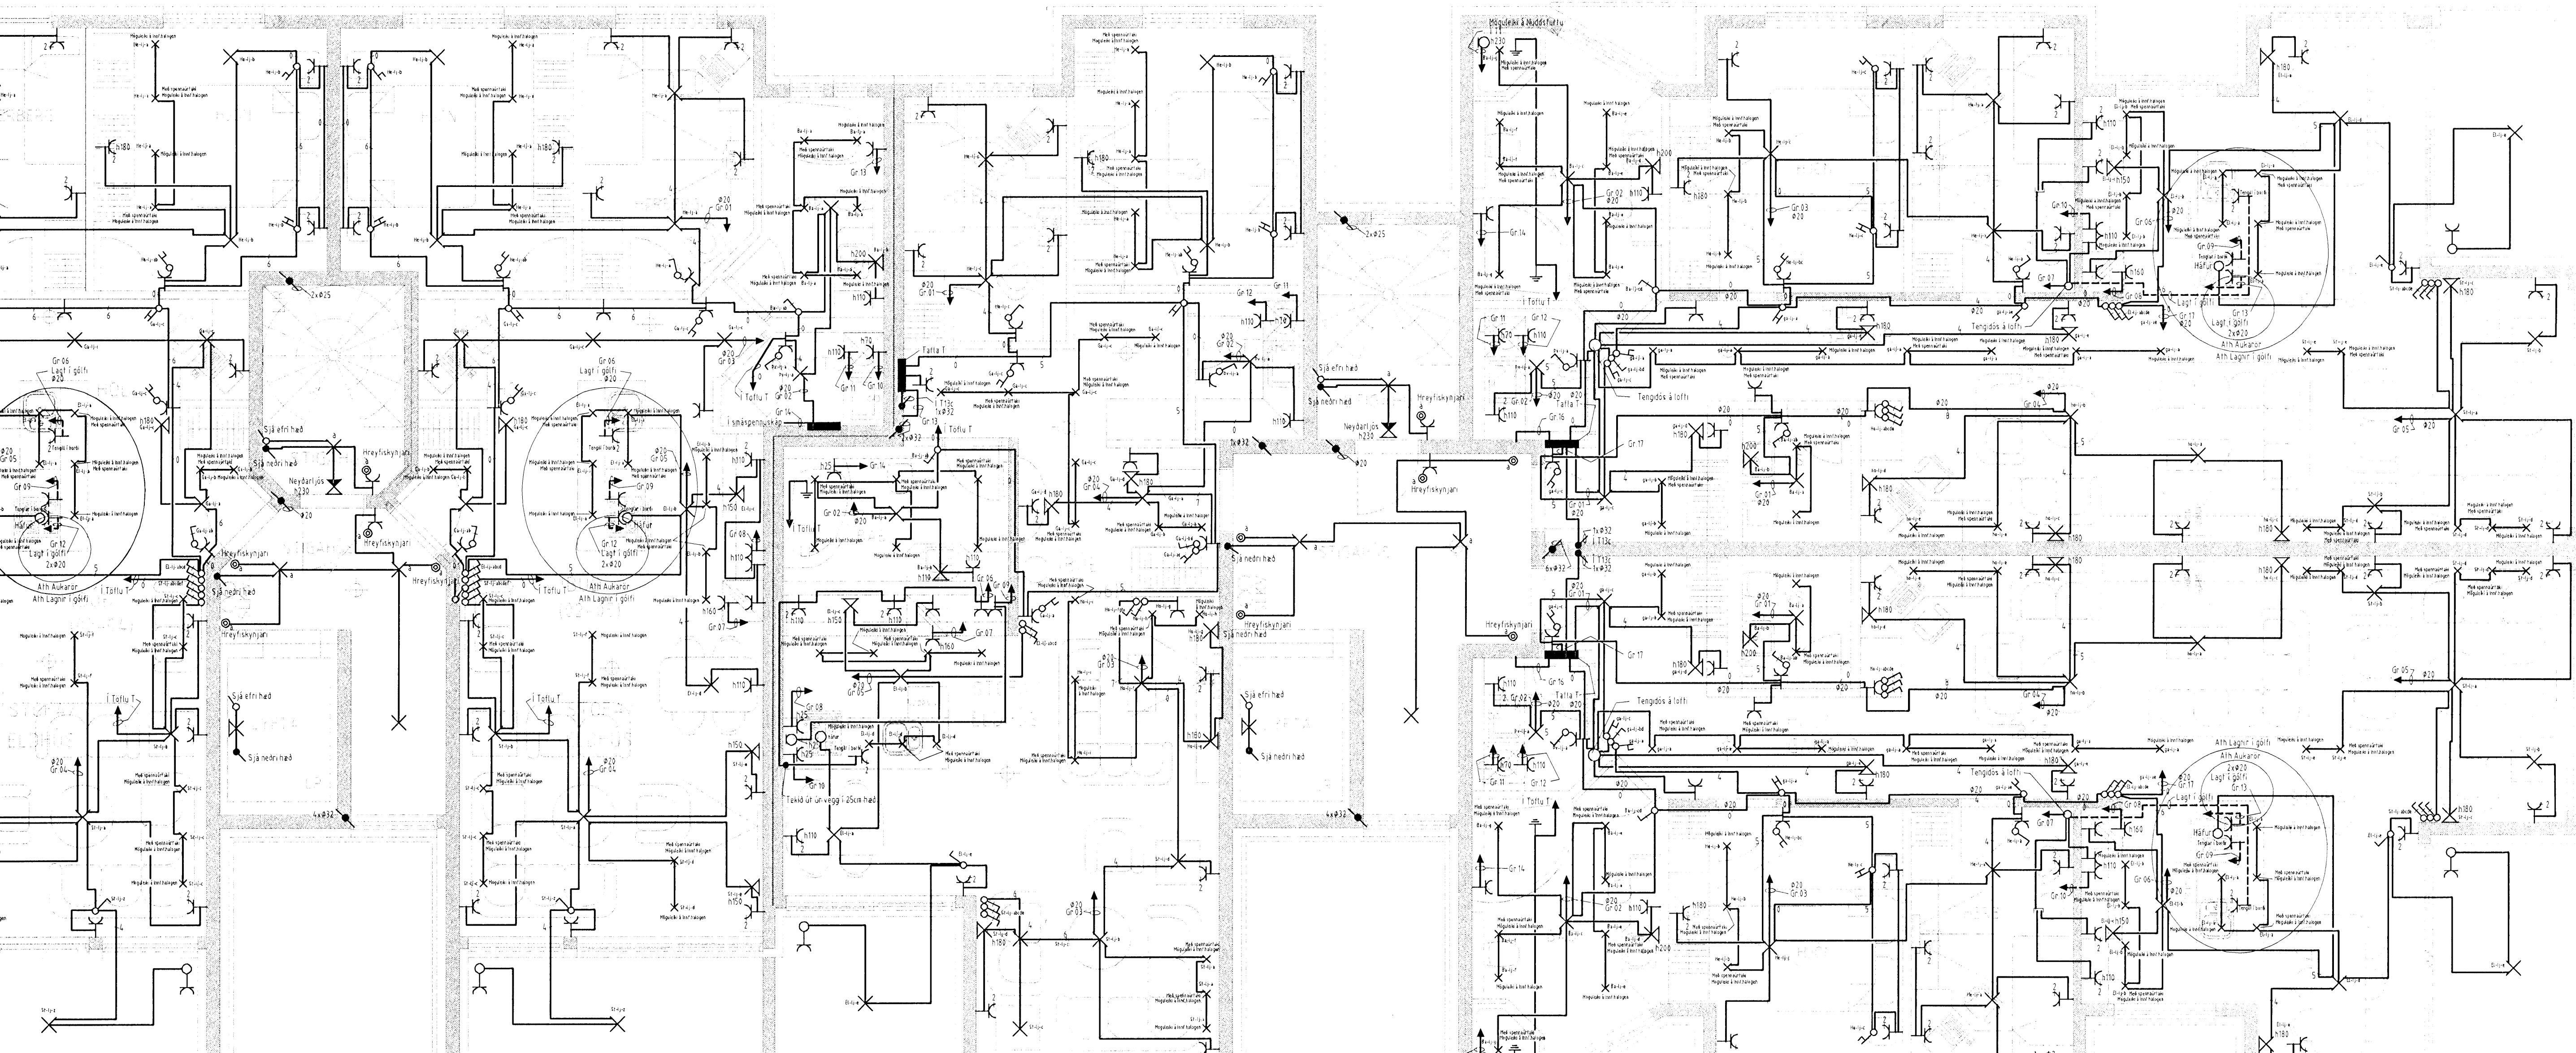

Grunnmynd 2.hæð

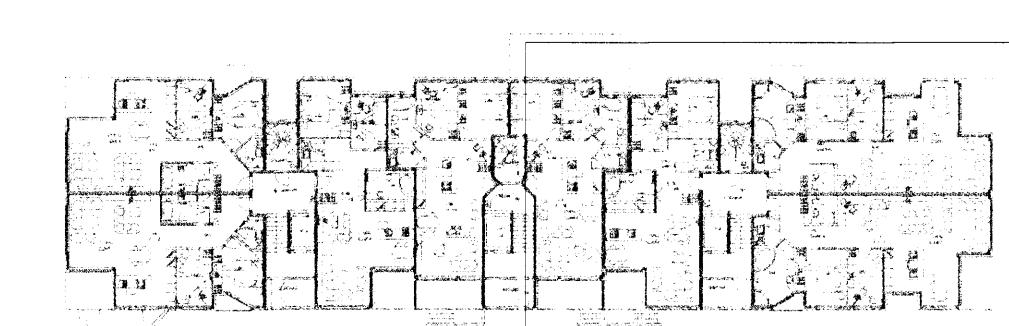

Verkhús NORDURBAKKI
13 abc 220 Hafnarfjörður

Verkhús/Verknumar
Raflagnir 2. hæð norðurendi

Blað.nr. 8/30 Dags. 10 des 2006 Kvæði 1:50

Yfirlit
Egils Þorsteinsson

Hönnuður
Egils Þorsteinsson

Sambærilegar hönnuður
Nicp.

Breytingar
Nicp.