


2 hæð

Grunnmynd 2.hæð

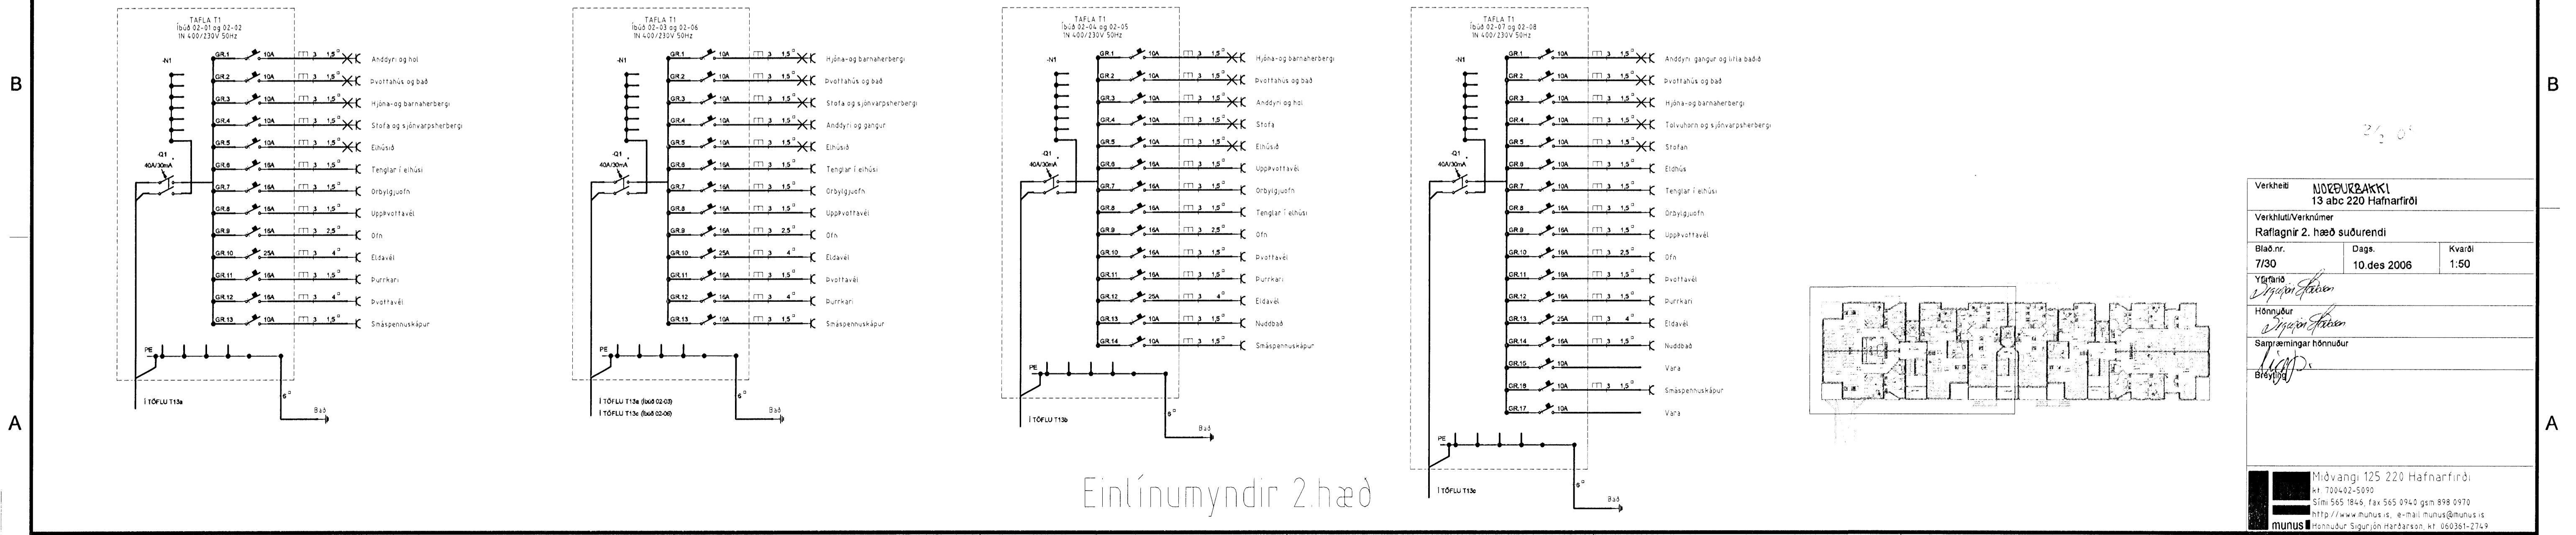

Einlínunmyndir 2.hæð

Verkefni	MÖÐUR2AKKI 13 abc 220 Hafnarfjörð		
Verkhúsi/Verknumér	Rafllagnir 2. hæð suðurendi		
Blaðn.	7/30	Dags.	10. des 2006
		Kvarti	1:50
Yfirbú	<i>[Signature]</i>		
Hönnuður	<i>[Signature]</i>		
Samþráttir hönnuður	<i>[Signature]</i>		
Blási	<i>[Signature]</i>		

Mjóvangi 125 220 Hafnarfjörð
 Sími 565 1846, Fax 565 0942, GSM 898 0970
 http://www.munus.is, e-mail: munus@munus.is
 Munus Hönnuður Sigurjón Harðarson, tel. 680361-2749